


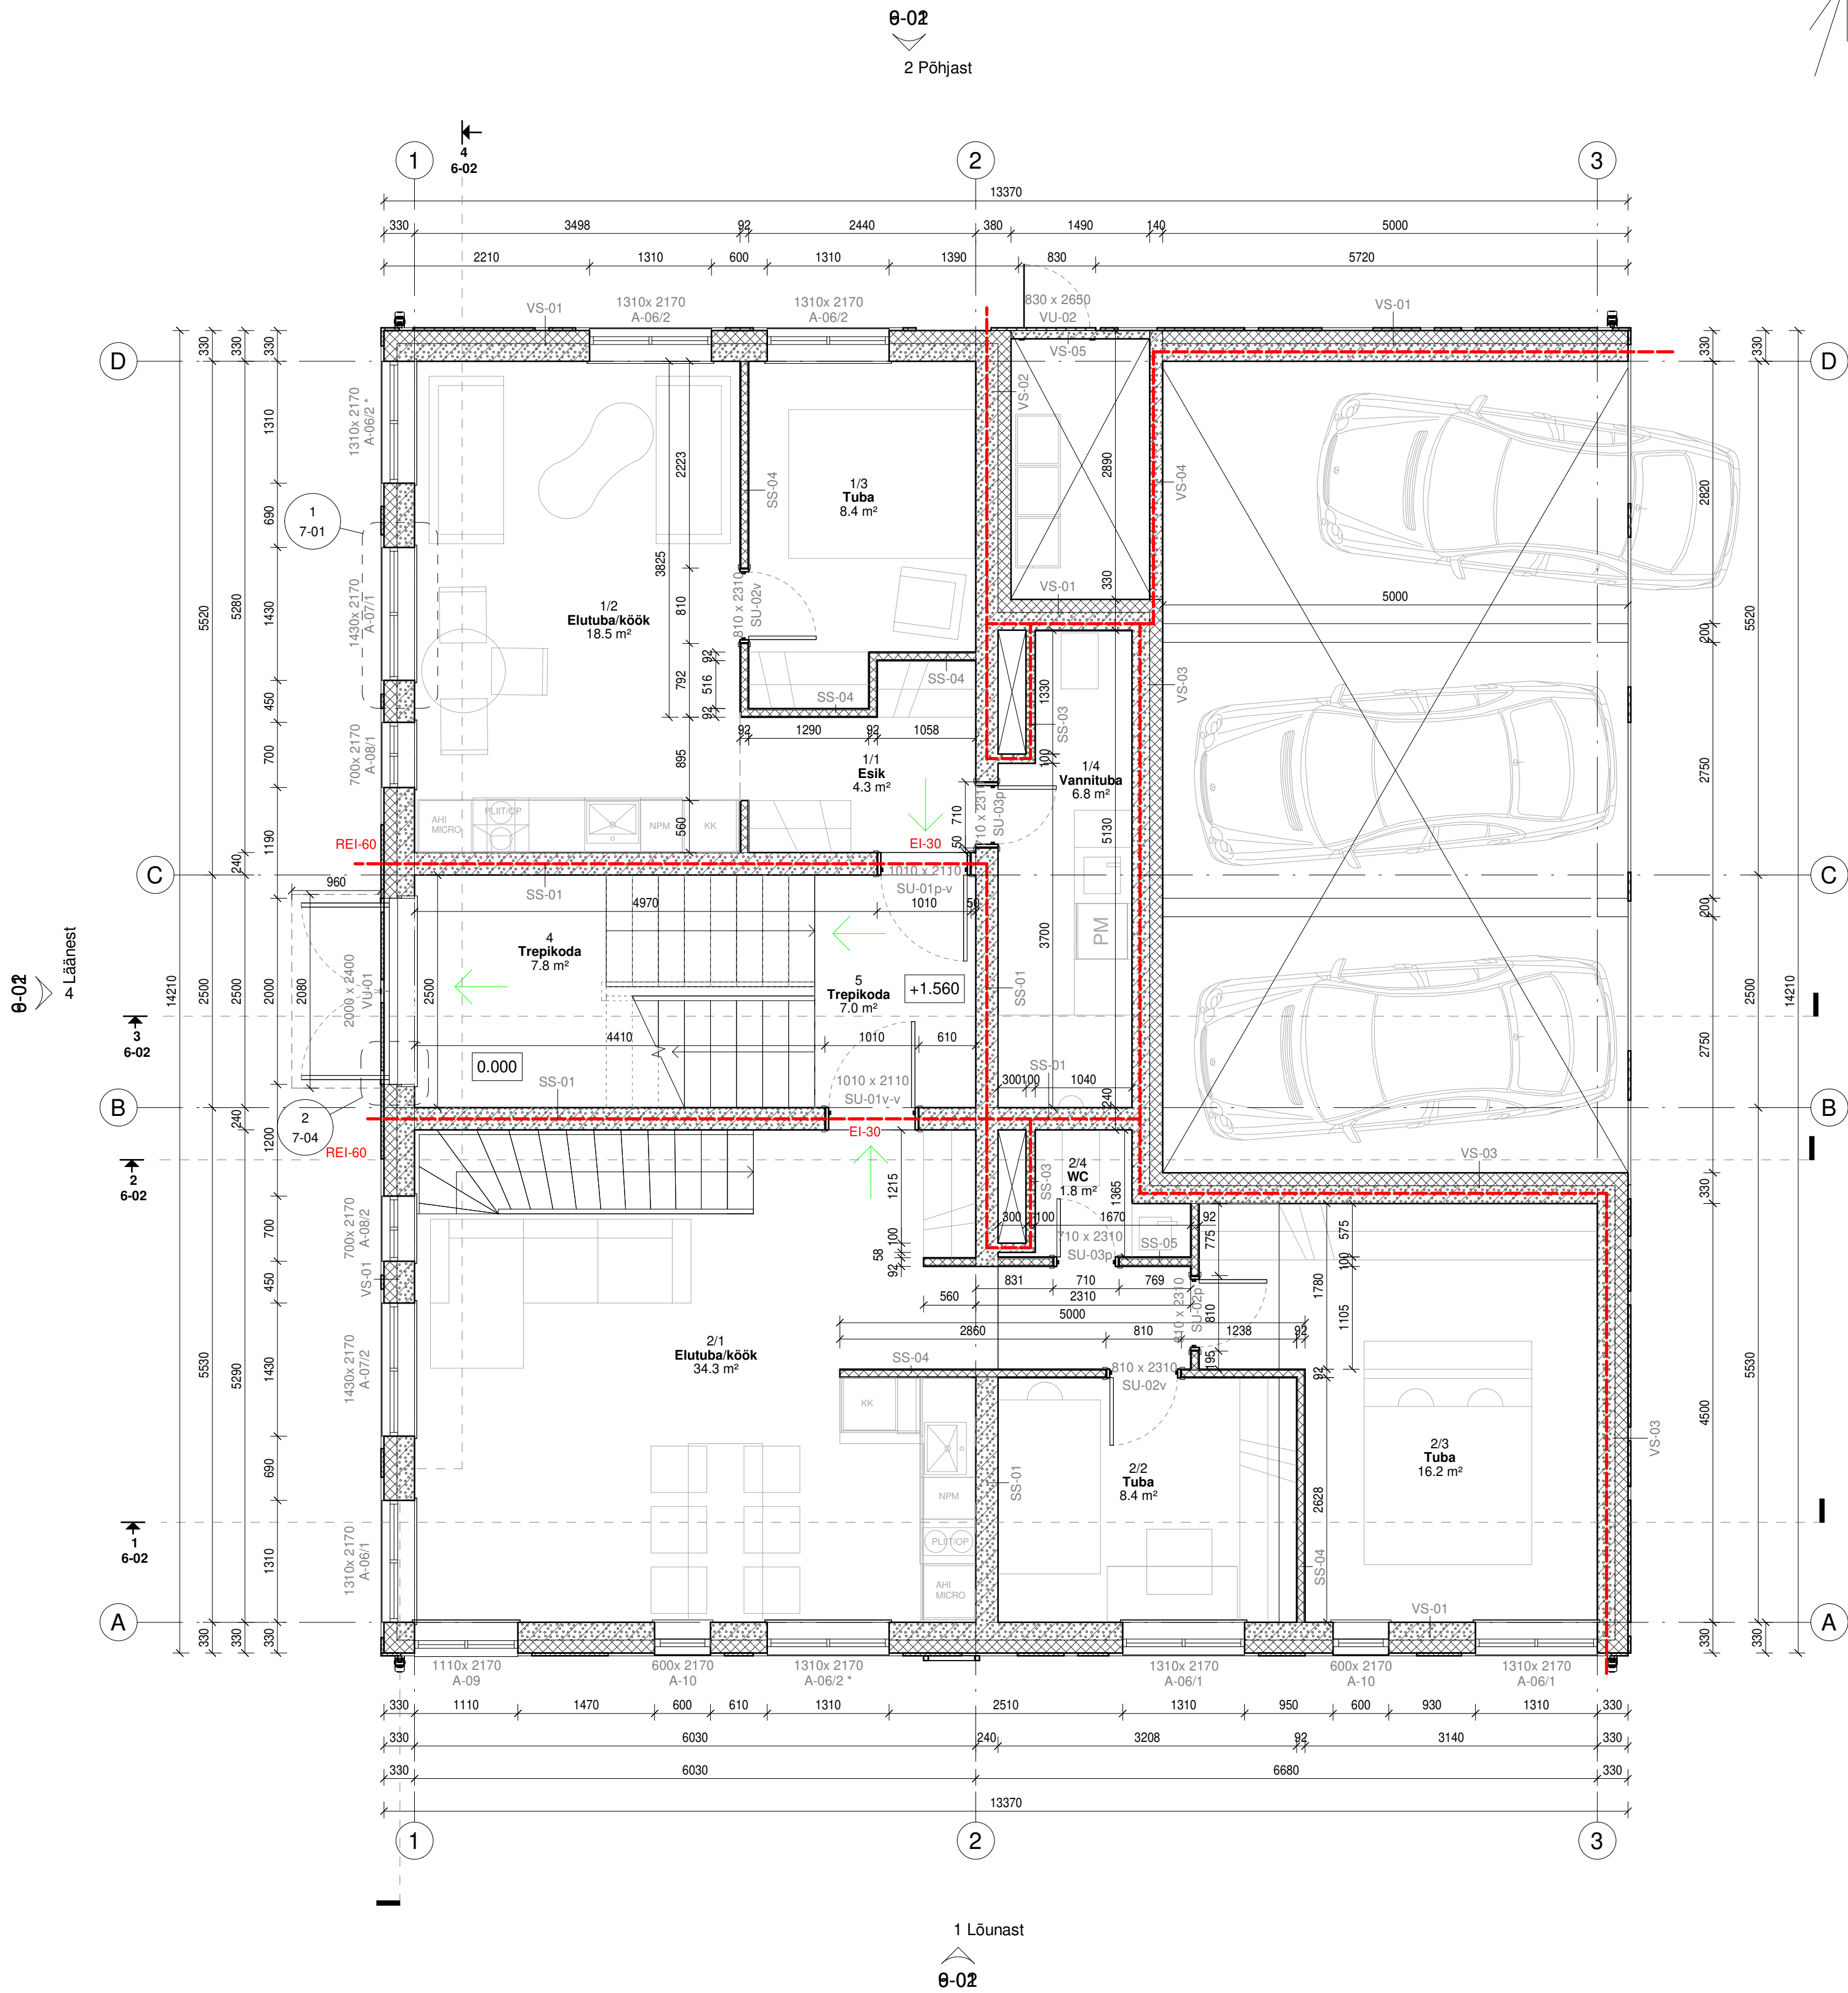

- S-01 Sokikorruse sein (alipool maapinda)**
(Vt. EK S-01, joonis EK-7-501)
- Sisevimistlus (Vt SA osa) 190 mm
- Monoliitne veeilme raudbetoon 150 mm
- Krohv, toon valge
- S-02 Sokikorruse sein (alipool maapinda)**
(Vt. EK S-02, joonis EK-7-502)
- Sisevimistlus (Vt SA osa) 240 mm
- Monoliitne veeilme raudbetoon 150 mm
- Krohv, toon valge
- VS-01 Välissein**
(Vt. EK VS-01, joonis EK-7-503)
- Sisevimistlus (Vt SA osa) 190 mm
- Betoon õõnesplokiid 140 mm
- Soojustus (PIR, Nt Kingspan Kooltherm K5) lisasoojustuskihit fassaadilementide jaoks ~30 mm
- Krohv, toon valge
- VS-02 Välissein**
(Vt. EK VS-02, joonis EK-7-504)
- Sisevimistlus (Vt SA osa) 240 mm
- Betoon õõnesplokiid 140 mm
- Soojustus (PIR, Nt Kingspan Kooltherm K5) lisasoojustuskihit fassaadilementide jaoks ~30 mm
- Krohv, toon valge
- VS-03 Välissein (tulekindel)**
(Vt. EK VS-03, joonis EK-7-505)
- Sisevimistlus (Vt SA osa) 190 mm
- Betoon õõnesplokiid 140 mm
- Soojustus (mineraalvill) lisasoojustuskihit fassaadilementide jaoks ~30 mm
- Krohv, toon valge
- VS-04 Välissein (parkla ja prügiruumi vahel)**
(Vt. EK VS-04, joonis EK-7-506)
- Krohv, toon valge
- Betoon õõnesplokiid 140 mm
- Krohv, toon valge
- VS-05 Välissein (prügiruumi)**
- Krohv, toon valge
- Betoon õõnesplokiid 90 mm
- Soojustus (PIR, Nt Kingspan Kooltherm K5) lisasoojustuskihit fassaadilementide jaoks ~30 mm
- Krohv, toon valge
- VS-06 Välissein (plekiga kaetud esifassaadil)**
(Vt. EK VS-01, joonis EK-7-509)
- Sisevimistlus (Vt SA osa) 190 mm
- Betoon õõnesplokiid 140 mm
- Soojustus (PIR, Nt Kingspan Kooltherm K5) lisasoojustuskihit fassaadilementide jaoks ~30 mm
- Tuulutusroovid 50 x 50 mm 50 mm
- Katuseplekk, toon hõbedane
- SS-01 Kandev sisesein**
(Vt. EK SS-001, joonis EK-7-401)
- Sisevimistlus (Vt SA osa) 240 mm
- Betoon õõnesplokiid, täis betoneeritud
- Sisevimistlus (Vt SA osa)
- SS-02 Tuldõkestav sisesein**
- Sisevimistlus (Vt SA osa) 100 mm
- Betoon õõnesplokiid
- Sisevimistlus (Vt SA osa)
- SS-03 Šahtisein**
- Betoonplokiid 100 mm
- Sisevimistlus (Vt SA osa)
- SS-04 Mittekandev sisesein**
- Sisevimistlus (Vt SA osa) 13 mm
- Kipsplaat 66 mm
- Karkass 13 mm
- Sisevimistlus (Vt SA osa)
- SS-05 Mittekandev sisesein niiskes ruumis**
- Sisevimistlus (Vt SA osa) 13 mm
- Kipsplaat 66 mm
- Karkass 13 mm
- Sisevimistlus (Vt SA osa)
- SS-06 Mittekandev sisesein panipaikades (ülevaht avatud ja kaetud võrguga)**
- Betoonplokiid 100 mm
- SS-07 Mittekandev sisesein leiliruumis**
- Puitlaudis
- Roovitus/õhkvahet 25 mm
- Alumiiniumkattega isolatsiooniplaat 30 mm
- Kipsplaat (niiskuskindel) 13 mm
- Karkass 66 mm
- Kipsplaat (niiskuskindel) 13 mm
- Sisevimistlus (Vt SA osa)
- SS-08 Mittekandev sisesein niiskete ruumide vahel**
- Keraamiline plaat
- Hüdroisolatsioon
- Kipsplaat (niiskuskindel) 13 mm
- Karkass 66 mm
- Kipsplaat (niiskuskindel) 13 mm
- Hüdroisolatsioon
- Keraamiline plaat
- SS-09 Kandev sisesein leiliruumis**
- Puitlaudis
- Roovitus/õhkvahet 25 mm
- Alumiiniumkattega isolatsiooniplaat 30 mm
- Betoon õõnesplokiid, täis betoneeritud 240 mm
- Sisevimistlus (Vt SA osa)

Ruumide eksplikatsioon 1k		
Number	Ruumi nimetus	Ruumi pindala
4	Trepikoda	7.8
5	Trepikoda	7
		14.8
1/1	Esik	4.3
1/2	Elutuba/köök	18.5
1/3	Tuba	8.4
1/4	Vannituba	6.8
		38
2/1	Elutuba/köök	34.3
2/2	Tuba	8.4
2/3	Tuba	16.2
2/4	WC	1.8
		60.7
		113.5

--- Tuletõkkesektsiooni piir
→ Evakuitsioonisuund

Hoone ±0.00= 10.20 m abs Hoone harja kõrgus 26.2 m abs Korruse suletud brutopind 146,4 m ²											
Tunnus		Nr.	Muudatuse kirjeldus:				kuupäev:		Muutis		
PROJEKT			363	Objekt: Korterelamu püstistamine						Koostamise kuupäev 13.02.2023	
Projekt363 OÜ				Villardi 27, Tallinn						Lehekülg	
Liivalao 11, 11216, Tallinn, Harjumaa REG nr. 12692115 EEO002990, FPRO00347, TEL002390				Joonis 1-korrus						5-02	
Projektijuhit: Aleksandr Marmuliov Arhitekt: Ruth Egipti Kontrollis: Karina mamontova				Dokument 5-02_1-korrus						Mõõtkava 1:50	
Projekt number 220419		Projekt tunnus V27		Stadium PÕHIPROJEKT / PP		Projektsio AR		Versiooni tähts v01		Versiooni kuupäev	