


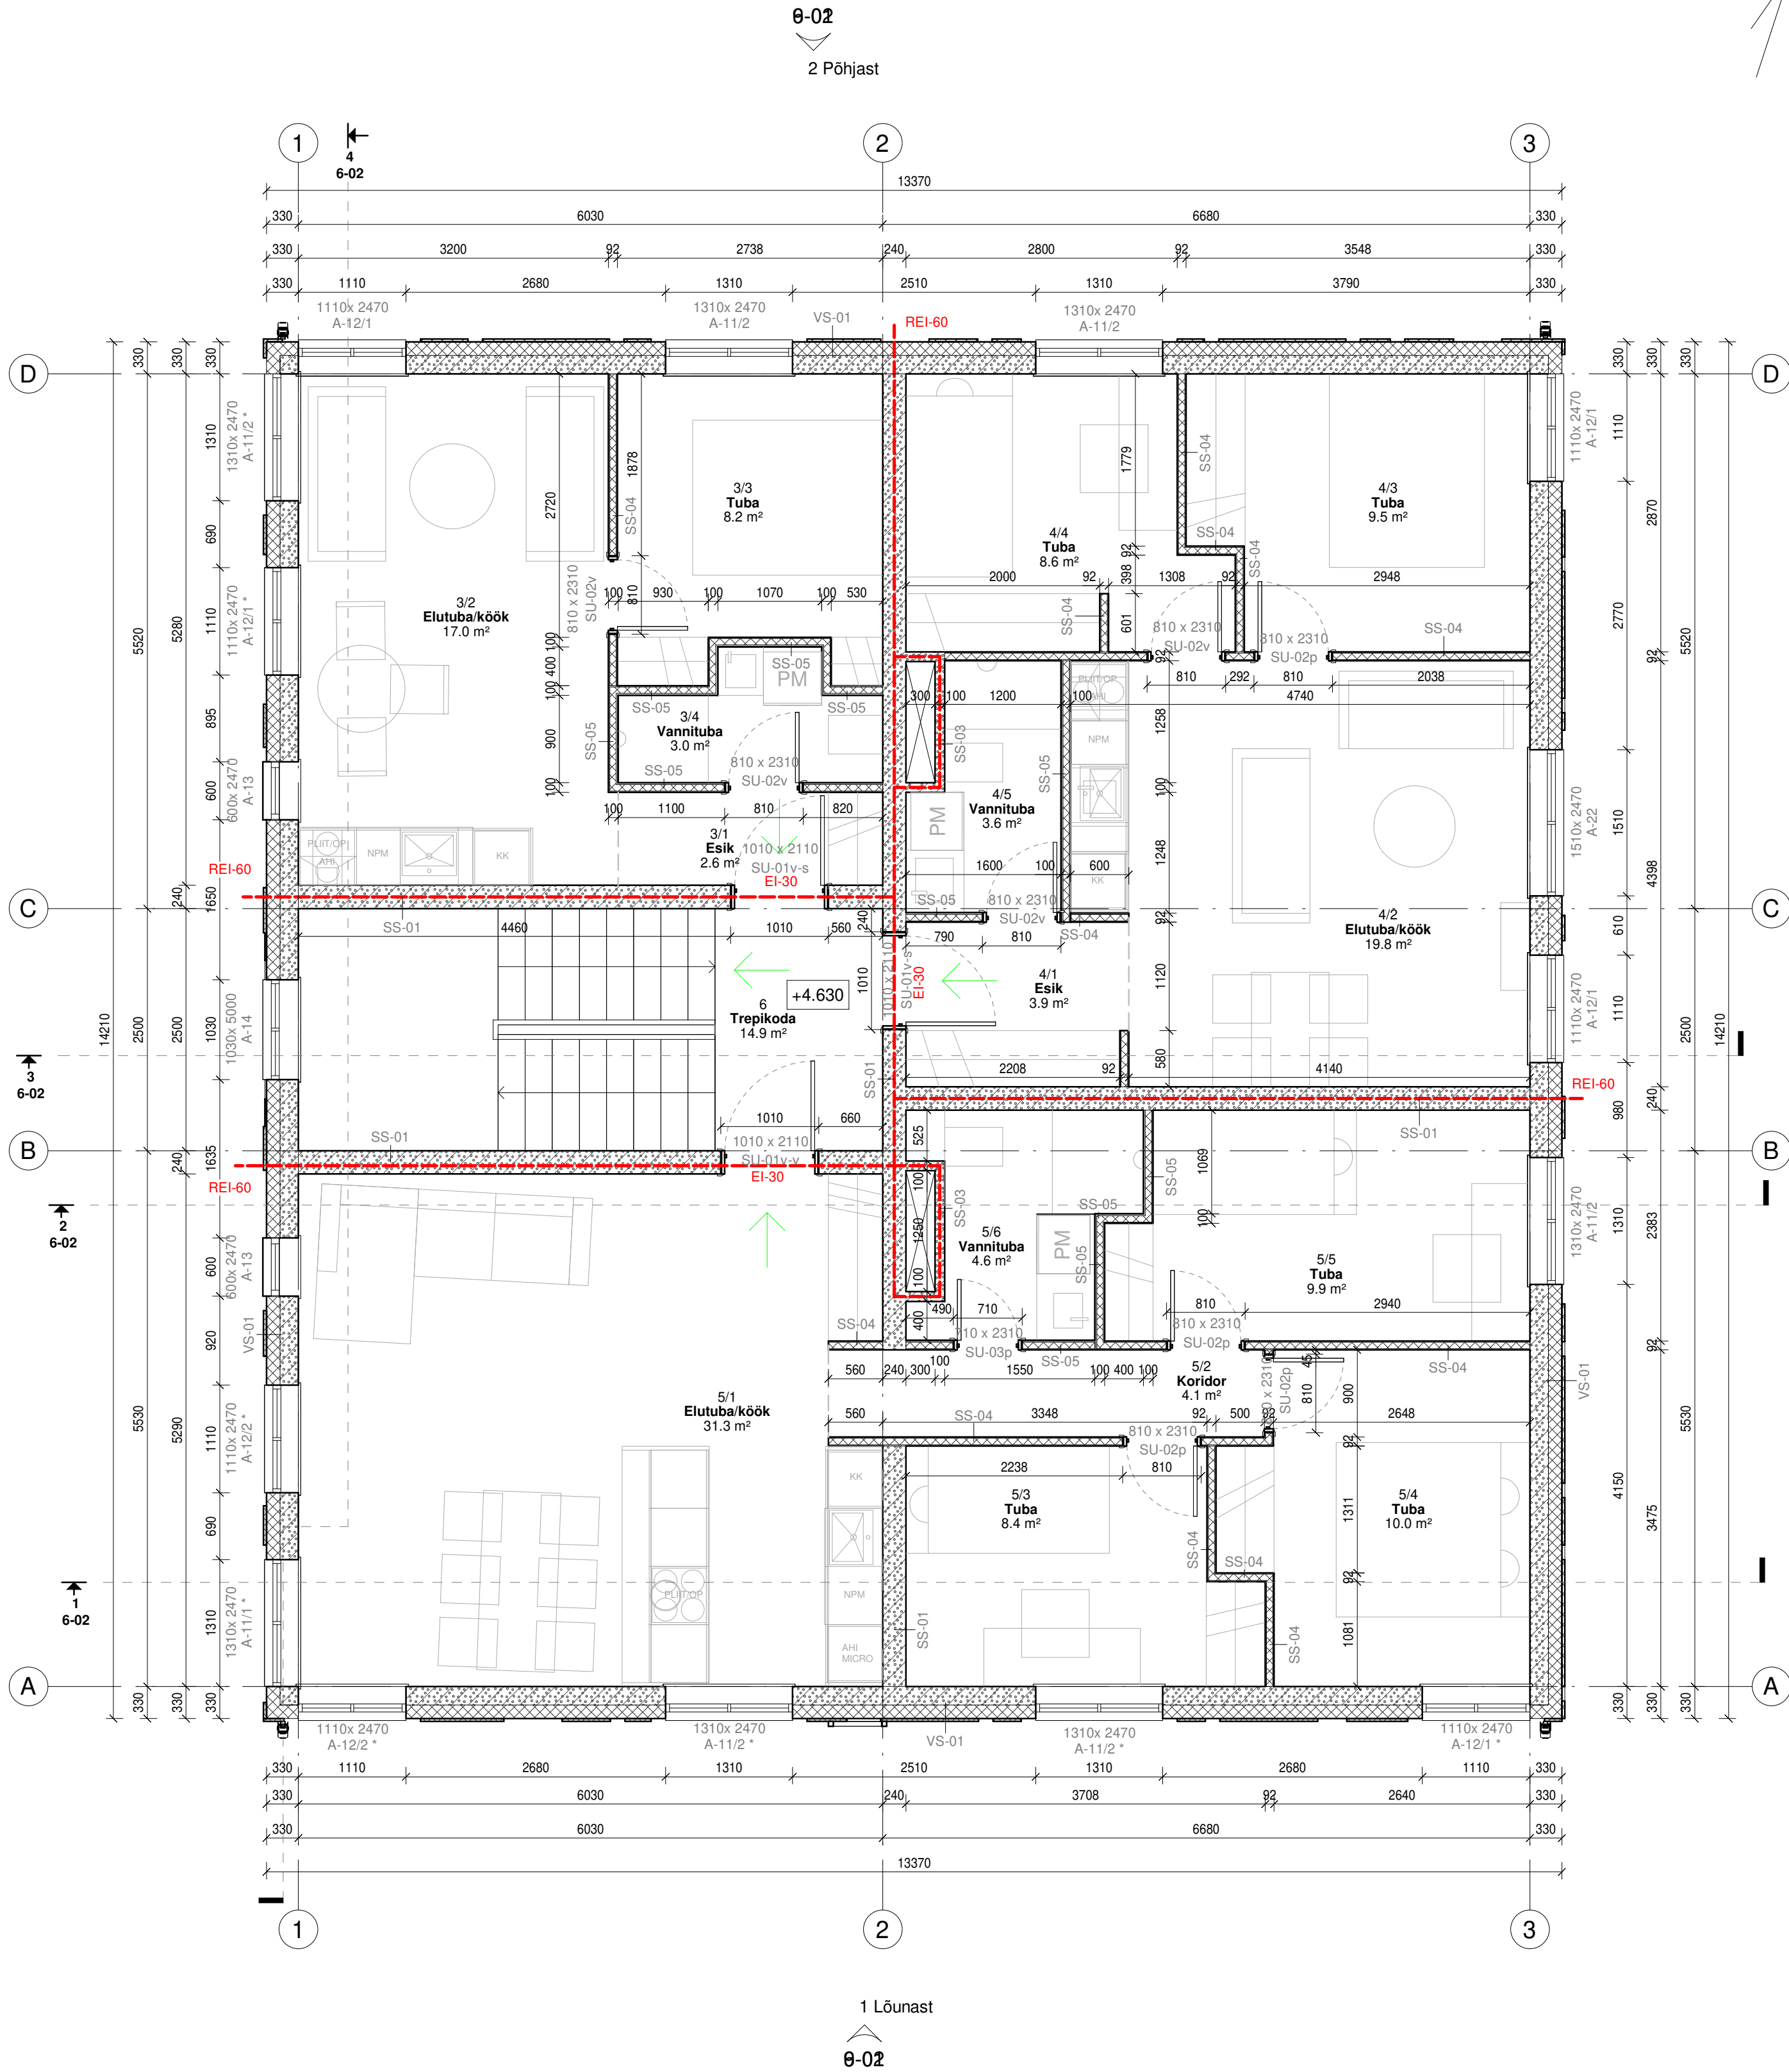

- S-01 Soklikorruse sein (alipool maapinda)**
(Vt. EK S-01, joonis EK-7-501)
 - Siseviimistlus (Vt SA osa)
 - Monoliitne veetihed raudbetoon
 - Soojustus (EPS 120)
 - Krohv, toon valge

S-02 Soklikorruse sein (alipool maapinda)
(Vt. EK S-02, joonis EK-7-502)
 - Siseviimistlus (Vt SA osa)
 - Monoliitne veetihed raudbetoon
 - Soojustus (EPS 120)
 - Krohv, toon valge
- VS-01 Välissein**
(Vt. EK VS-01, joonis EK-7-503)
 - Siseviimistlus (Vt SA osa)
 - Betoon õõnesplokiid
 - Soojustus (PIR, Ni Kingspan Kooltherm K5)
 - Lisasojustuskiht fassaadialelementide jaoks
 - Krohv, toon valge

VS-02 Välissein
(Vt. EK VS-02, joonis EK-7-504)
 - Siseviimistlus (Vt SA osa)
 - Betoon õõnesplokiid
 - Soojustus (PIR, Ni Kingspan Kooltherm K5)
 - Lisasojustuskiht fassaadialelementide jaoks
 - Krohv, toon valge

VS-03 Välissein (tulekindel)
(Vt. EK VS-03, joonis EK-7-505)
 - Siseviimistlus (Vt SA osa)
 - Betoon õõnesplokiid
 - Soojustus (mineraalvill)
 - Lisasojustuskiht fassaadialelementide jaoks
 - Krohv, toon valge

VS-04 Välissein (parkla ja prügiruumi vahel)
(Vt. EK VS-04, joonis EK-7-506)
 - Krohv, toon valge
 - Betoon õõnesplokiid
 - Krohv, toon valge

VS-05 Välissein (prügiruumi)
 - Krohv, toon valge
 - Betoon õõnesplokiid
 - Lisasojustuskiht fassaadialelementide jaoks
 - Krohv, toon valge

VS-06 Välissein (plekiga kaetud esifassaadil)
(Vt. EK VS-01, joonis EK-7-509)
 - Siseviimistlus (Vt SA osa)
 - Betoon õõnesplokiid
 - Soojustus (PIR, Ni Kingspan Kooltherm K5)
 - Lisasojustuskiht fassaadialelementide jaoks
 - Tuulutussoovikid 50 x 50 mm
 - Katuseplekk, toon hõbedane
- SS-01 Kandev sisesein**
(Vt. EK SS-001, joonis EK-7-401)
 - Siseviimistlus (Vt SA osa)
 - Betoon õõnesplokiid, täis betoneeritud
 - Siseviimistlus (Vt SA osa)

SS-02 Tuldõkestav sisesein
(Vt. EK SS-001, joonis EK-7-401)
 - Siseviimistlus (Vt SA osa)
 - Betoon õõnesplokiid
 - Siseviimistlus (Vt SA osa)

SS-03 Sahtisesein
(Vt. EK SS-001, joonis EK-7-401)
 - Betoon õõnesplokiid
 - Siseviimistlus (Vt SA osa)

SS-04 Mittekandev sisesein
(Vt. EK SS-001, joonis EK-7-401)
 - Siseviimistlus (Vt SA osa)
 - Kipsplaat
 - Karkass
 - Kipsplaat
 - Siseviimistlus (Vt SA osa)

SS-05 Mittekandev sisesein niiskes ruumis
(Vt. EK SS-001, joonis EK-7-401)
 - Siseviimistlus (Vt SA osa)
 - Kipsplaat
 - Karkass
 - Kipsplaat (niiskuskindel)
 - Hüdroisolatsioon
 - Keraamiline plaat

SS-06 Mittekandev sisesein panipaikades (ülevaht avatud ja kaetud võrguga)
(Vt. EK SS-001, joonis EK-7-401)
 - Betoonplokiid

SS-07 Mittekandev sisesein leiliruumis
(Vt. EK SS-001, joonis EK-7-401)
 - Puitlaudis
 - Rootivus/õhkvah
 - Aluminiumkatttega isolatsiooniplaat
 - Kipsplaat (niiskuskindel)
 - Karkass
 - Kipsplaat (niiskuskindel)
 - Hüdroisolatsioon
 - Keraamiline plaat

SS-08 Mittekandev sisesein niiskete ruumide vahel
(Vt. EK SS-001, joonis EK-7-401)
 - Keraamiline plaat
 - Hüdroisolatsioon
 - Kipsplaat (niiskuskindel)
 - Karkass
 - Kipsplaat (niiskuskindel)
 - Hüdroisolatsioon
 - Keraamiline plaat
- | Ruumide eksplikatsioon 2k | | |
|---------------------------|---------------|---------------|
| Number | Ruumi nimetus | Ruumi pindala |
| 6 | Trepikoda | 14.9 |
| 3/1 | Esik | 2.6 |
| 3/2 | Elutuba/köök | 17 |
| 3/3 | Tuba | 8.2 |
| 3/4 | Vannituba | 3 |
| 4/1 | Esik | 3.9 |
| 4/2 | Elutuba/köök | 19.8 |
| 4/3 | Tuba | 9.5 |
| 4/4 | Tuba | 8.6 |
| 4/5 | Vannituba | 3.6 |
| 5/1 | Elutuba/köök | 31.3 |
| 5/2 | Koridor | 4.1 |
| 5/3 | Tuba | 8.4 |
| 5/4 | Tuba | 10 |
| 5/5 | Tuba | 9.9 |
| 5/6 | Vannituba | 4.6 |
| | | 68.3 |
| | | 159.4 |
- Tuletõkkesektsiooni piir

Evakuatsioonisuund
- | | | | | | | | | |
|---------------------------------------|--|----------------------|--|--------------------------|----------------------|--------------------|----------|-------------------|
| Korruse suletud brutopind 190,0 m² | | Tunnus | | Nr. | Muudatuse kirjeldus: | | kuupäev: | Muutis |
| PROJEKT363 | | Objekt: | | Korterialamu püstitamine | | Koostamise kuupäev | | 22.12.2022 |
| Projekt363 OÜ | | Villardi 27, Tallinn | | Joonis: | | 5-03 | | Lehekülg |
| Liivalao 11, 11216, Tallinn, Harjumaa | | 2-korrus | | Määriska | | 1 : 50 | | |
| Projektijuh: Aleksandr Marmuljov | | Dokument | | 5-03_2-korrus | | Versiooni tähtis | | Versiooni kuupäev |
| Arhitekt: Ruth Egipti | | Projekt number | | 220419 | Projekt tunnus | V27 | Stadium | PÕHPROJEKT / PP |
| Kontrollis: Karina mamontova | | Projektio | | AR | Versiooni | | v01 | |