


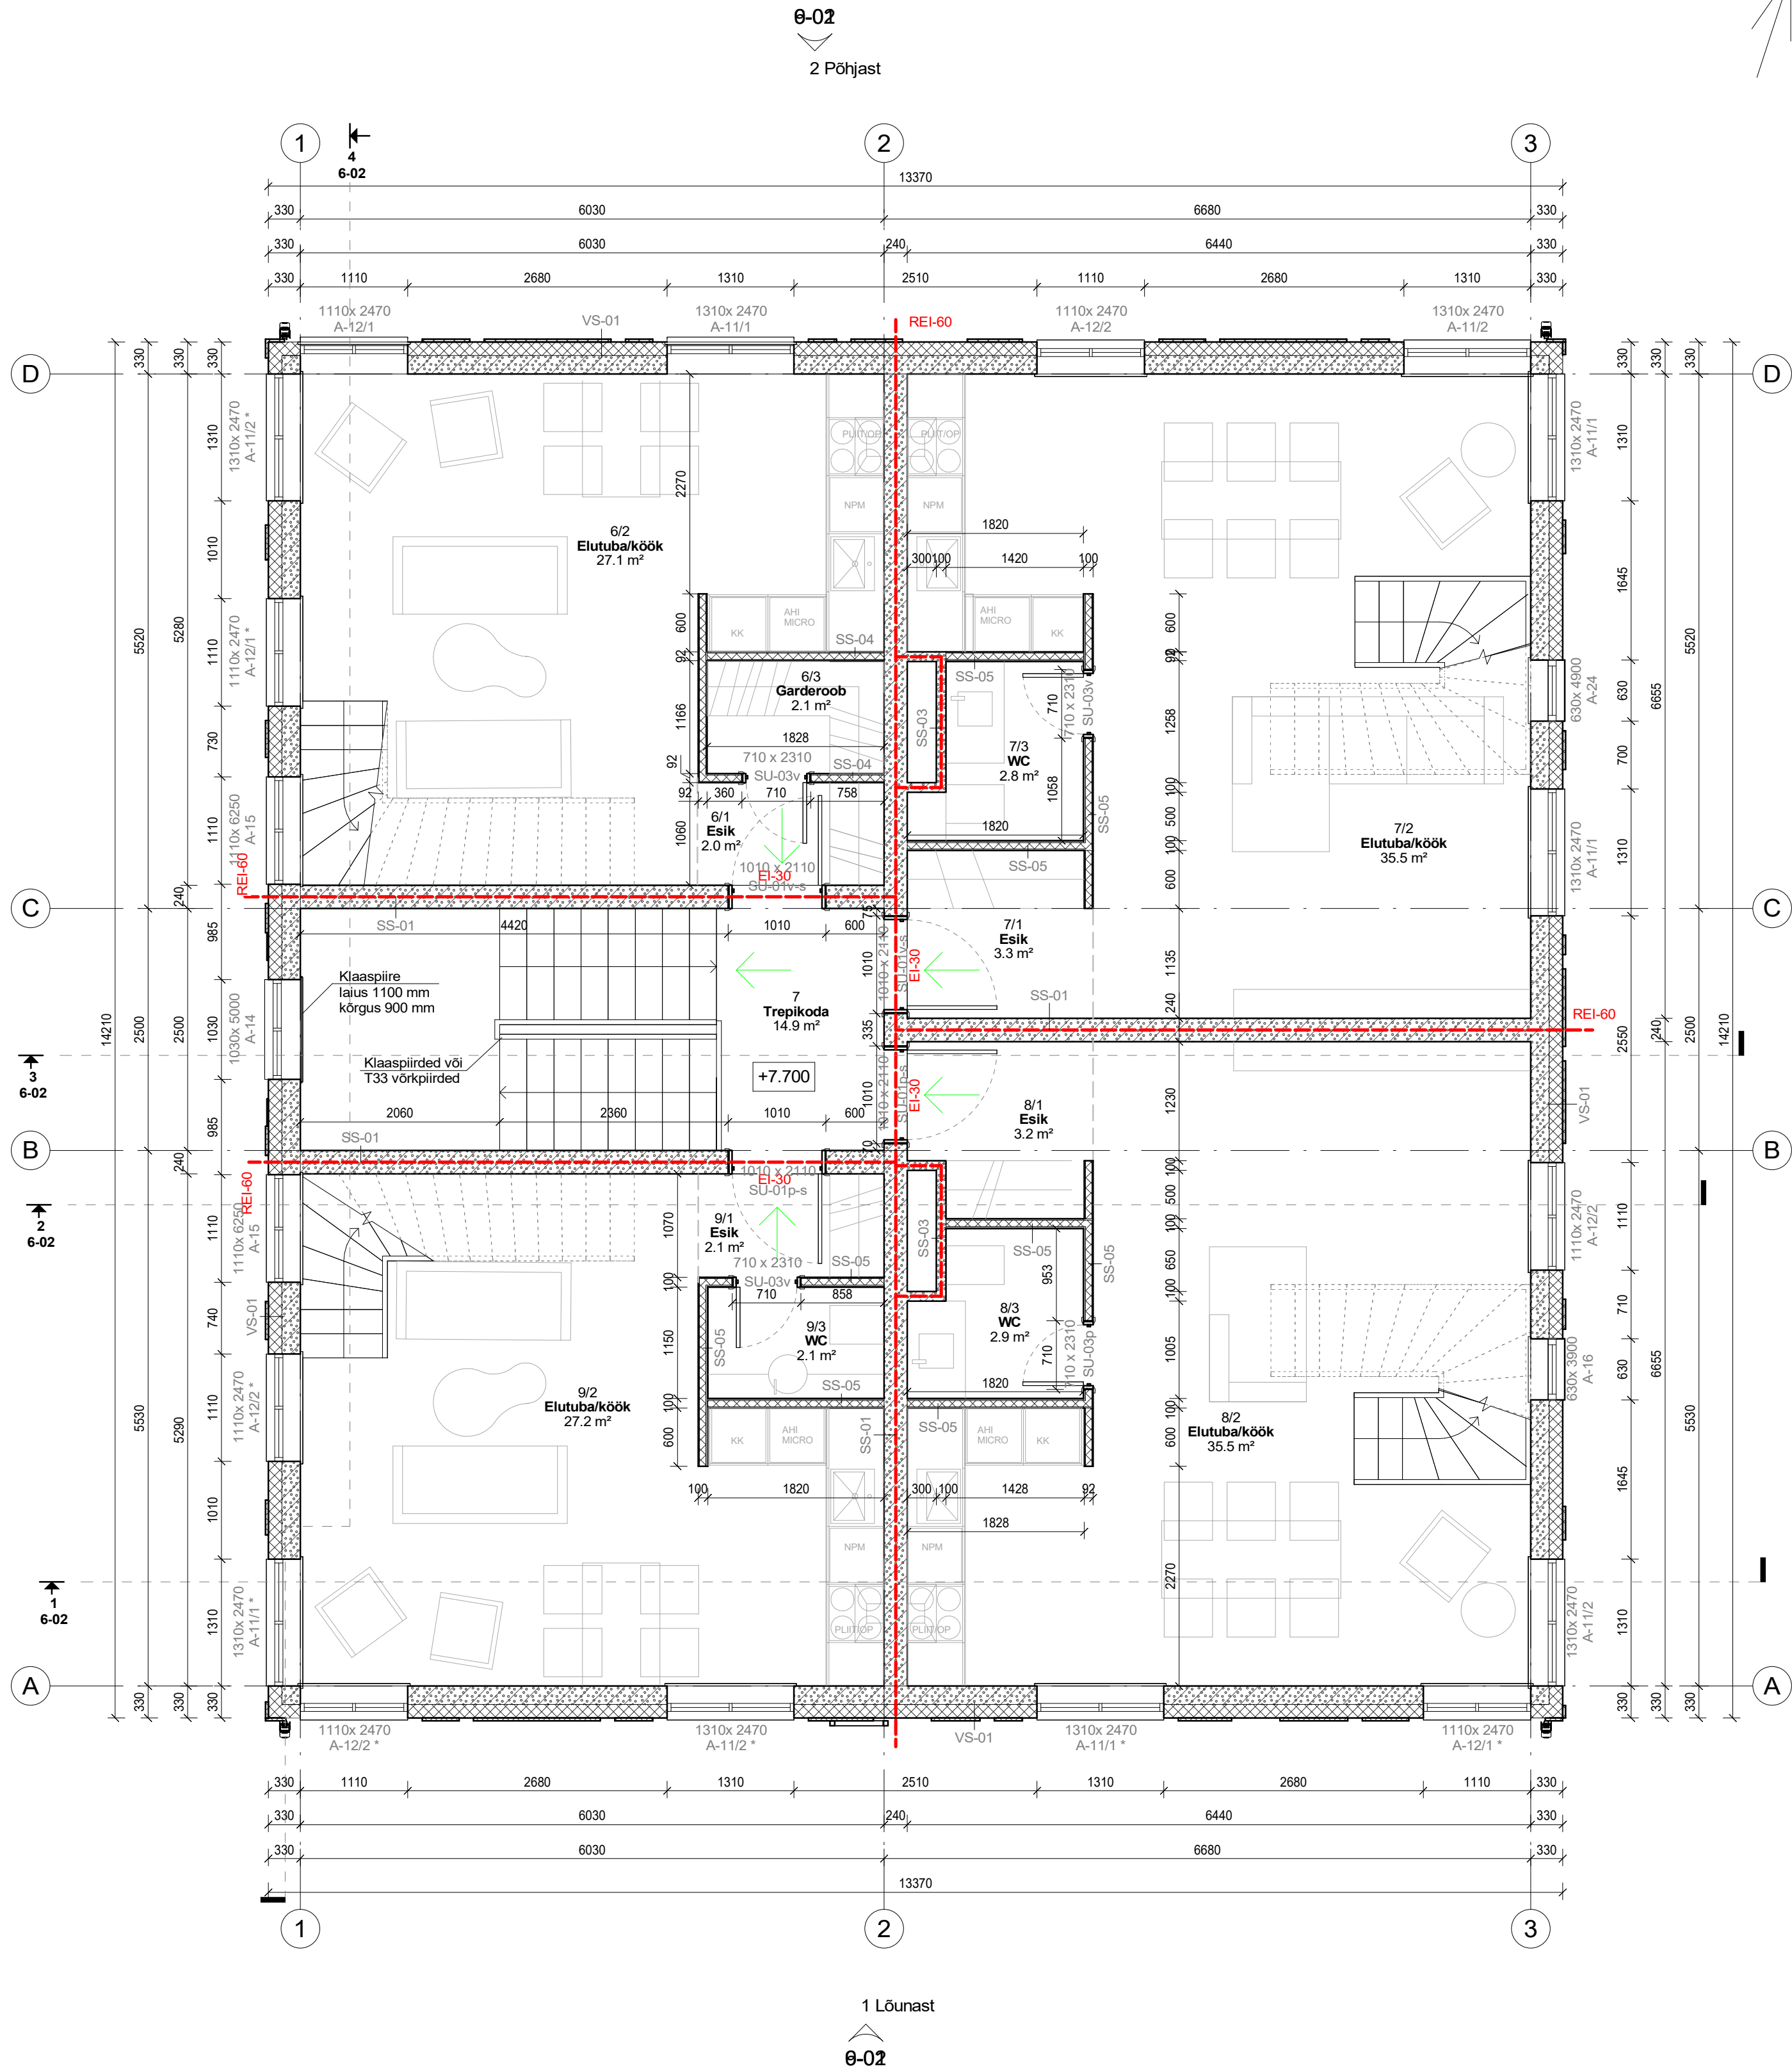

- S-01 Soklikorruuse sein (altpool maapinda)**
(Vt. EK S-01, joonis EK-7-501)
 - Sisesevimsistus (Vt SA osa)
 - Monoliitne veetihed raudbetoon
 - Soojustus (EPS 120)
 - Krohv, toon valge

S-02 Soklikorruuse sein (altpool maapinda)
(Vt. EK S-02, joonis EK-7-502)
 - Sisesevimsistus (Vt SA osa)
 - Monoliitne veetihed raudbetoon
 - Soojustus (EPS 120)
 - Krohv, toon valge
- VS-01 Välissein**
(Vt. EK VS-01, joonis EK-7-503)
 - Sisesevimsistus (Vt SA osa)
 - Betoon õõnesplakid
 - Soojustus (PIR, Nt Kingspan Kooltherm K5)
 - Iisasojustuskihit fassaadialementide jaoks
 - Krohv, toon valge

VS-02 Välissein
(Vt. EK VS-02, joonis EK-7-504)
 - Sisesevimsistus (Vt SA osa)
 - Betoon õõnesplakid
 - Soojustus (PIR, Nt Kingspan Kooltherm K5)
 - Iisasojustuskihit fassaadialementide jaoks
 - Krohv, toon valge

VS-03 Välissein (tulekindel)
(Vt. EK VS-03, joonis EK-7-505)
 - Sisesevimsistus (Vt SA osa)
 - Betoon õõnesplakid
 - Soojustus (mineraalvill)
 - Iisasojustuskihit fassaadialementide jaoks
 - Krohv, toon valge

VS-04 Välissein (parkla ja prügiruumi vahel)
(Vt. EK VS-04, joonis EK-7-506)
 - Krohv, toon valge
 - Betoon õõnesplakid
 - Iisasojustuskihit fassaadialementide jaoks
 - Krohv, toon valge

VS-05 Välissein (prügiruumi)
 - Krohv, toon valge
 - Betoon õõnesplakid
 - Iisasojustuskihit fassaadialementide jaoks
 - Krohv, toon valge

VS-06 Välissein (plekiga kaetud esifassaadil)
(Vt. EK VS-01, joonis EK-7-509)
 - Sisesevimsistus (Vt SA osa)
 - Betoon õõnesplakid
 - Soojustus (PIR, Nt Kingspan Kooltherm K5)
 - Iisasojustuskihit fassaadialementide jaoks
 - Tuletõrjuroovid 50 x 50 mm
 - Katusplekk, toon hõbedane
- SS-01 Kande sisesein**
(Vt. EK SS-001, joonis EK-7-401)
 - Sisesevimsistus (Vt SA osa)
 - Betoon õõnesplakid, täis betoneeritud
 - Sisesevimsistus (Vt SA osa)

SS-02 Tulekindel sisesein
 - Sisesevimsistus (Vt SA osa)
 - Betoon õõnesplakid
 - Sisesevimsistus (Vt SA osa)

SS-03 Šahtisesein
 - Betoonplakid
 - Sisesevimsistus (Vt SA osa)

SS-04 Mittekande sisesein
 - Sisesevimsistus (Vt SA osa)
 - Karkass
 - Kipsplaat
 - Sisesevimsistus (Vt SA osa)

SS-05 Mittekande sisesein niiskes ruumis
(Vt. EK SS-05, joonis EK-7-508)
 - Sisesevimsistus (Vt SA osa)
 - Karkass
 - Kipsplaat (niiskuskindel)
 - Hüdroisolatsioon
 - Keraamiline plaat

SS-06 Mittekande sisesein panipaekades
(Vt. EK SS-06, joonis EK-7-509)
 - Betoonplakid

SS-07 Mittekande sisesein leiliruumis
 - Puitlaudis
 - Roovitus/õhkuvahe
 - Alumiiniumkattega isolatsiooniplaat
 - Kipsplaat (niiskuskindel)
 - Karkass
 - Kipsplaat (niiskuskindel)
 - Hüdroisolatsioon
 - Keraamiline plaat

SS-08 Mittekande sisesein niiskete ruumide vahel
 - Keraamiline plaat
 - Hüdroisolatsioon
 - Kipsplaat (niiskuskindel)
 - Karkass
 - Kipsplaat (niiskuskindel)
 - Hüdroisolatsioon
 - Keraamiline plaat

SS-09 Kande sisesein leiliruumis
 - Puitlaudis
 - Roovitus/õhkuvahe
 - Alumiiniumkattega isolatsiooniplaat
 - Betoon õõnesplakid, täis betoneeritud
 - Sisesevimsistus (Vt SA osa)
- | Ruumide eksplikatsioon 3k | | |
|---------------------------|---------------|---------------|
| Number | Ruumi nimetus | Ruumi pindala |
| 7 | Trepikoda | 14.9 |
| 6/1 | Esik | 2 |
| 6/2 | Elutuba/köök | 27.1 |
| 6/3 | Garderoob | 2.1 |
| 7/1 | Esik | 3.3 |
| 7/2 | Elutuba/köök | 35.5 |
| 7/3 | WC | 2.8 |
| 8/1 | Esik | 3.2 |
| 8/2 | Elutuba/köök | 35.5 |
| 8/3 | WC | 2.9 |
| 9/1 | Esik | 2.1 |
| 9/2 | Elutuba/köök | 27.2 |
| 9/3 | WC | 2.1 |
| | | 160.7 |
- Tuletõrjekeskseksiooni piir

Evakuatsioonisuund
- | Korteri sisetud brutopind 190.0 m² | | Tunnus | | Muudatuse kirjeldus: | | kuupäev: | | Muutis | |
|---------------------------------------|--|----------------------|--|------------------------|--|---------------------|--|------------------|--|
| Projekt363 OÜ | | Objekt: | | Kortelramu püstitamine | | Koostamise kuupäev: | | 22.12.2022 | |
| Liivalao 11, 11216, Tallinn, Harjumaa | | Villardi 27, Tallinn | | Lehekülg: | | 5-04 | | | |
| REG nr. 12692115 | | 3-korrus | | Mõõtkava | | 1 : 50 | | | |
| EEO002990, FPRO00347, TEL002390 | | Dokument | | 5-04_3-korrus | | Versiooni tähtis | | 06.03.2023 | |
| Projektijuhit: Aleksandr Marmulov | | Projekt number | | V27 | | Stadium | | PÕHJPROJEKT / PP | |
| Arhitekt: Ruth Egipti | | Projektloa | | AR | | Versiooni tähtis | | v02 | |
| Kontrollis: Karina mamontova | | Projekt number | | 220419 | | Projektloa | | v02 | |