


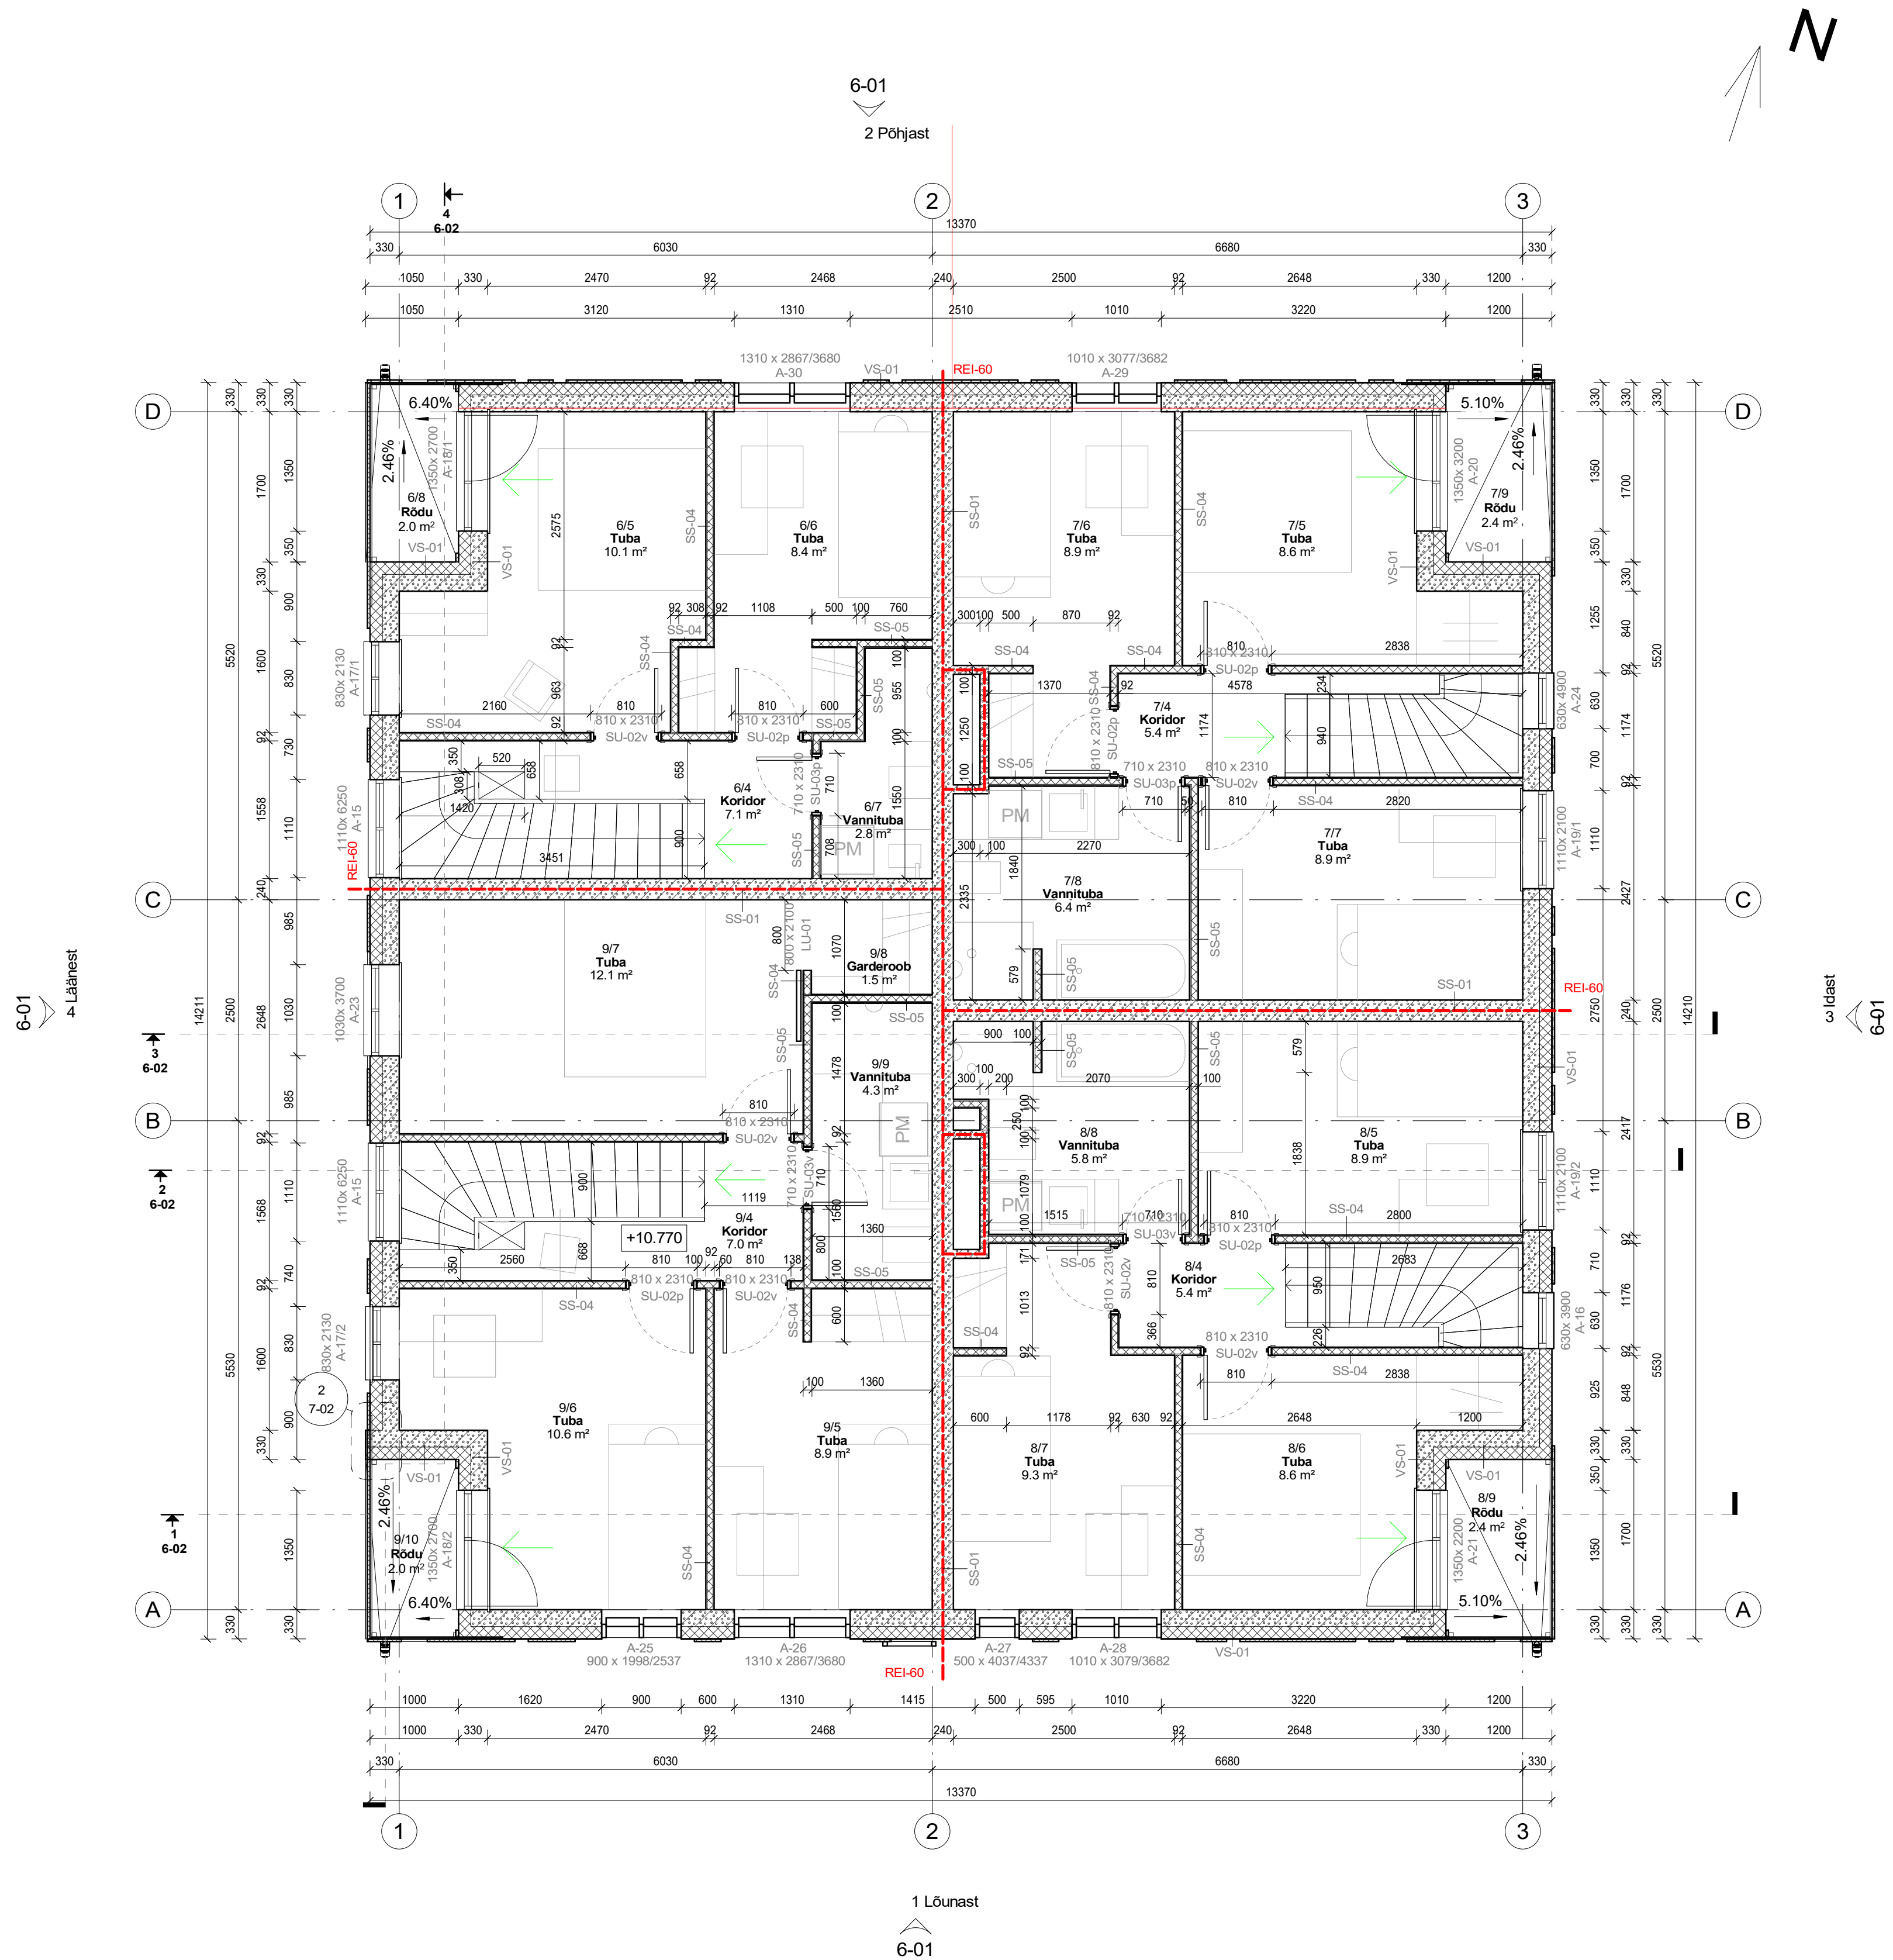

- S-01 Sokikorruse sein (altpool maapinda)**
(Vt. EK S-01, joonis EK-7-501)
- Siseviimistlus (Vt SA osa)
- Monoliitne veetihedusbetoon
- Soojustus (EPS 120)
- Krohv, toon valge

S-02 Sokikorruse sein (altpool maapinda)
(Vt. EK S-02, joonis EK-7-502)
- Siseviimistlus (Vt SA osa)
- Monoliitne veetihedusbetoon
- Soojustus (EPS 120)
- Krohv, toon valge
- VS-01 Välissein**
(Vt. EK VS-01, joonis EK-7-503)
- Siseviimistlus (Vt SA osa)
- Betoon õõnesplokid
- Soojustus (PIR, Ni Kingspan Kooltherm K5)
- Ilasoojustuskihit fassaadielementide jaoks
- Krohv, toon valge

VS-02 Välissein
(Vt. EK VS-02, joonis EK-7-504)
- Siseviimistlus (Vt SA osa)
- Betoon õõnesplokid
- Soojustus (PIR, Ni Kingspan Kooltherm K5)
- Ilasoojustuskihit fassaadielementide jaoks
- Krohv, toon valge

VS-03 Välissein (tulekindel)
(Vt. EK VS-03, joonis EK-7-505)
- Siseviimistlus (Vt SA osa)
- Betoon õõnesplokid
- Soojustus (mineraalvill)
- Ilasoojustuskihit fassaadielementide jaoks
- Krohv, toon valge

VS-04 Välissein (parkla ja prügiruumi vahel)
(Vt. EK VS-04, joonis EK-7-506)
- Krohv, toon valge
- Betoon õõnesplokid
- Krohv, toon valge

VS-05 Välissein (prügiruumi)
- Krohv, toon valge
- Betoon õõnesplokid
- Ilasoojustuskihit fassaadielementide jaoks
- Krohv, toon valge

VS-06 Välissein (plekiga kaetud esifassaadil)
(Vt. EK VS-01, joonis EK-7-509)
- Siseviimistlus (Vt SA osa)
- Betoon õõnesplokid
- Soojustus (PIR, Ni Kingspan Kooltherm K5)
- Ilasoojustuskihit fassaadielementide jaoks
- Tullutustsiviid 50 x 50 mm
- Katusesplekk, toon hõbedane
- SS-01 Kandev sisesein**
(Vt. EK SS-001, joonis EK-7-401)
- Siseviimistlus (Vt SA osa)
- Betoon õõnesplokid, täis betoneeritud
- Siseviimistlus (Vt SA osa)

SS-02 Tuldõkestav sisesein
- Siseviimistlus (Vt SA osa)
- Betoon õõnesplokid
- Siseviimistlus (Vt SA osa)

SS-03 Šahtsein
- Betoonplokid
- Siseviimistlus (Vt SA osa)

SS-04 Mittetõkestav sisesein
- Siseviimistlus (Vt SA osa)
- Kipsplaat
- Karkass
- Kipsplaat
- Siseviimistlus (Vt SA osa)

SS-05 Mittetõkestav sisesein niiskes ruumis
- Siseviimistlus (Vt SA osa)
- Karkass
- Kipsplaat (niiskuskindel)
- Karkass
- Kipsplaat (niiskuskindel)
- Hüdroisolatsioon
- Keraamiline plaat

SS-06 Mittetõkestav sisesein panipaikades (ülevaht avatud ja kaetud võrguga)
- Betoonplokid

SS-07 Mittetõkestav sisesein leiliruumis
- Puitlaudis
- Rõõvitus/õhkvähe
- Alumiiniumkatttega isolatsiooniplaat
- Kipsplaat (niiskuskindel)
- Karkass
- Kipsplaat (niiskuskindel)
- Hüdroisolatsioon
- Keraamiline plaat

SS-08 Mittetõkestav sisesein niiskete ruumide vahel
- Keraamiline plaat
- Hüdroisolatsioon
- Kipsplaat (niiskuskindel)
- Karkass
- Kipsplaat (niiskuskindel)
- Hüdroisolatsioon
- Keraamiline plaat

SS-09 Kandev sisesein leiliruumis
- Puitlaudis
- Rõõvitus/õhkvähe
- Alumiiniumkatttega isolatsiooniplaat
- Betoon õõnesplokid, täis betoneeritud
- Siseviimistlus (Vt SA osa)

Ruumide eksplikatsioon 4k		
Number	Ruumi nimetus	Ruumi pindala

6/4	Koridor	7.1
6/5	Tuba	10.1
6/6	Tuba	8.4
6/7	Vannituba	2.8
		28.4

7/4	Koridor	5.4
7/5	Tuba	8.6
7/6	Tuba	8.9
7/7	Tuba	8.9
7/8	Vannituba	6.4
		38.2

8/4	Koridor	5.4
8/5	Tuba	8.9
8/6	Tuba	8.6
8/7	Tuba	9.3
8/8	Vannituba	5.8
		38

9/4	Koridor	7
9/5	Tuba	8.9
9/6	Tuba	10.6
9/7	Tuba	12.1
9/8	Garderoob	1.5
9/9	Vannituba	4.3
		44.4

149

-
- Tuletõkkesektsiooni pilr
-
- Evakuatsioonisuund

Koruse suletud brutopind 181,1 m²		Tunnus		Nr.	Muudatuse kirjeldus:		kuupäev:	Muutis
Projekt363		Objekt:		Kortelramu püstitamine		Koostamise kuupäev		22.12.2022
Projekt363 OÜ		Villardi 27, Tallinn		Lehekülg		5-05		
Liivalao 11, 11216, Tallinn, Harjumaa		4-korrus		Mõõtkava		1 : 50		
REG nr. 12692115		Dokument		5-05_4-korrus		Versiooni tähtis		Versiooni kuupäev
EEO002990, FPRO00347, TEL002390		Projektijuhit: Aleksandr Marmuljov		Projekt number		Projekt tunnus		Stadium
Arhitekt: Ruth Egpti		Kontrollis: Karina mamontova		220419		V27		PÕHPROJEKT / PP
								Projektsa
								AR
								Versiooni tähtis
								v02
								Versiooni kuupäev
								06.03.2023