


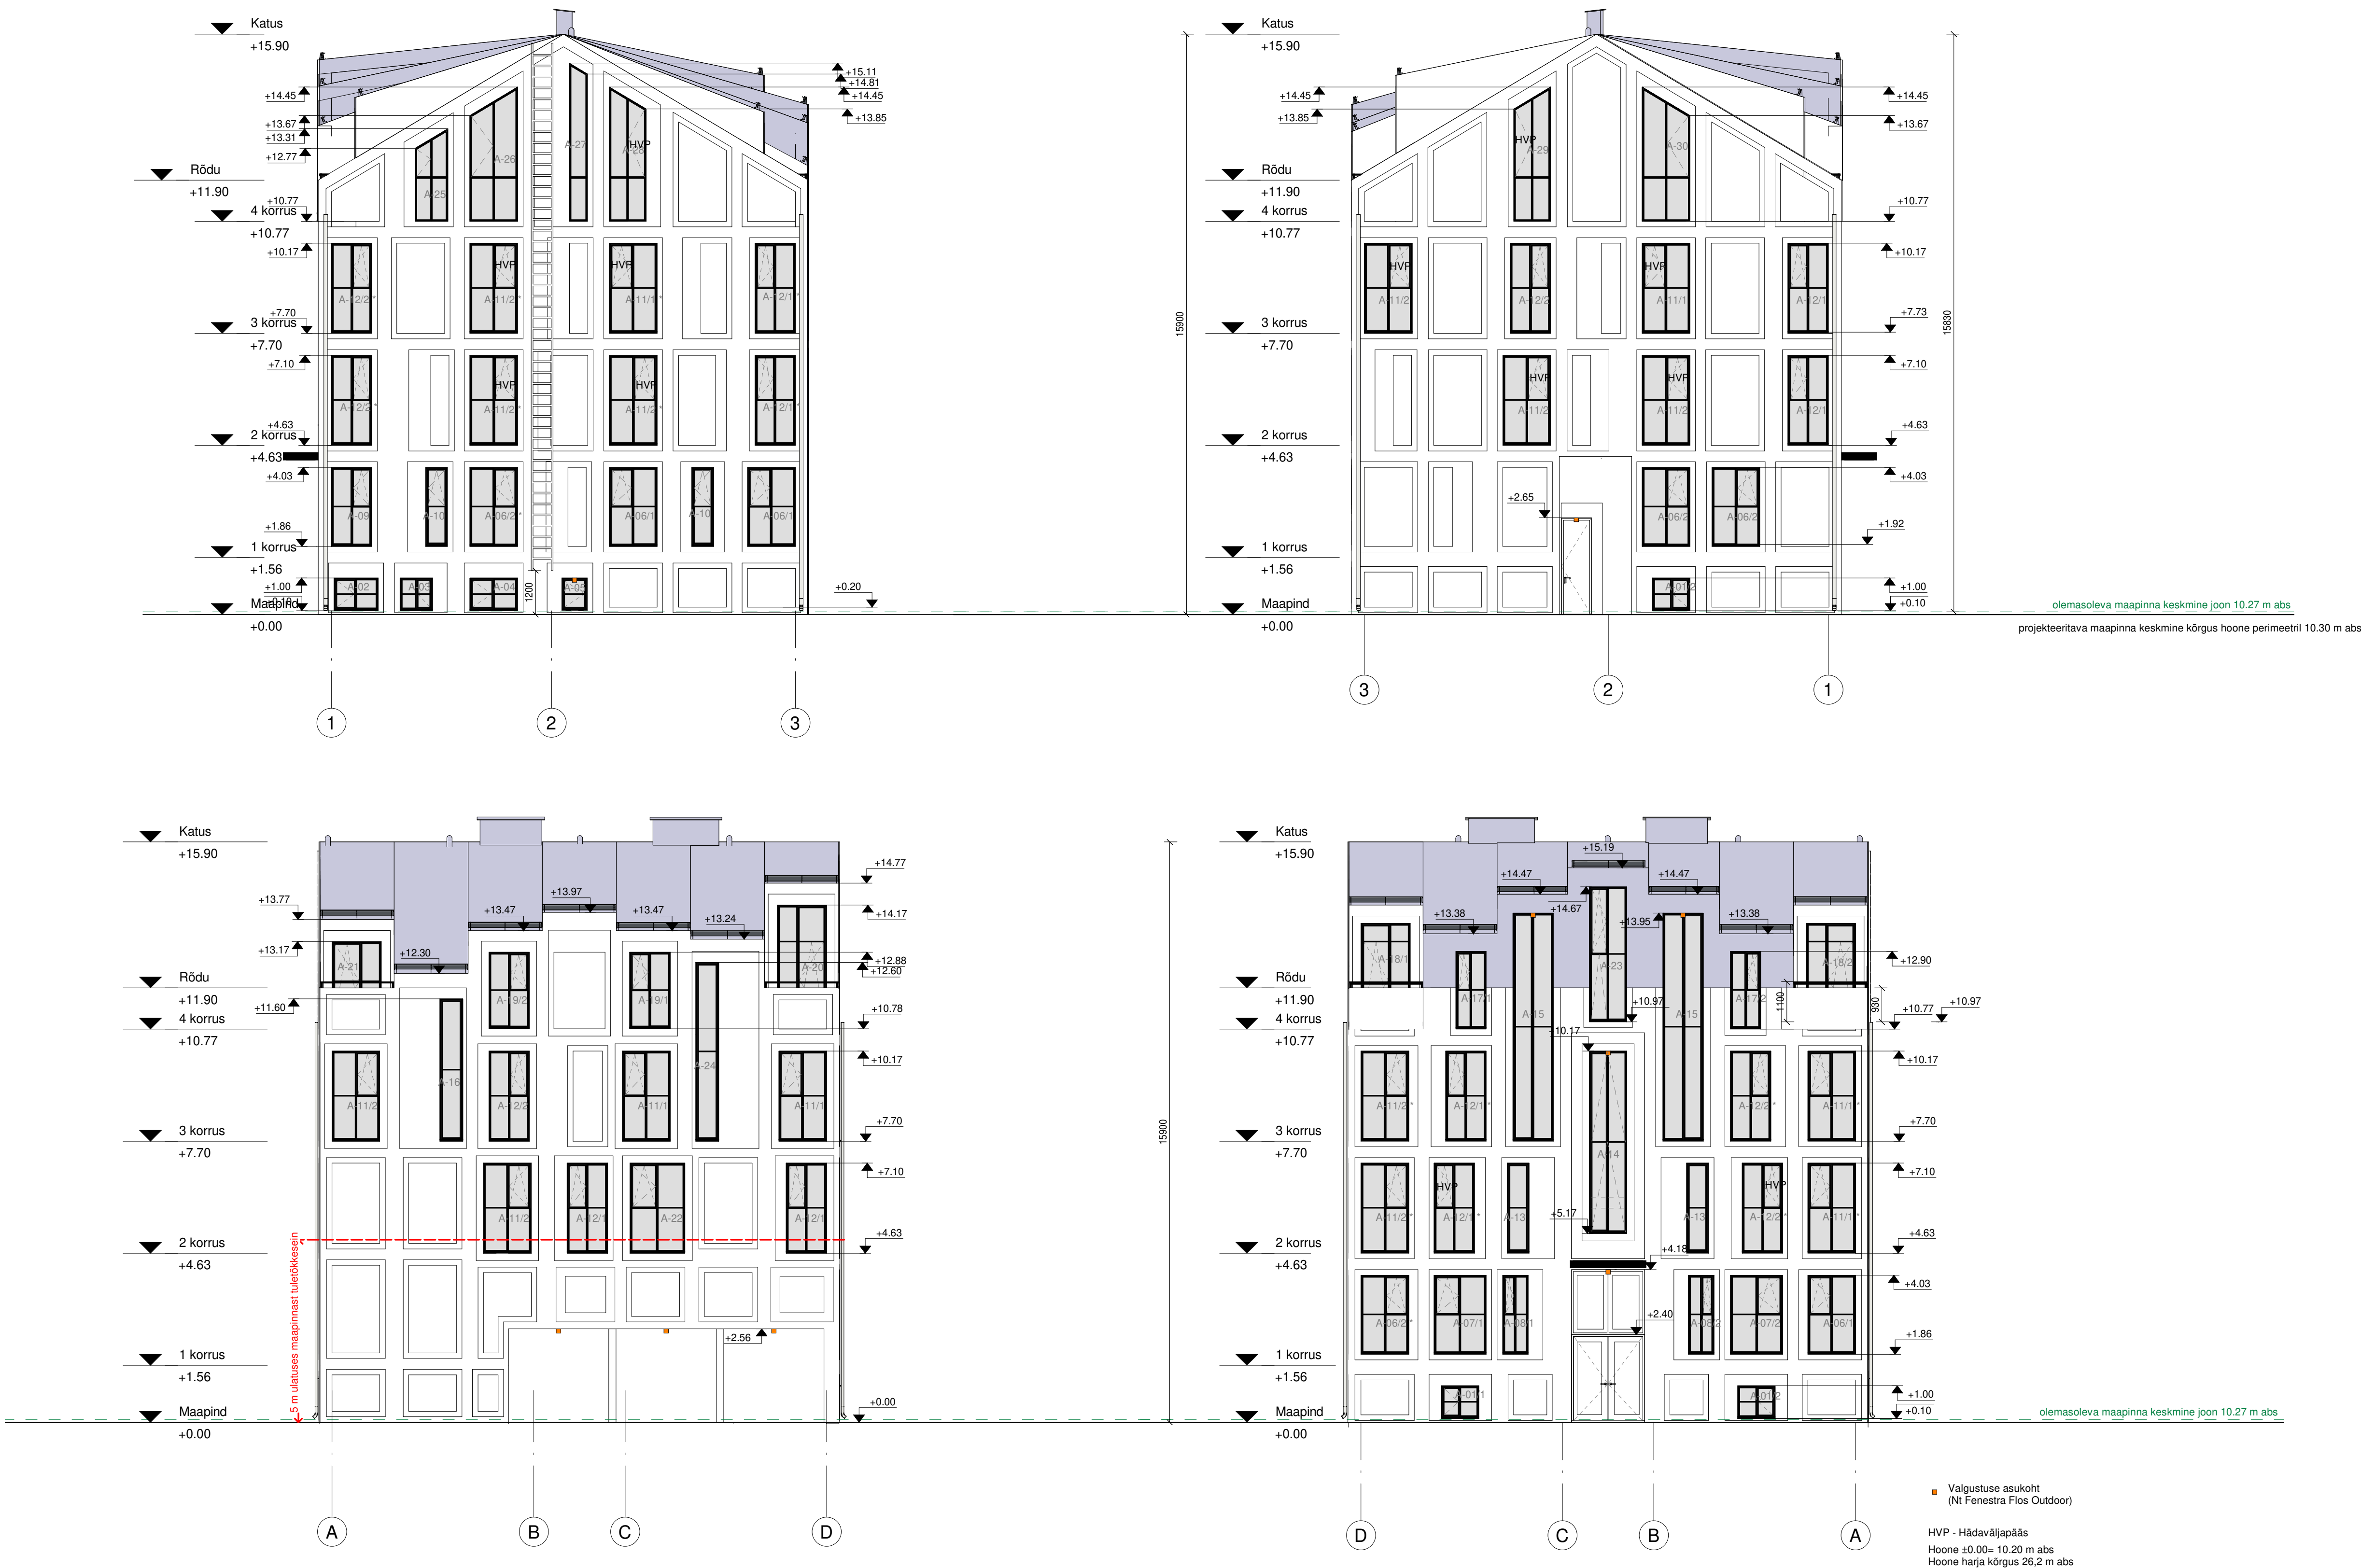

VÄLISVIIMISTLUS:

Välissein - krohv, toon valge (RAL 9003);
Keldrisein - krohv, toon valge (RAL 9003);
Rõdu - krohv, toon valge; põrand kaetud immutatud laudisega;
Aknad - PVC-aknad, kolmekordne klaaspakett, toon must (RAL 9005);
Aknaplekid - plekk, toon hele hall/valge (RR 20);
Keldrikorruse aknad/suitsuluugid - PVC-aknad, toon must (RAL 9005);
Välisuks - puituks, toon valge (RAL 9003);
Katuses kate - valtsplekk, toon hele hall/hõbedane (NI RR 20)
Vihmaveesüsteem - plekk, toon valge/hele hall (NI RR 20)
Varikatus - metallraam, toon must; kirkas klaas

Valgustuse asukoht
(NI Fenestra Fios Outdoor)

HVP - Hädeväljapääs
Hoone ±0.00- 10.20 m abs
Hoone harja kõrgus 26.2 m abs

Märkused:
- Redeli alumine kõrgus maapinnast soovitatavalt mitte kõrgemal kui 1000...1200mm.
Ronija ohutuse tagamiseks tuleb redel varustada turvarööpaga.

Tunnus	Nr.	Muudatuse kirjeldus:	kuupäev:	Muutis
--------	-----	----------------------	----------	--------

PROJEKT363 Projekt363 OÜ Liivalao 11, 11216, Tallinn, Harjumaa REG nr. 12692115 EEO002990, FPRO00347, TEL002390 Projekti juht: Aleksandr Marmuljov Arhitekt: Ruth Egipti Kontrollis: Karina mamontova	Objekt: Korterelamu püstitamine		Koostamise kuupäev 13.02.2023	
	Villardi 27, Tallinn		Lehekülg 6-01	
	Joonis: Vaated		Mööbliska 1:100	
	Dokument: 6-01_Vaated		Versiooni kuupäev	
Projekti number 220419	Projekti tunnus V27	Stadium PÕHIPROJEKT / PP	Projektsioa AR	Versiooni tähtis v01