2 Põhjast

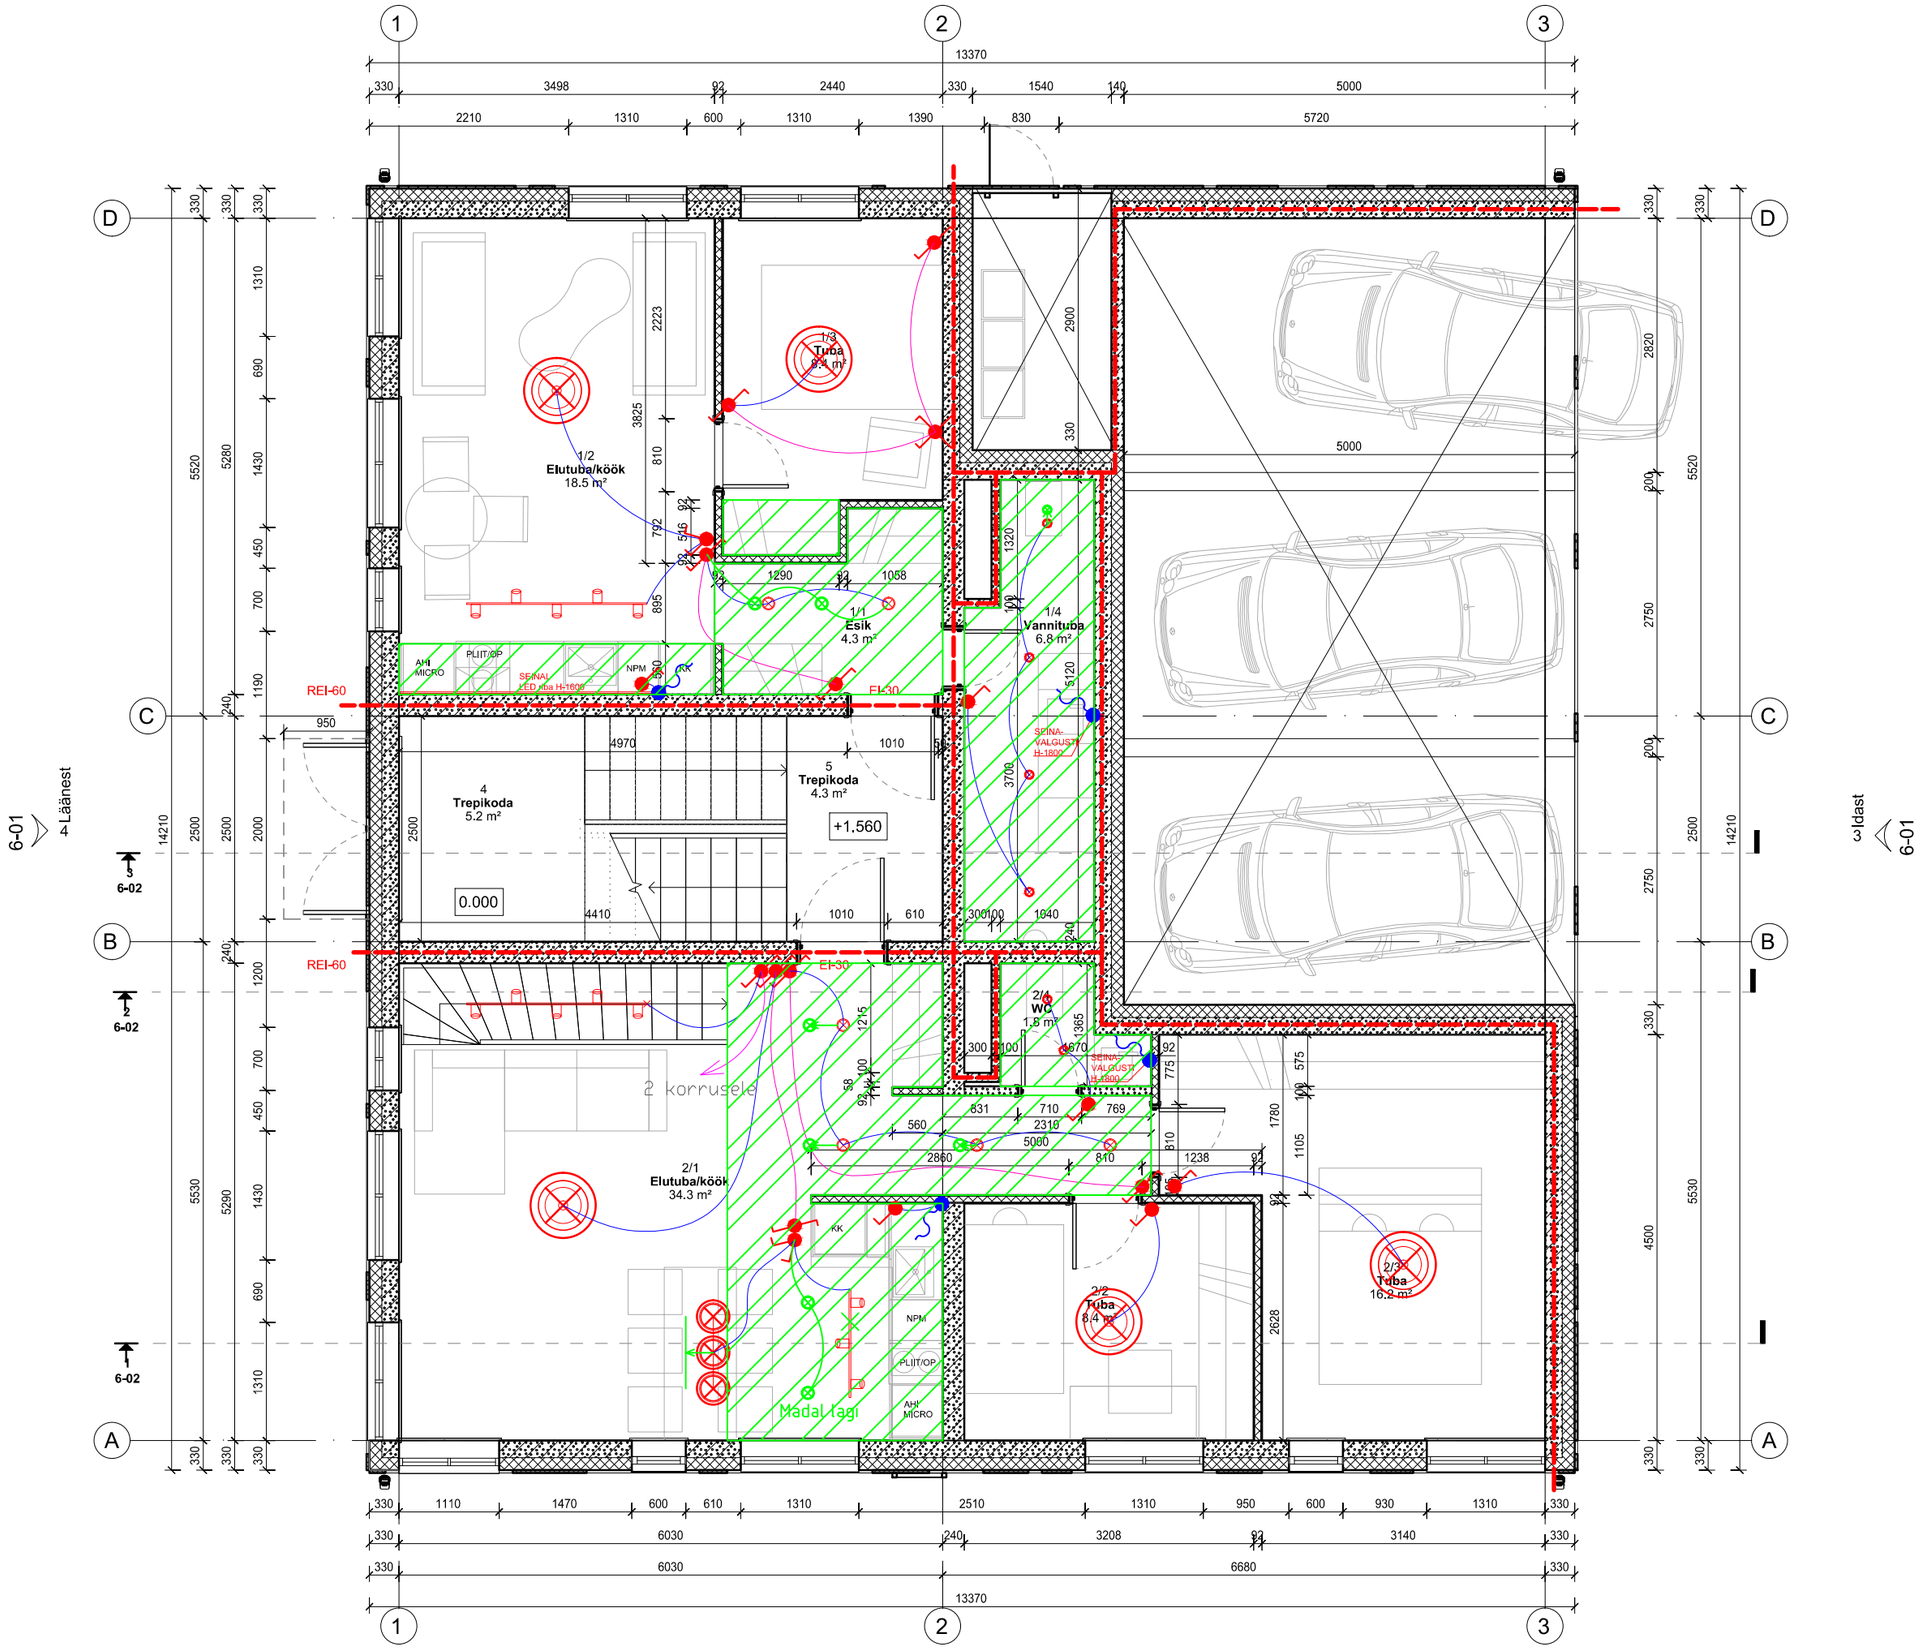

Hoone ±0.00= 10.20 m abs
Hoone harja kõrgus 26,2 m abs