


6-01
↗ Läänest

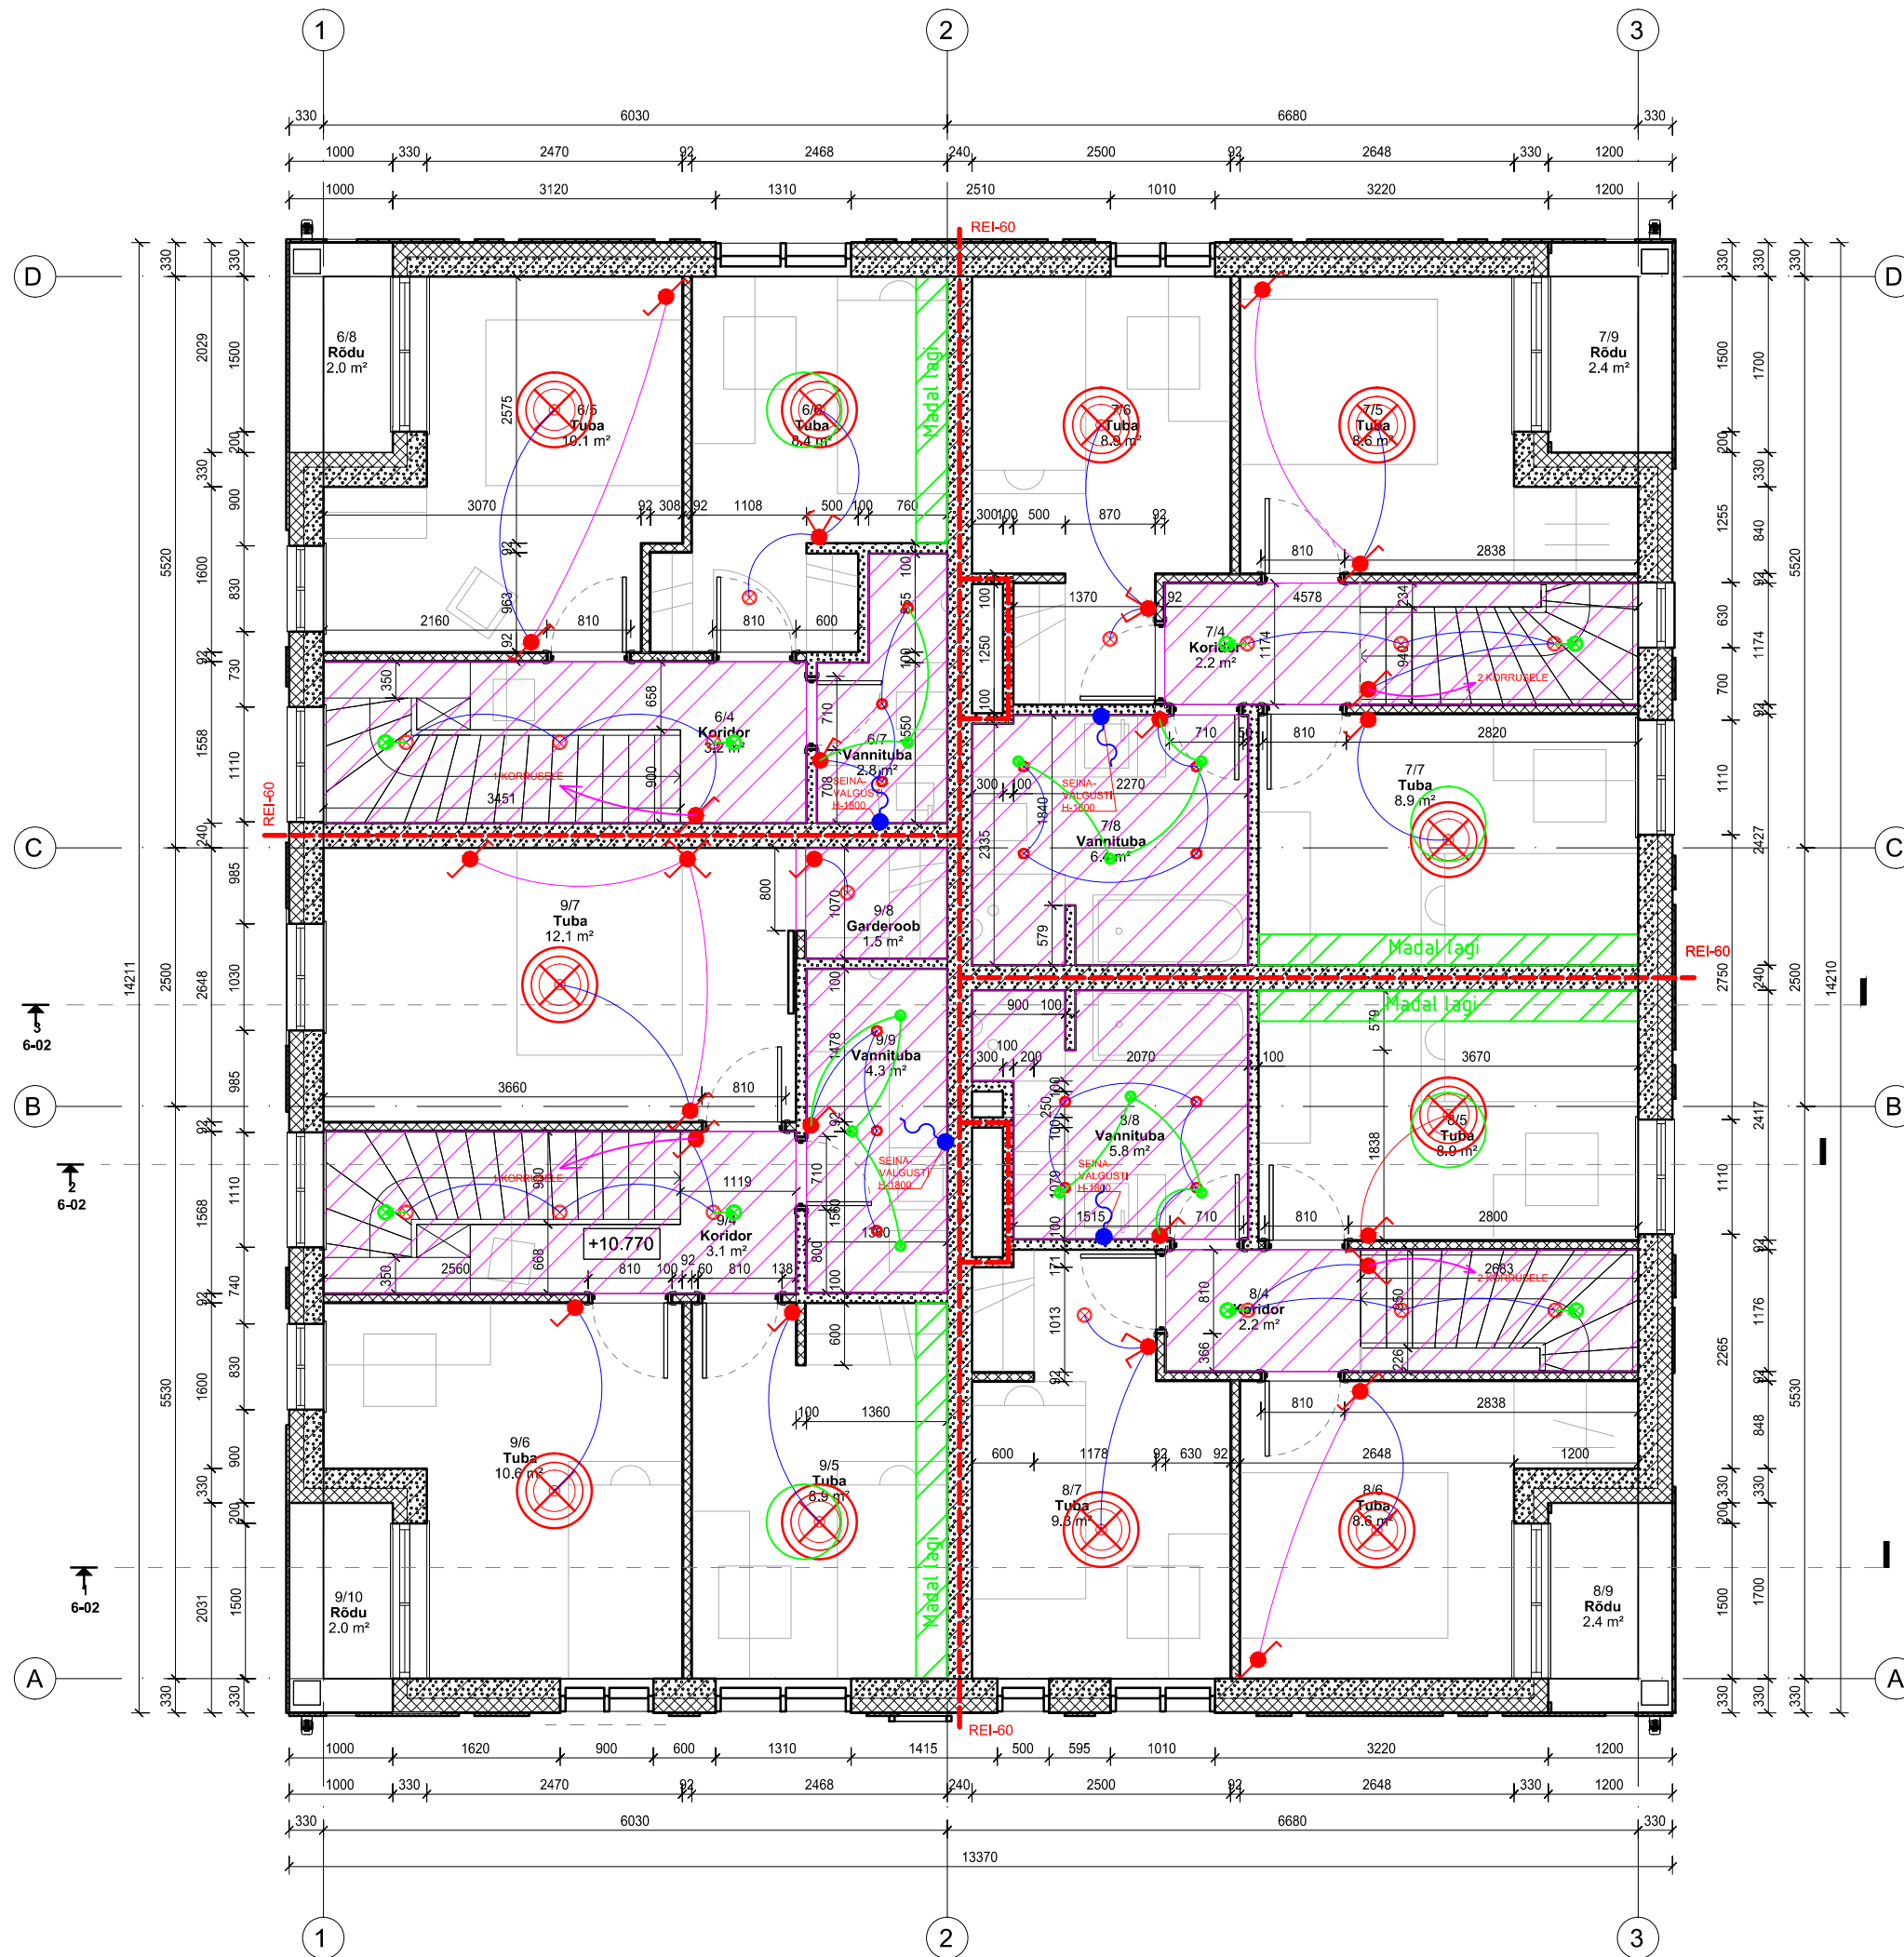

TINGMÄRGID:



laevalgusti



laevalgusti liikumisanduriga



seinalgusti



-süvistatav lihtlüliti, IP20



-süvistatav grupilüliti, IP20



-süvistatav veksellüliti, IP20



-süvistatav kahepoolusne veksellüliti, IP20



-süvistatav ristlüliti, IP20



Isoleeritud kaabliots



laevalgusti liikumisanduriga, AKU 1h