



Vundamendi plaan


M 1:50

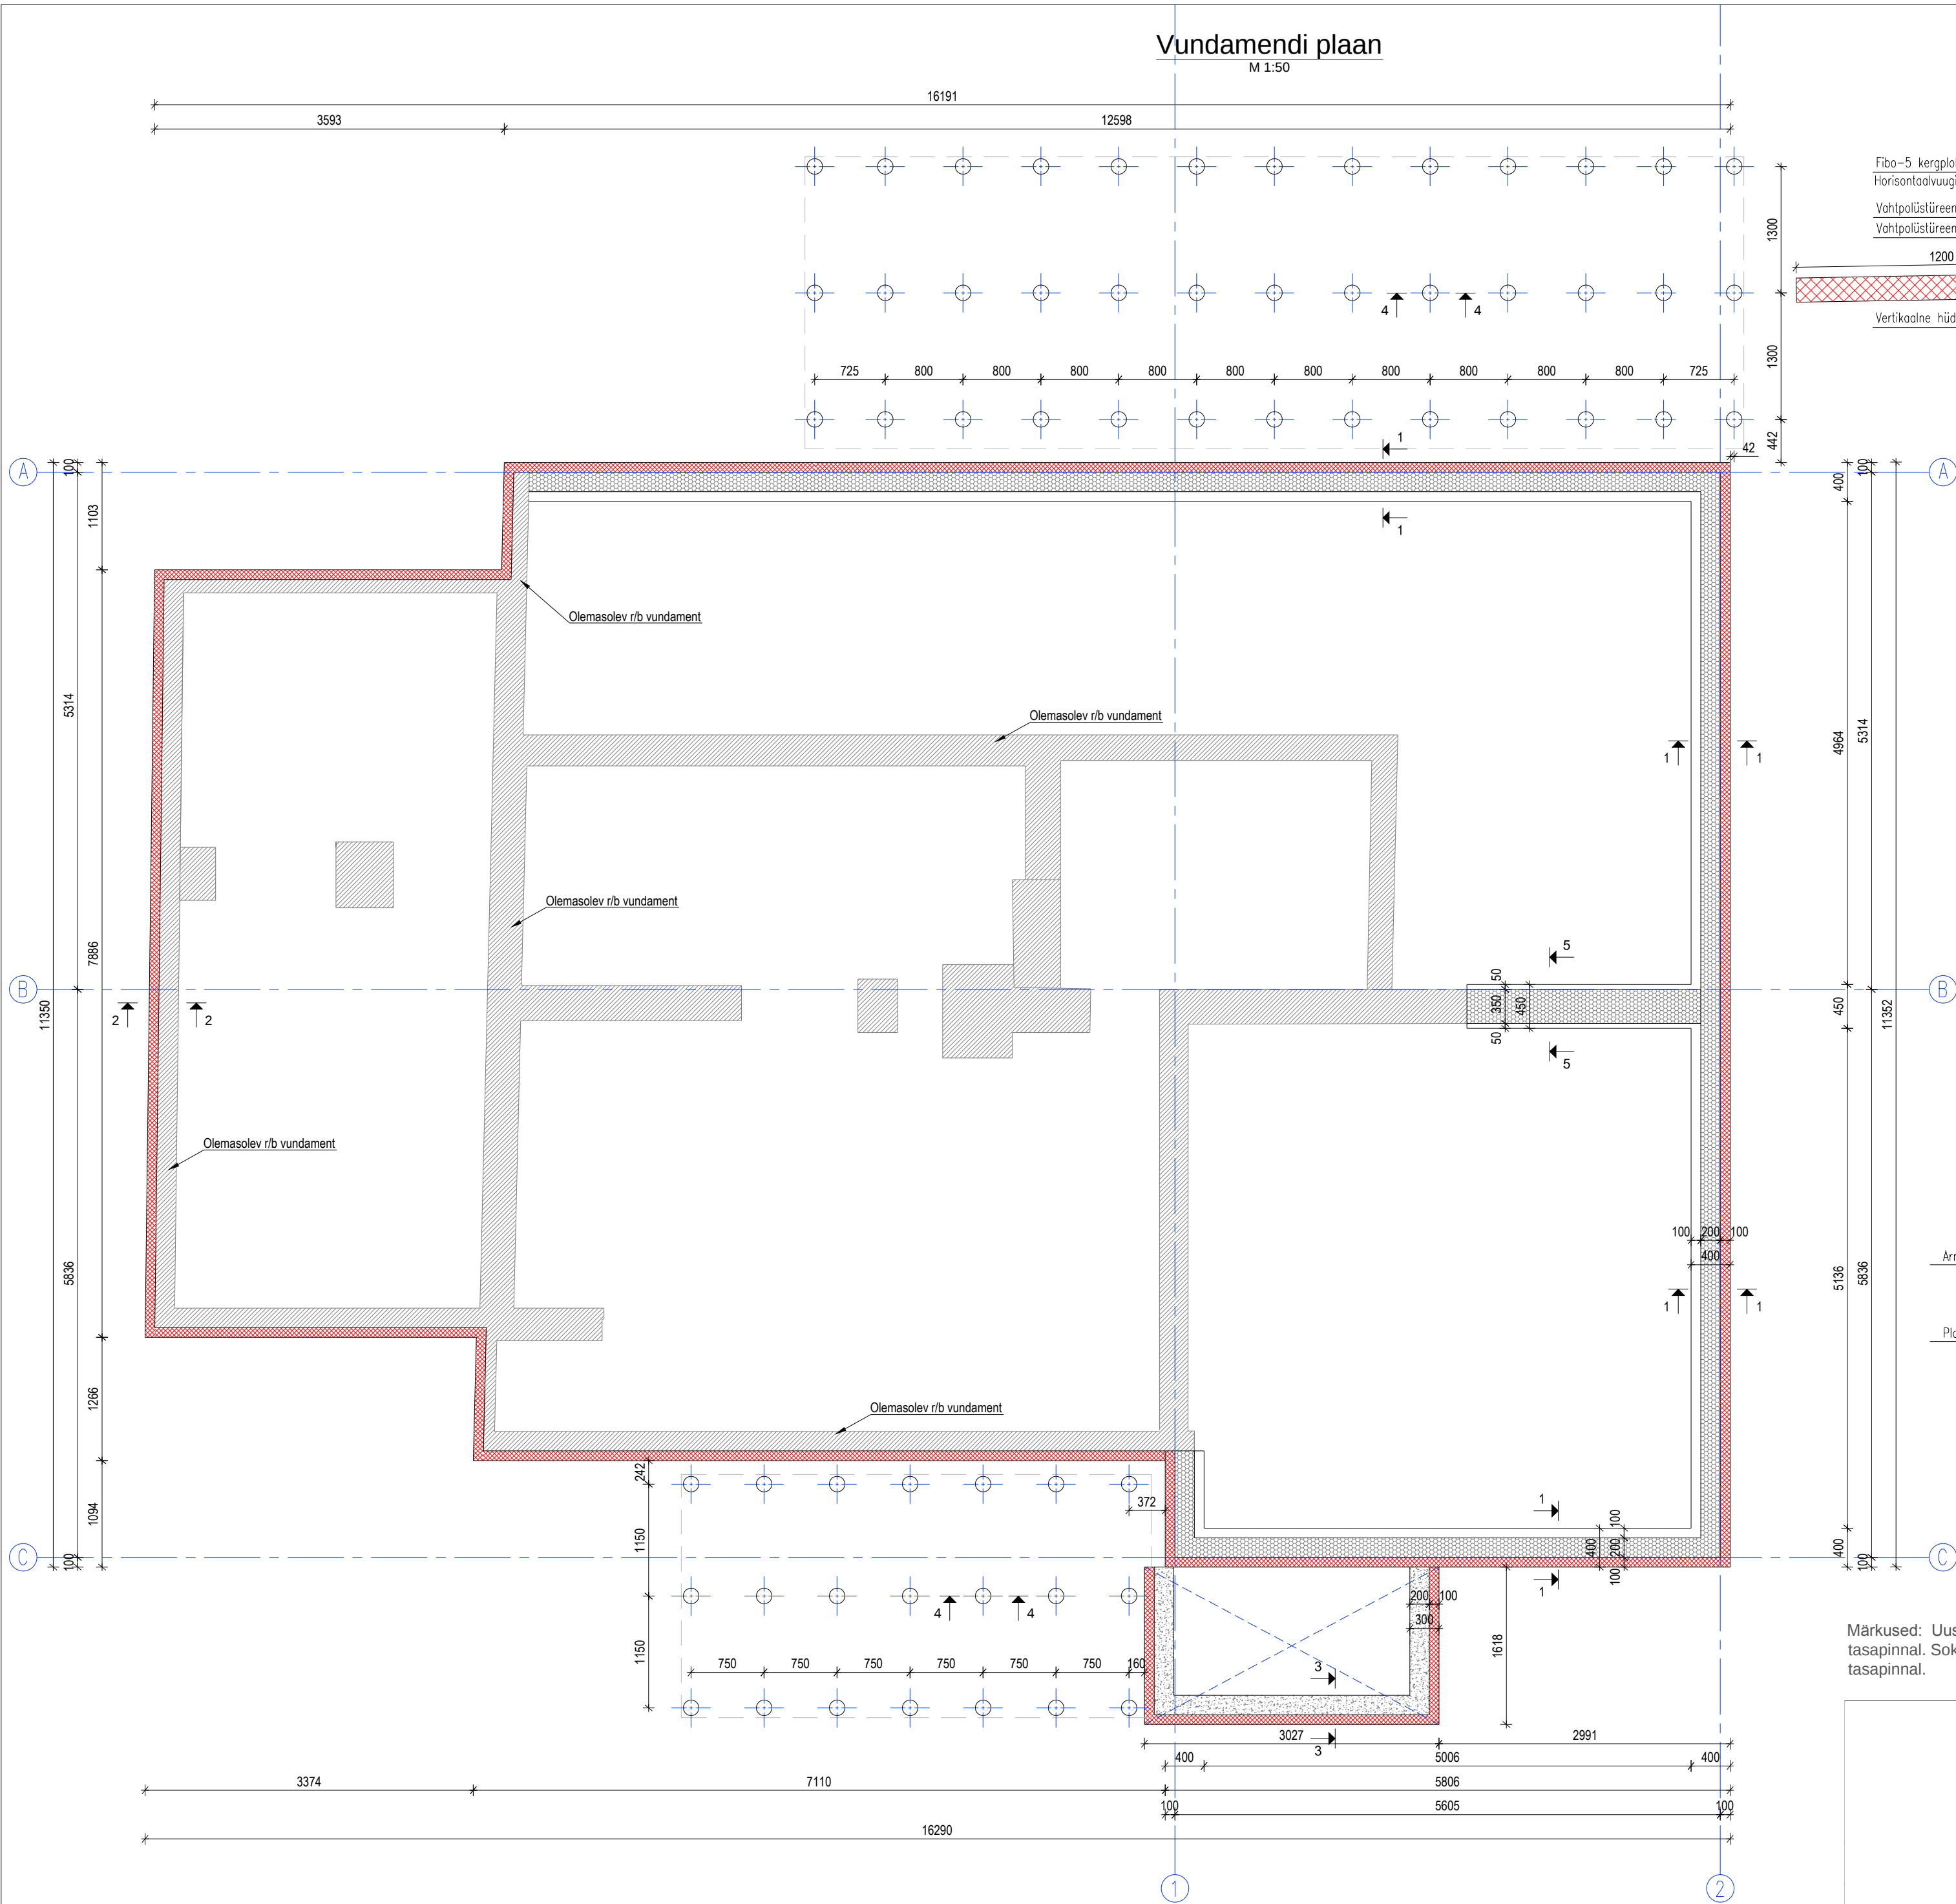


1-1
M 1:20

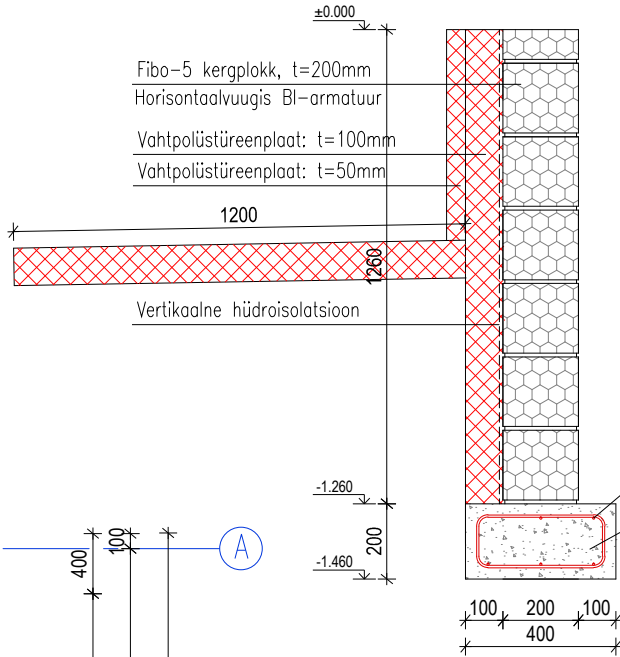


2-2
M 1:20

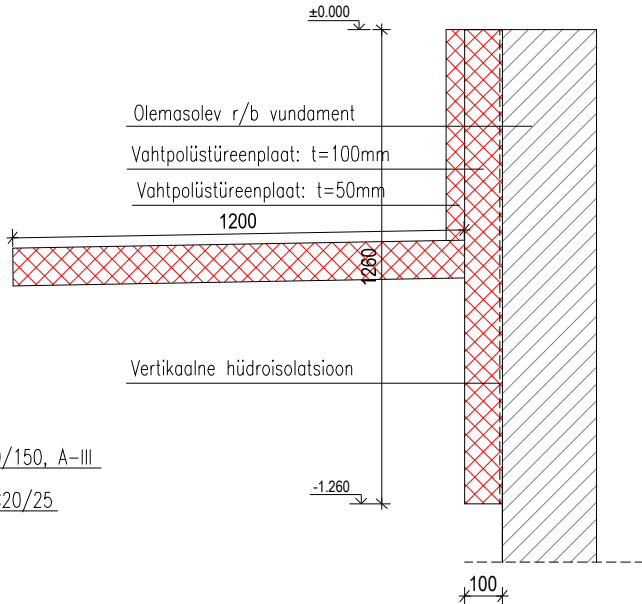


3-3
M 1:20

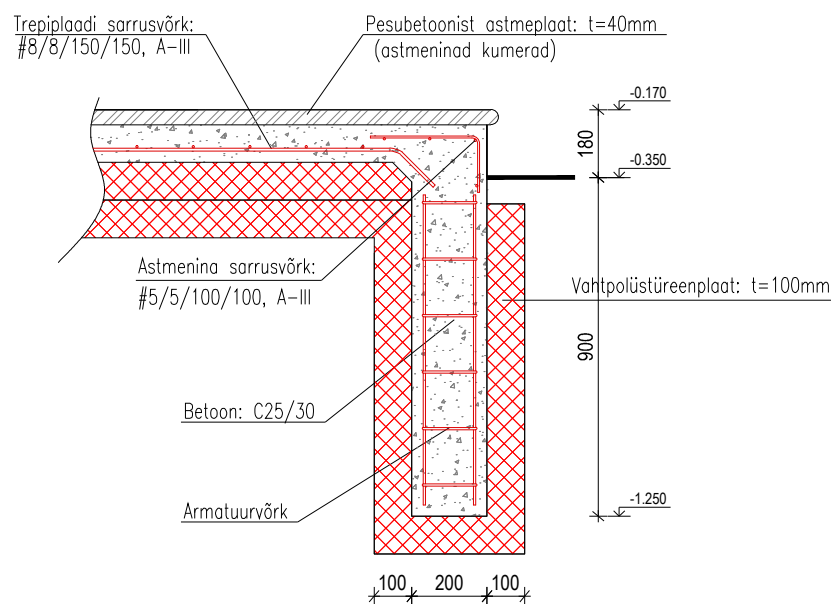

4-4
M 1:20

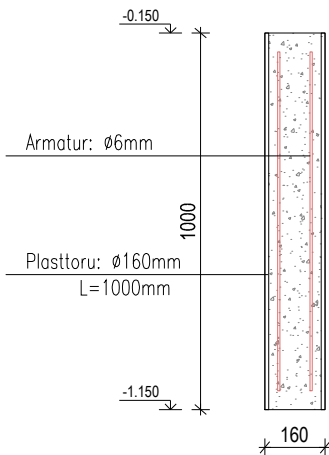

5-5
M 1:20

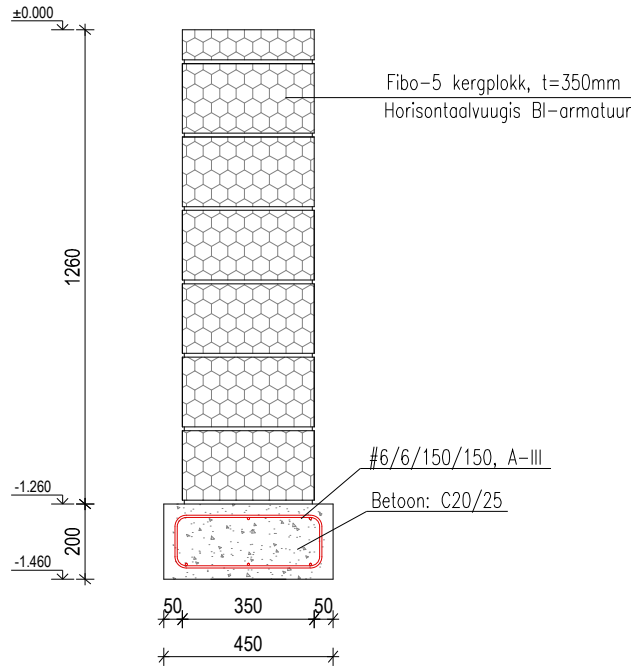

Märkused: Uus vundamenti osa rajada olemasoleva vundamentiga samal tasapinnal. Sokli viimistlus olemasoleva ja uue vundamenti osal samal tasapinnal.

Elamu

Laulasmaa küla, Lääne-Harju vald, Harju maakond

EELPROJEKT

ERIALA
AR
JONISE NIMETUS
Vundamendi plaan

SKAALA
1:50

TÖÖ NUMBER:
23-24

JOONISE NUMBER:
AR-5-02

FORMAAT
A2