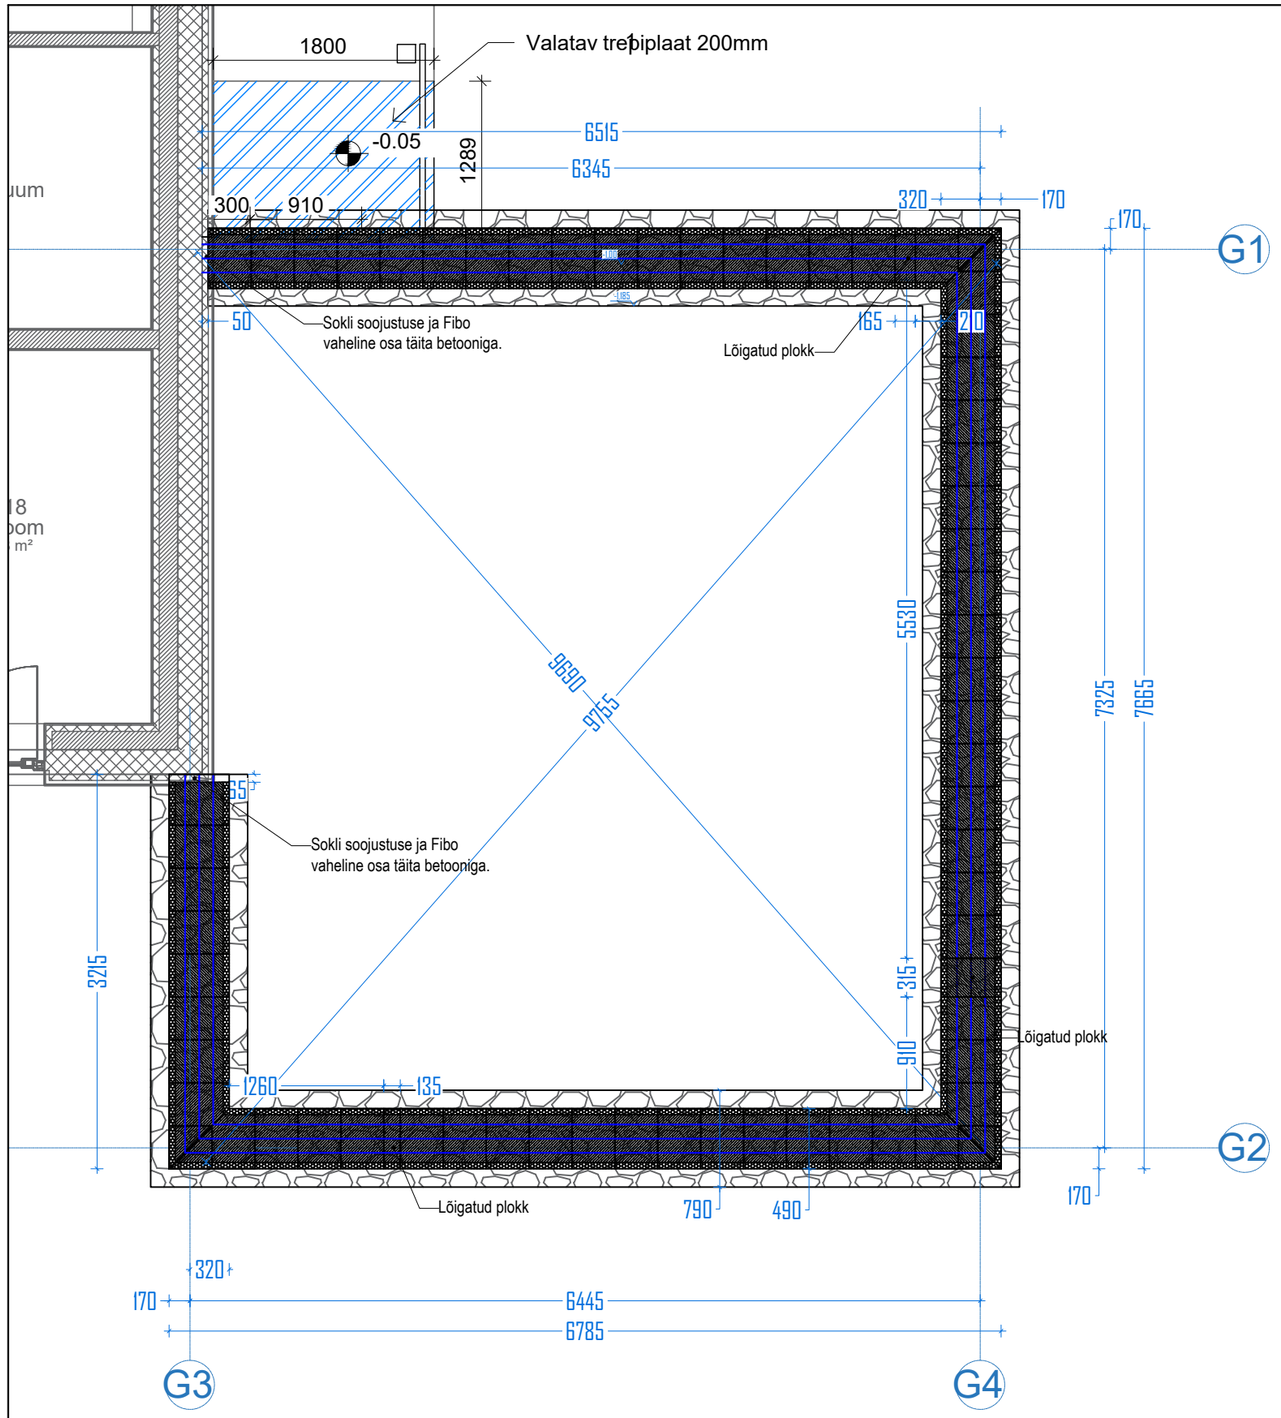

Taldmiku materjalide spetsifikatsioon

Pos.	Elemendid ja nende mõõdud	Elemendi pikkus, mm	Klass	Ühik	Kogus	Ühiku mass, kg	Kokku, kg
	Detailid ja elemendid						
	Armatuurvardad Ø8 B500B	-	B500B	jm	68		
	Fibo taldmikuplokk			tk	69		
	Betoon			m3	0.500000		
	Killustik 16/32 100mm taldmiku all, laius 790mm			m3	1.600000		

Märkused

1. Olemasoleva soklisoojustuse ja talmiku vahe valalda täis betooniga.
2. Killustikalus tihendada kuniks saavutatud 100MPa
3. Kõrgusmärgid on antud peamisest pinnast.

Taldmiku joonis