

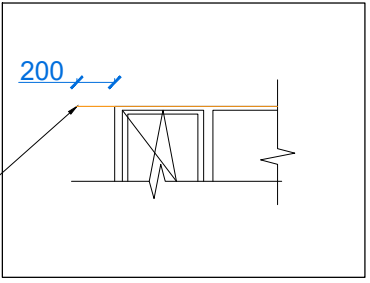



Akna vertikaallõige AS-1

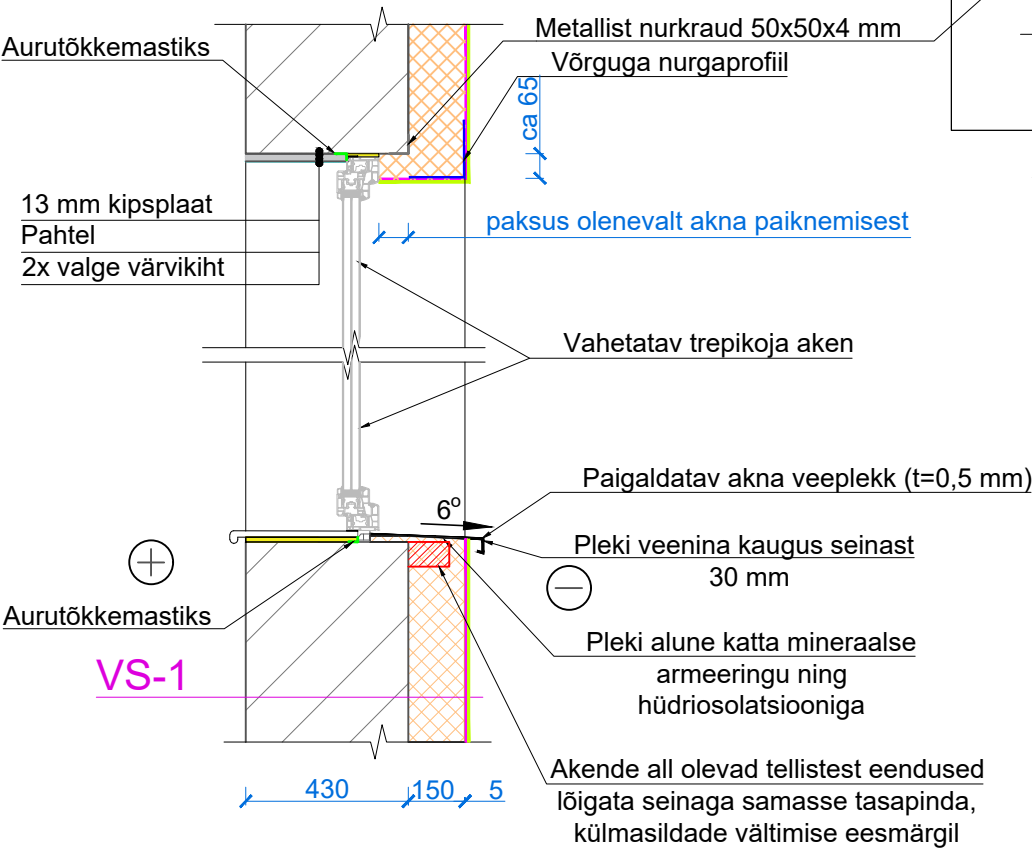

Akna armeerimine AR-1

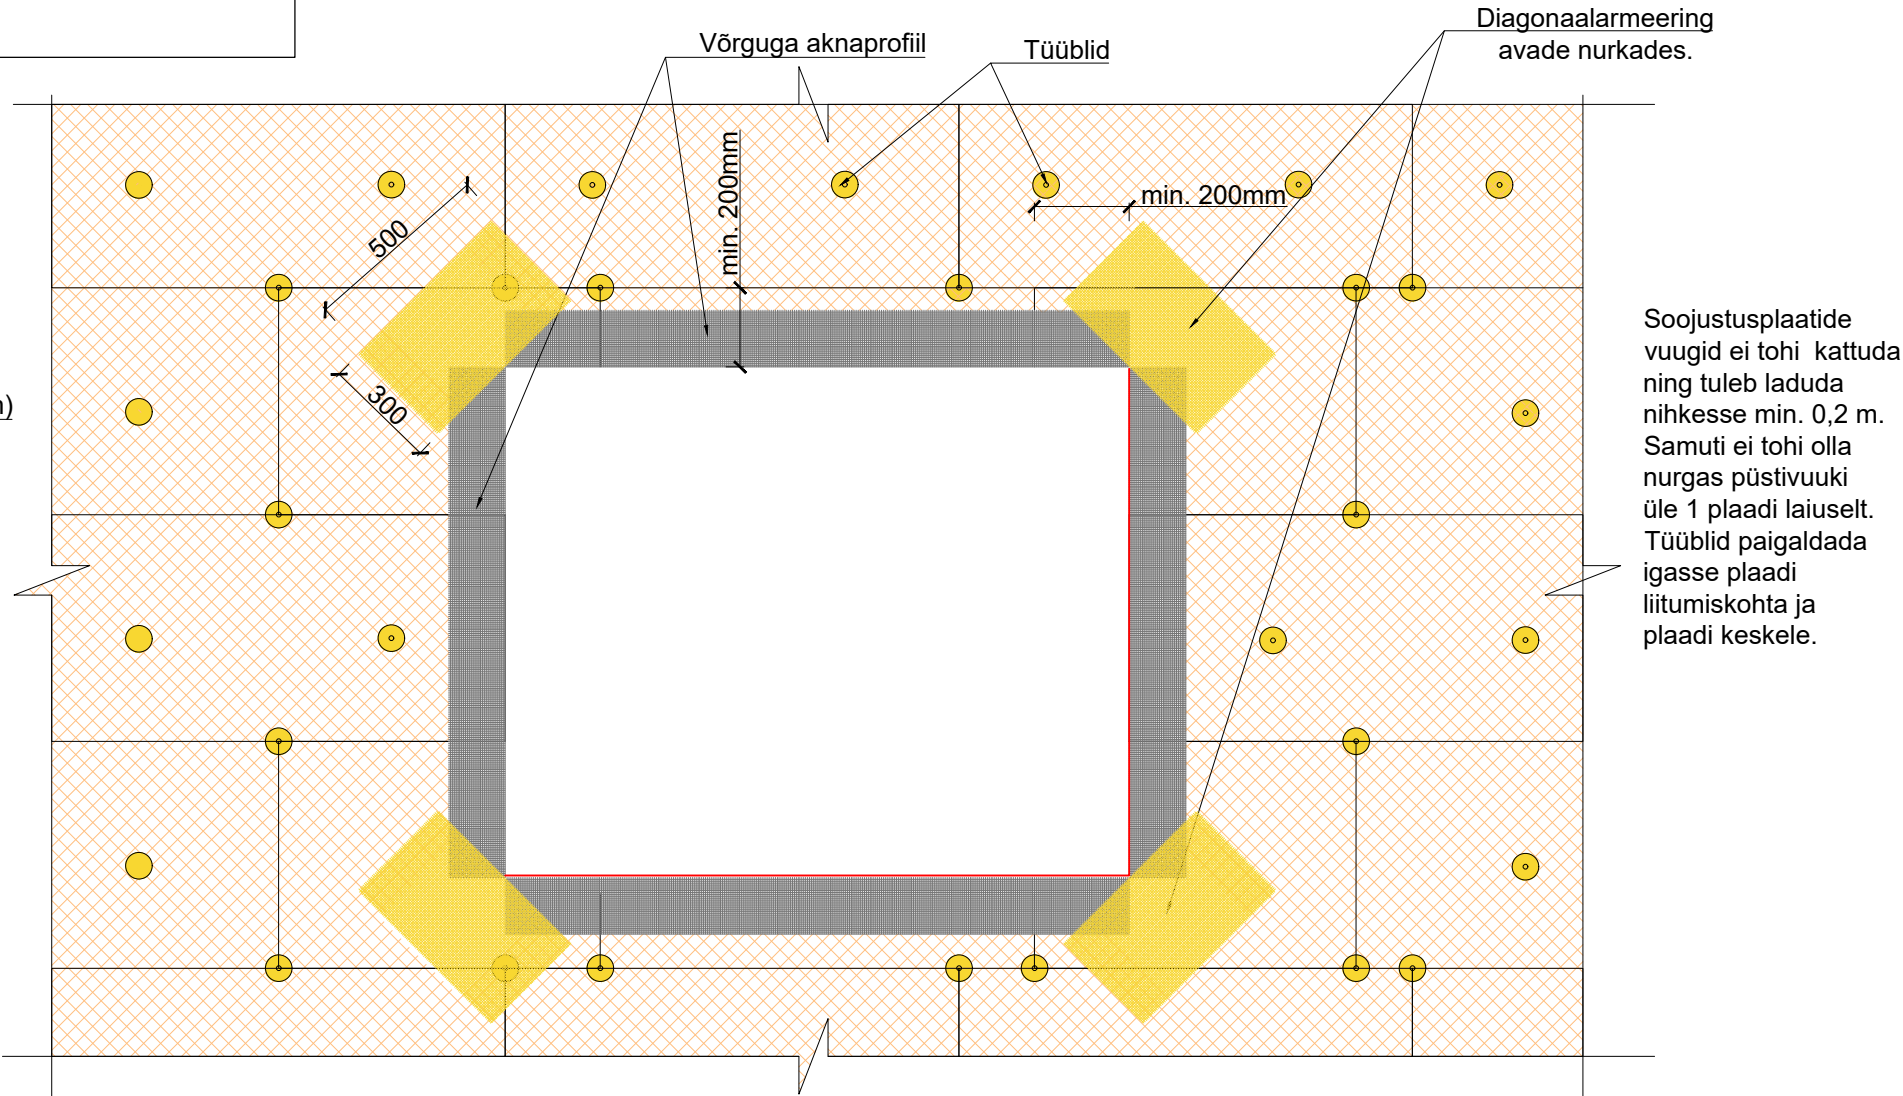

Akna horisontaallõige AS-2

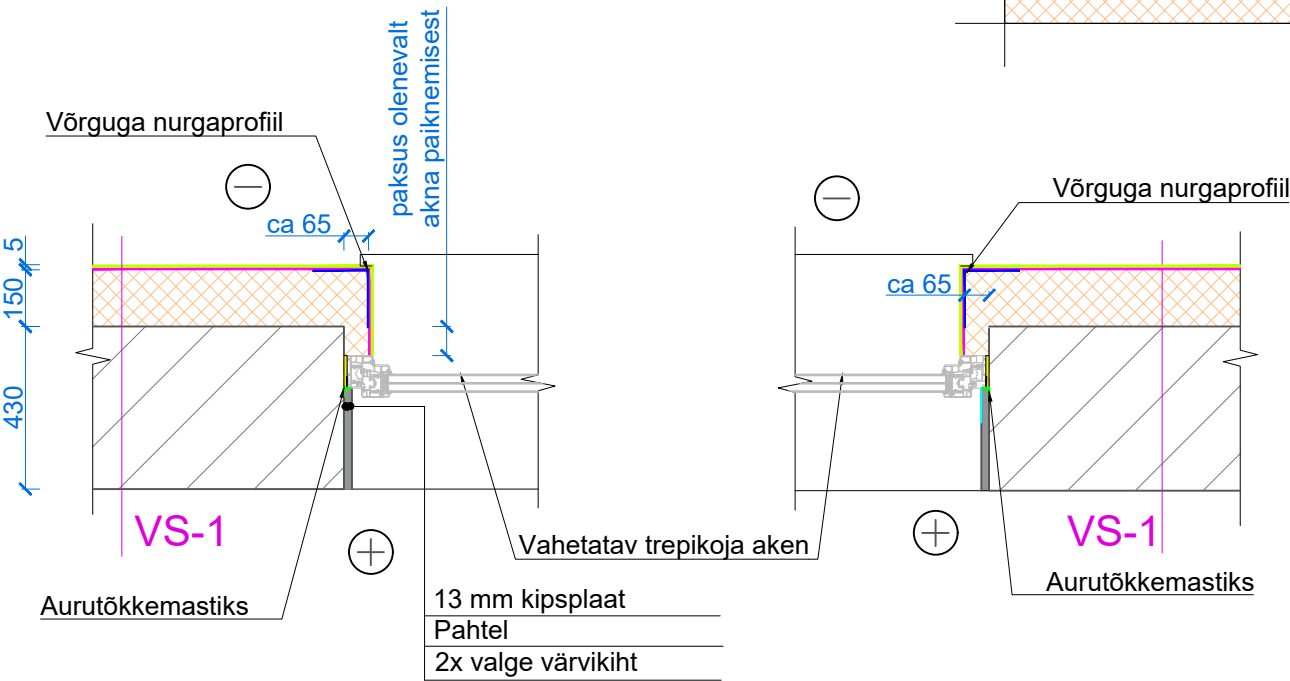

Tingmärgid:

- Projekteeritud mineraalvill
- Olemasolev konstruktsioon
- Eemaldatav konstruktsiooniosa