


# Ventilatsioonikorsten VTS-1

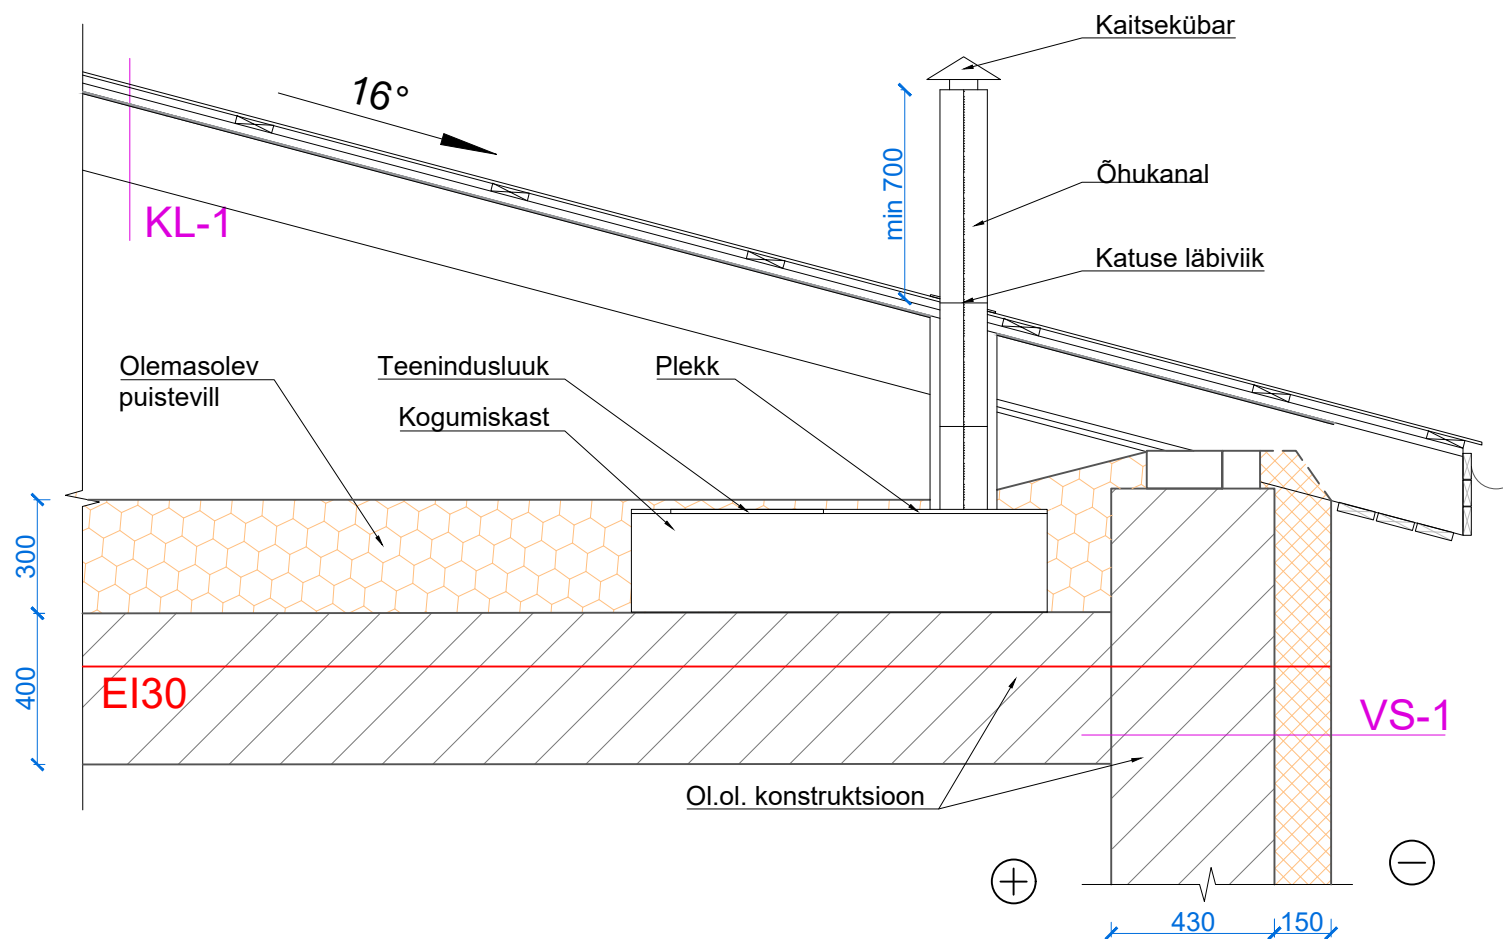

Tingmärgid:



Projektitud mineraalvill



Projektitud puistevill



Olemasolev konstruktsioon