
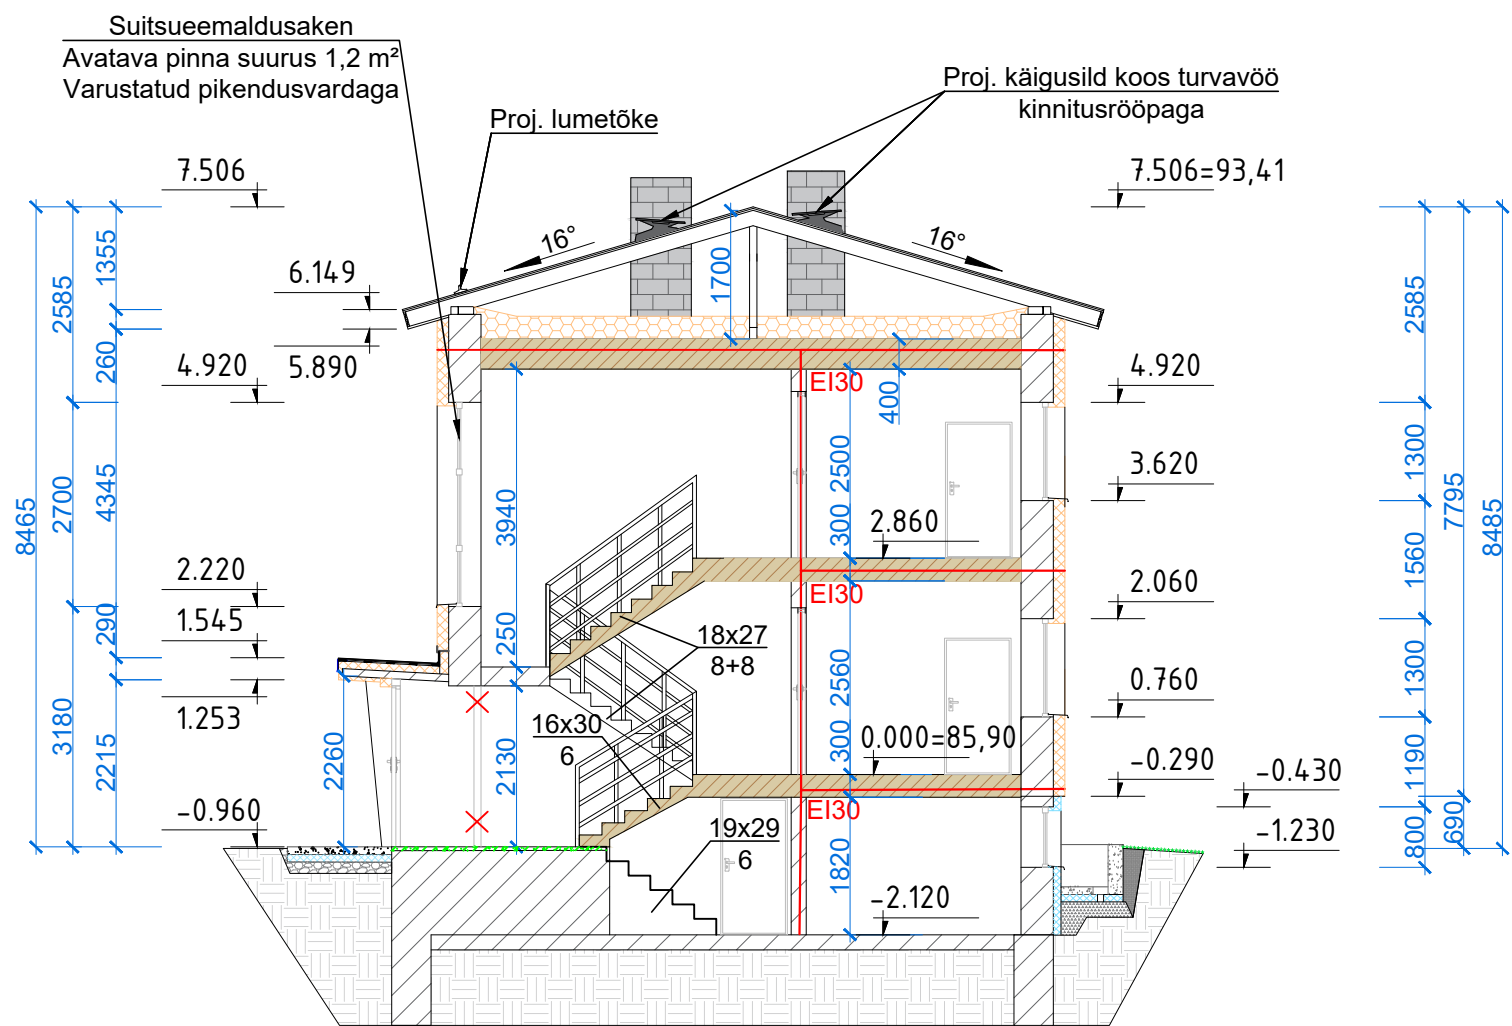


LÕIGE A-A

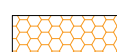

Tingmärgid:

-  Olemasolev konstruktsioon
-  Olemasolev puidust konstruktsioon
-  Ol. olev puistevill
-  Projekteeritud mineraalvill
-  Projekteeritud EPS
-  Valatav betoonvalu
-  Tuletõkketsooni EI-30 piir
-  Lammutatav konstruktsioon