


PÖÖNINGU PLAAN

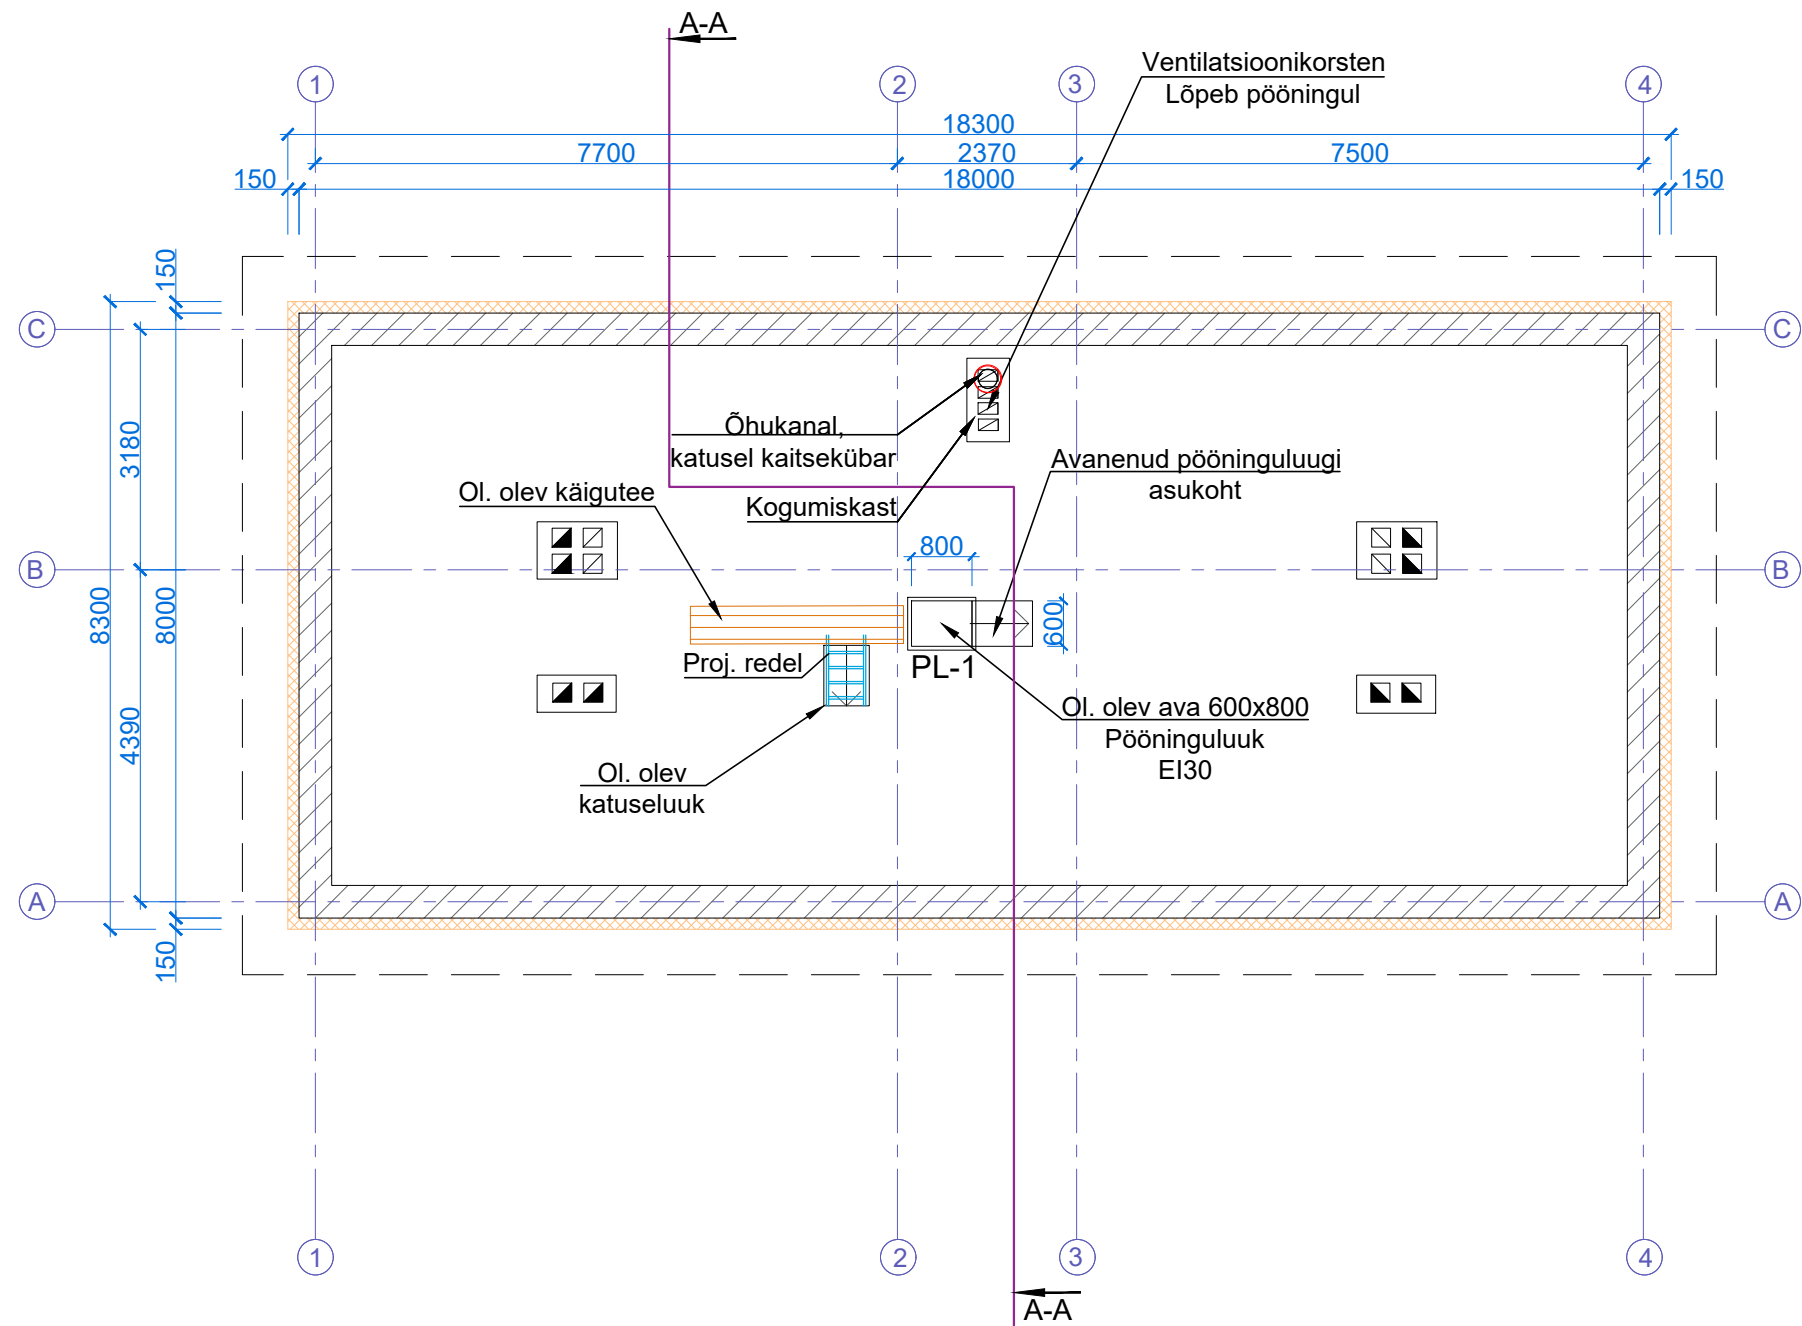

Tingmärgid:

-  Olemasolev konstruktsioon
-  Projekteeritud mineraalvill
-  Ol. olev käigutee