


1. Pesuruumi akna ava - 480 x 2200, avanev
2. Tagaseina akna ava - 700 x 2200 avanev
3. Rõdu lükandi ava 3620 x 2200+ põrandasisene ruum ca 5cm
4. Maja ees akna ava 1250 x 2200 ei avane
5. Maja ees rõdu kõrval akna ava 1250 x 2200 ei avane
6. Trepihallis maja esine akna ava 1250 x 2200 ei avane
7. Trepi kõrval katusepoolne pikk kitsas akna ava 4000 x 800
2-osas, millest 1on avanev.
- Klaasid toonitud pronks raamid seest valge lasuur, väljast tumedad.

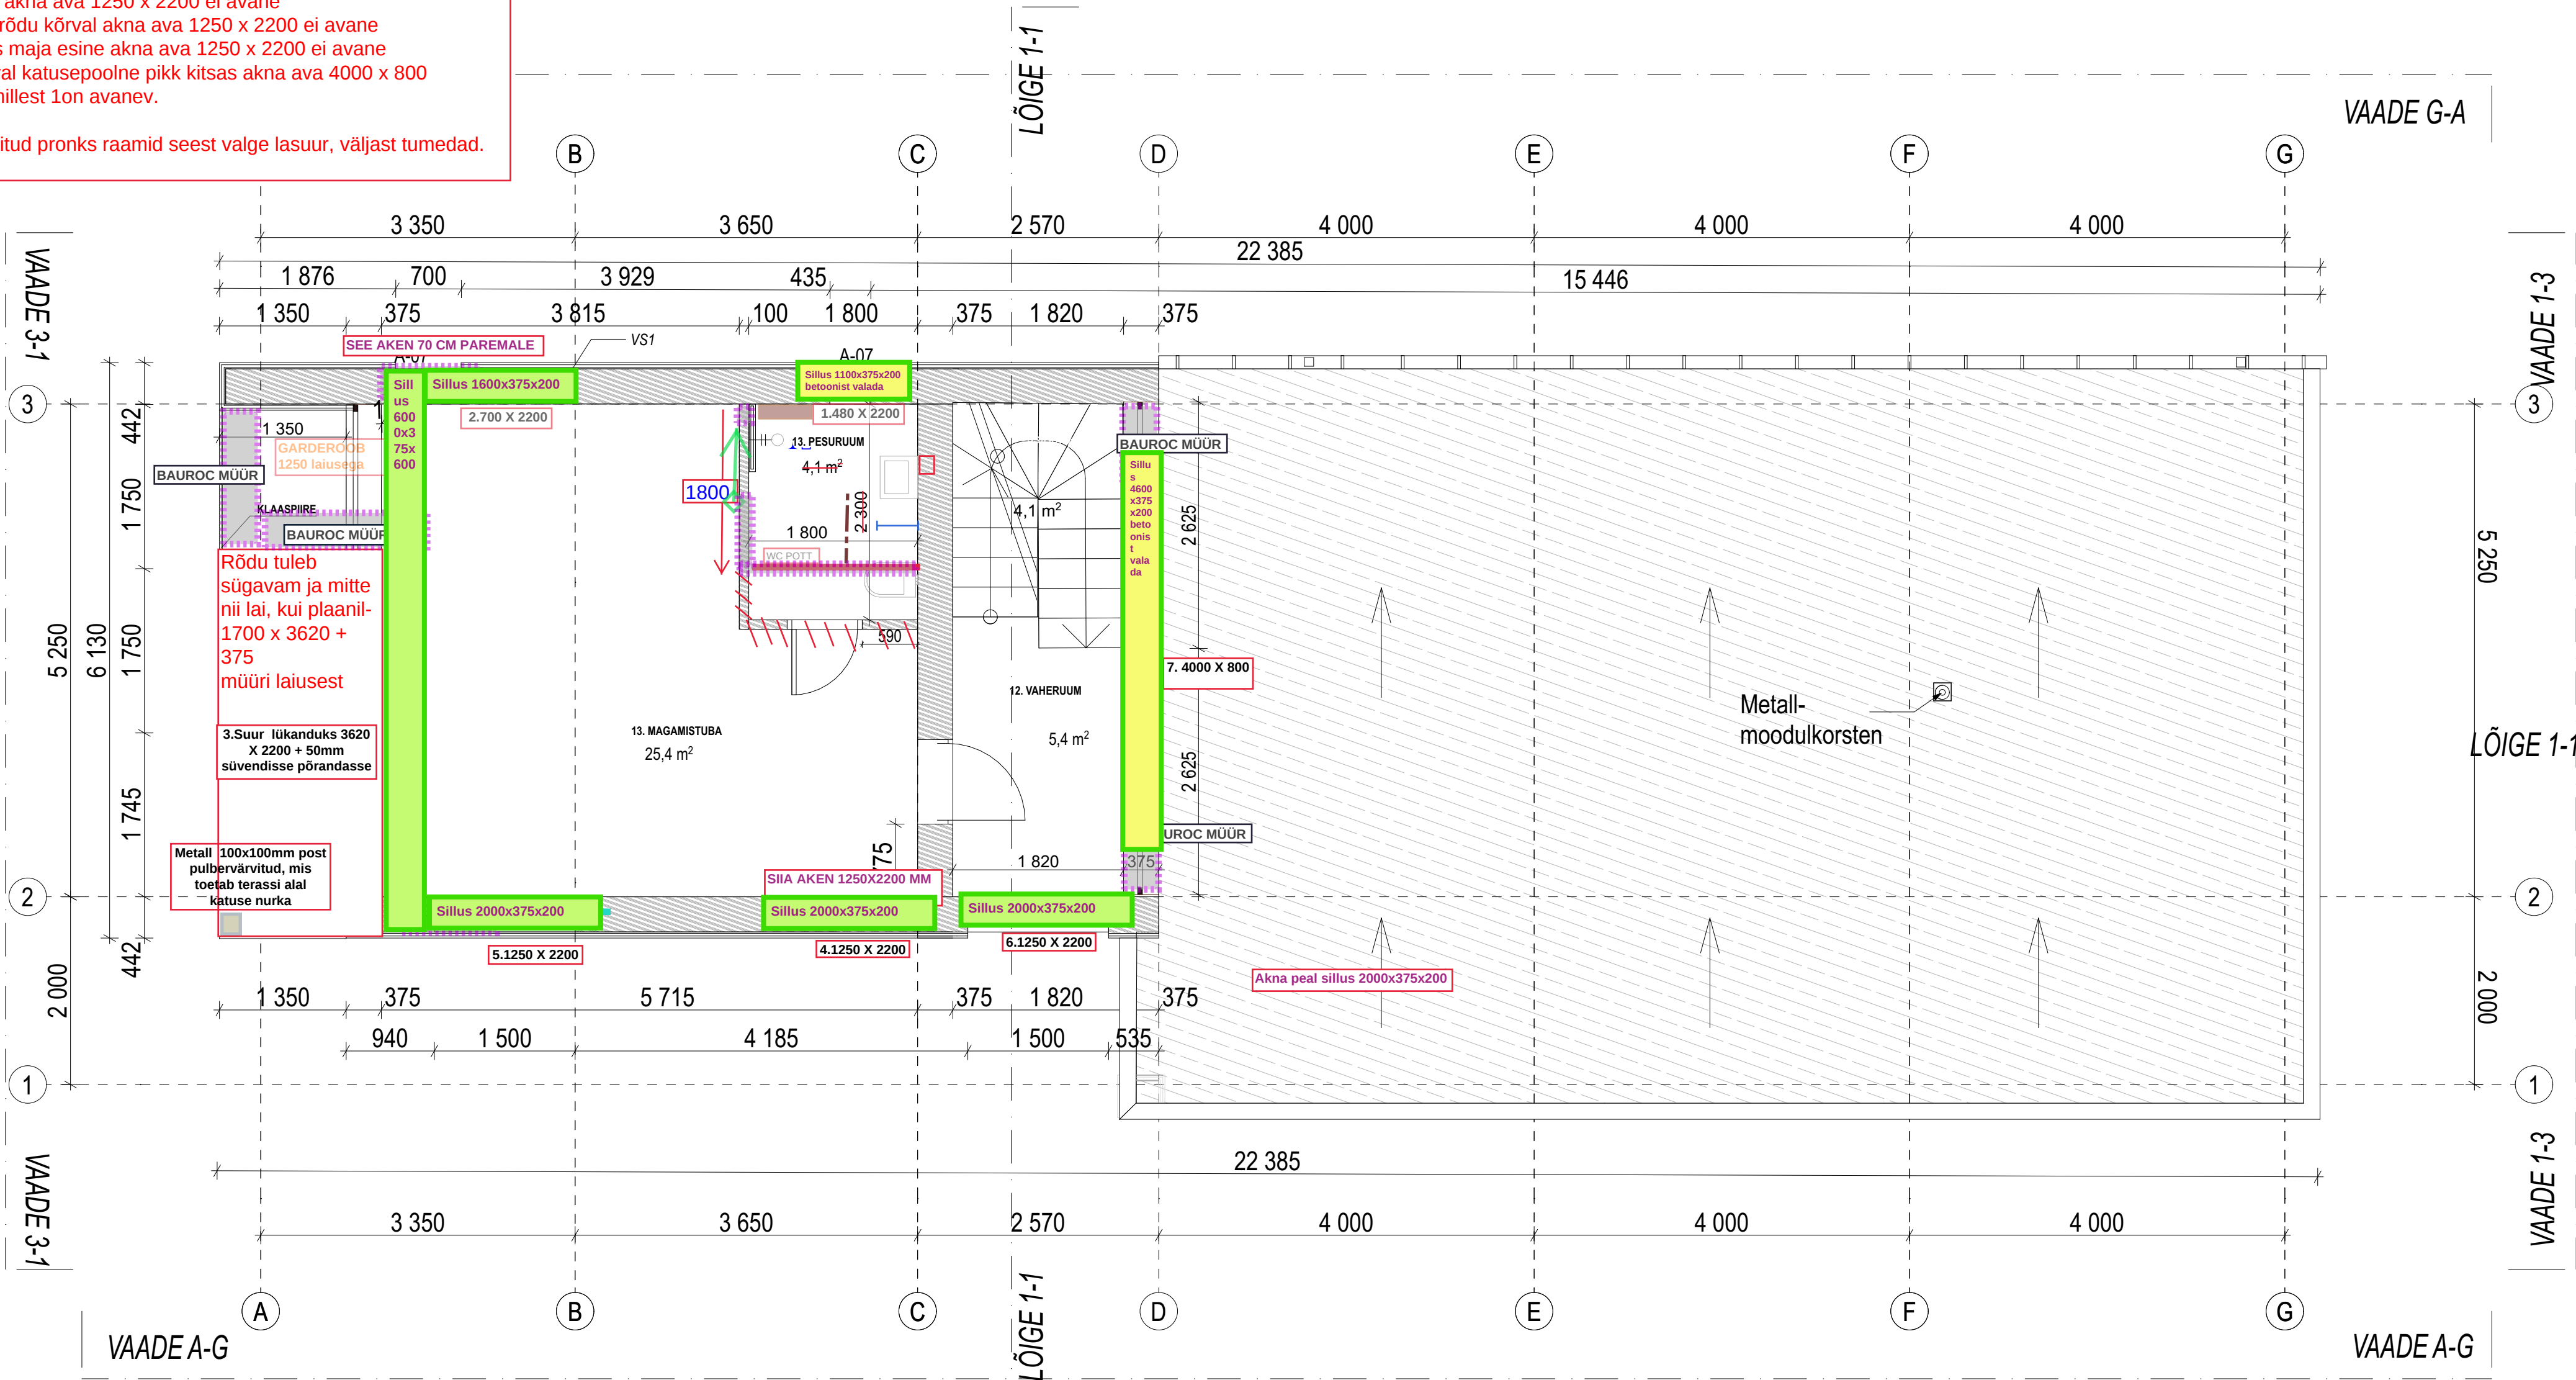

SEINAKONSTRUKTSIOONID

VS1	Vertikaalne puitlaudis UYV 21x120mm peensaetud, vertikaalne, toon hall RAL 7015 (Slate grey) Hor. liist 28x70 S.600 mm Vert. liist 15x45 S. 600 Tuuletõkke membraan Aeroc EcoTerm 375 Viimistlusmaterjal-Vt. sisekujundusprojekt
SS1	Aeroc 100 mm Viimistlusmaterjal-Vt. sisekujundusprojekt
SS2	Aeroc 250mm Viimistlusmaterjal-Vt. sisekujundusprojekt

TEHNILISED NÄITAJAD:

Ruumide eksplikatsioon	
Suletud neto	
Pos. nr.	Pindala, m2
12.VAHERUUM	5,4
13.MAGAMISTUBA	25,4
14.PESURUUM	4,1
Kokku:	34,9 m2