


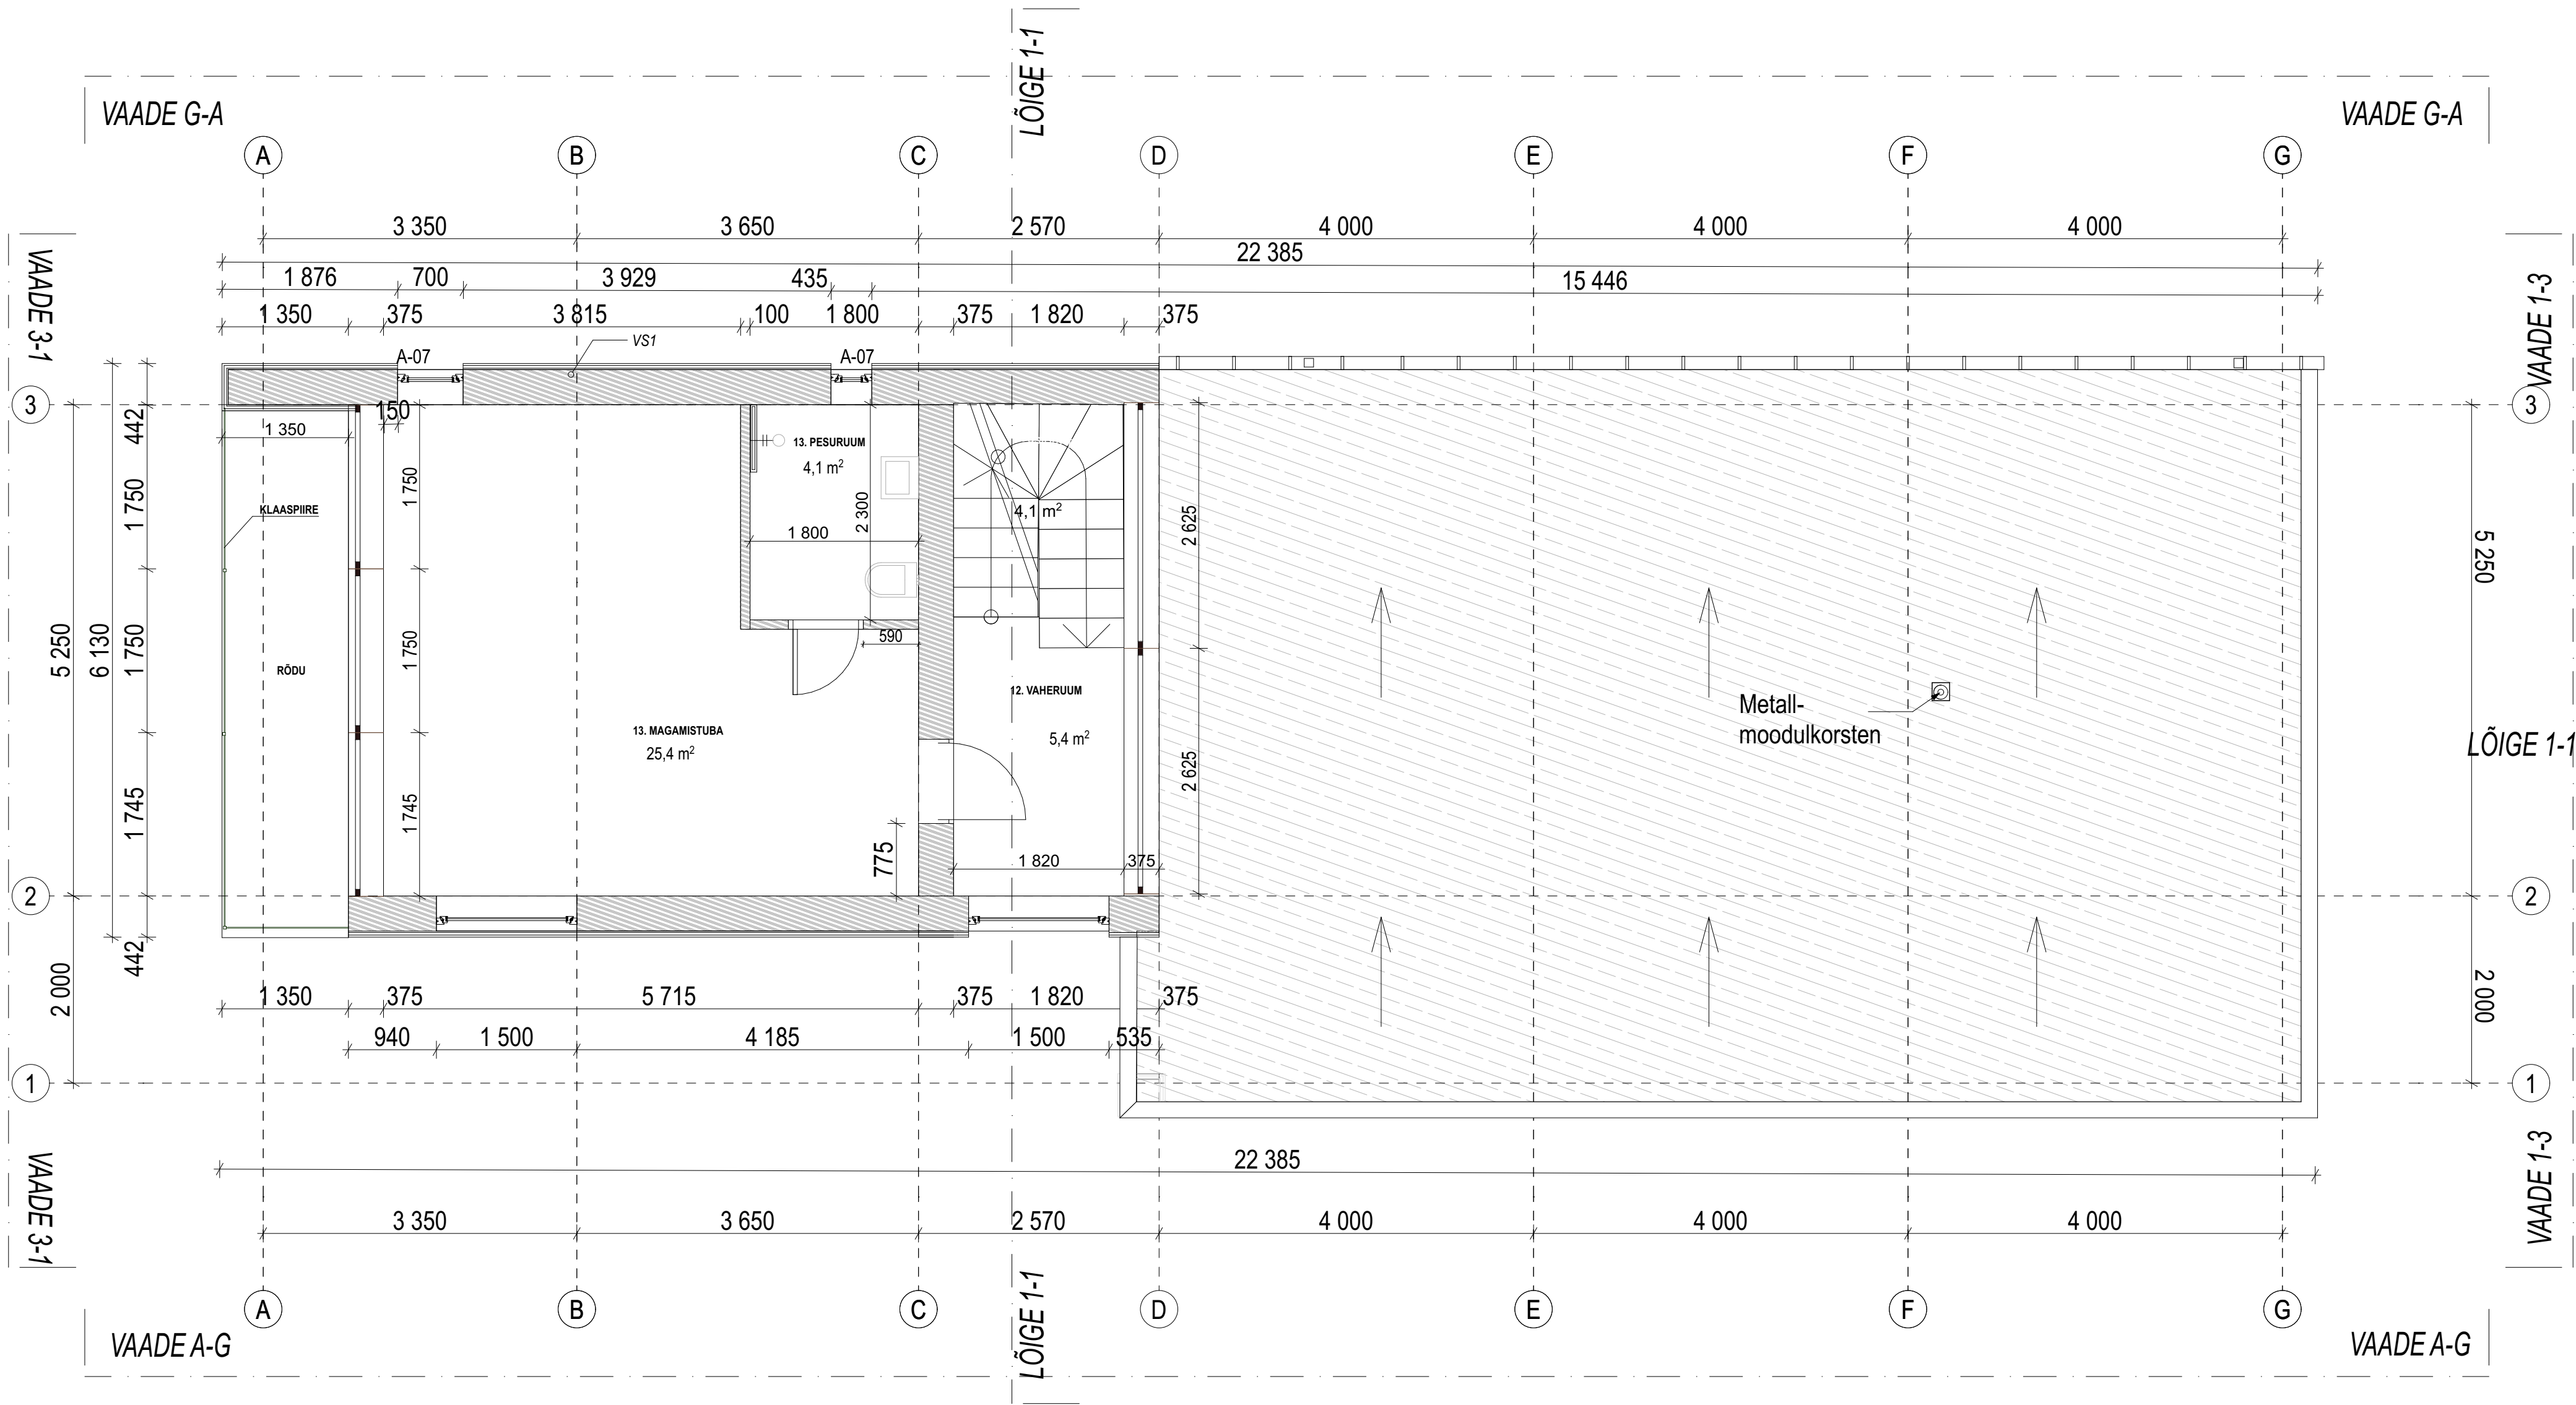

SEINAKONSTRUKTSIOONID

VS1	Vertikaalne puitlaudis UYV 21x120mm peensaetud, vertikaalne, toon hall RAL 7015 (Slate grey) Hor. liist 28x70 S.600 mm Vert. liist 15x45 S. 600 Tuuletõkke membraan Aeroc EcoTerm 375 Viimistlusmaterjal-Vt. sisekujundusprojekt
SS1	Aeroc 100 mm Viimistlusmaterjal-Vt. sisekujundusprojekt
SS2	Aeroc 250mm Viimistlusmaterjal-Vt. sisekujundusprojekt

TEHNILISED NÄITAJAD:

Ruumide eksplikatsioon	
Suletud neto	
Pos. nr.	Pindala, m2
12.VAHERUUM	5,4
13.MAGAMISTUBA	25,4
14.PESURUUM	4,1
Kokku:	34,9 m2