


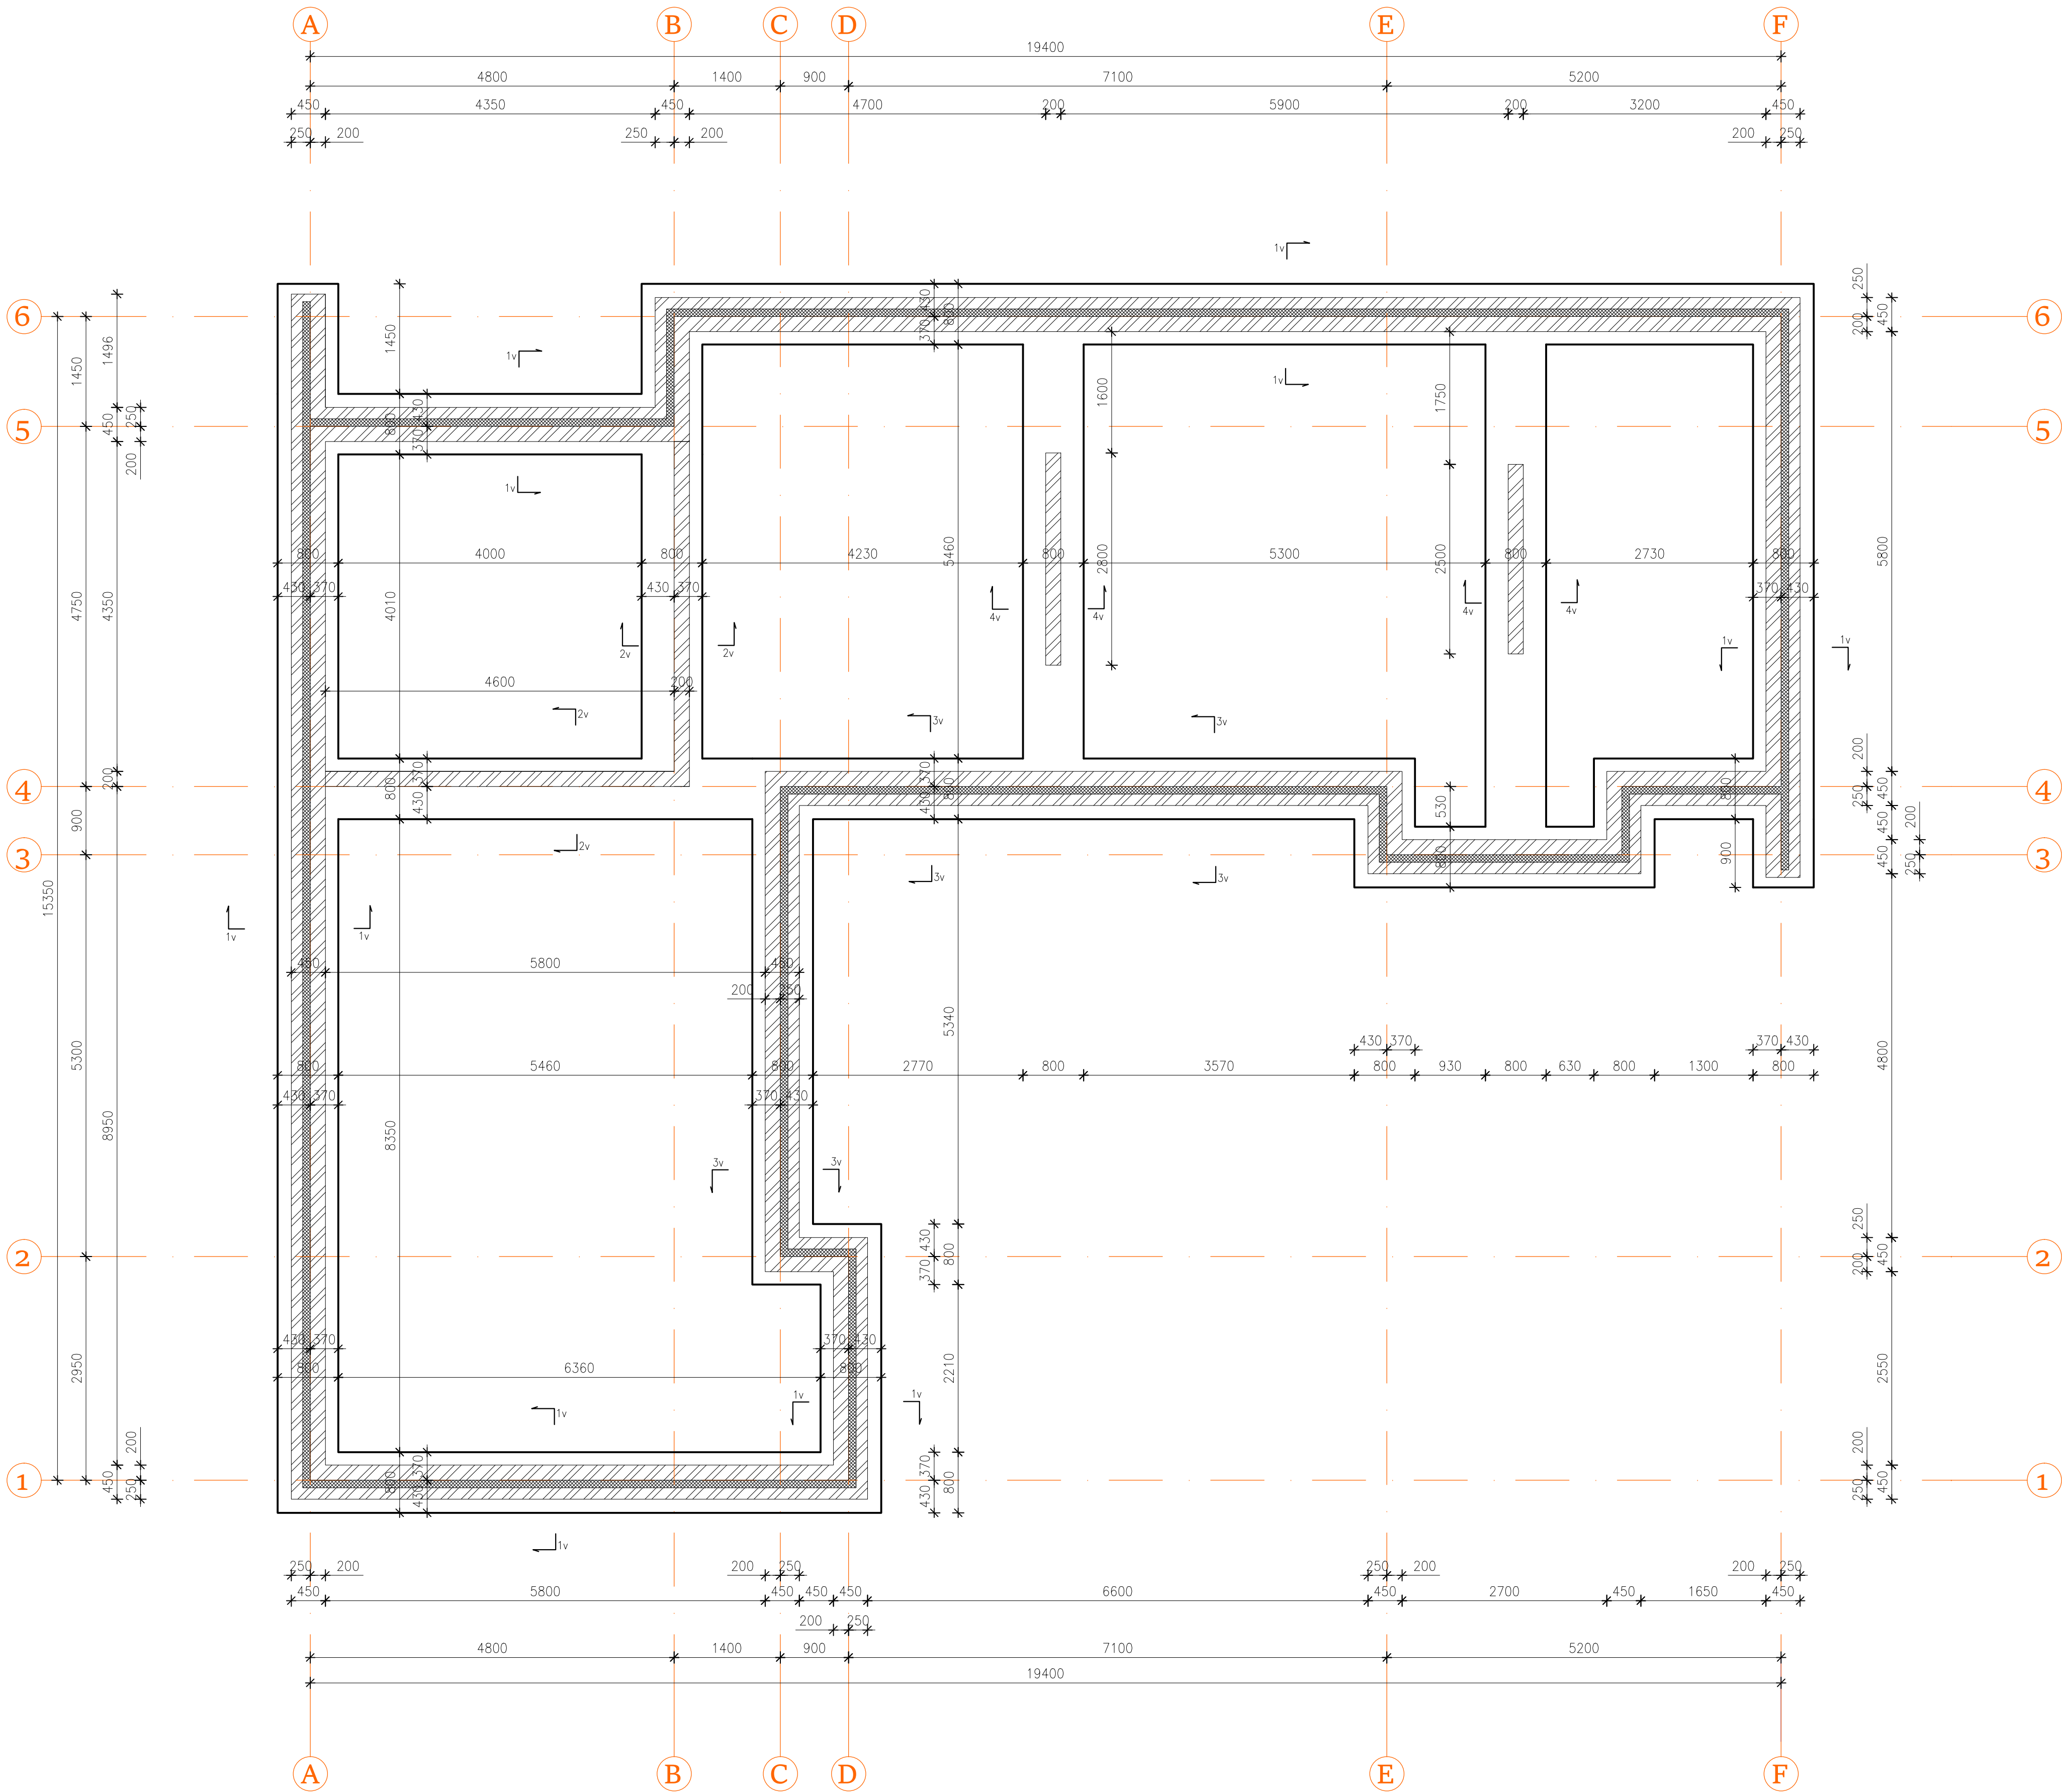

TÖÖJUHISED JA MÄRKUSED:

- KÕIK KÕRGUSMÄRGID ON SUHTELISED; $\pm 0,000 = \text{VT.} +3.00$.
- VUNDAMENDID ON PROJEKTEERITUD PEENLIVALE. VT. EHITUSGEOLOOGLISE UURIMISTÖÖ ARUANNET, Töö nr GE-2871-1.
- BETOONITÖÖDE JÄRELVALVEKLASS 2; TOLERANTSIKLASS 1 (EVS-EN 13670-1:2003)
- BETOON C25/30 XC2 (EN 206-1)
- ARMATUURI KLASS KUI POLE ERALDI MÄRGITUD TEISITI A500H (EVS-EN 10080).
- SARRUSTERASE PAINUTAMINE, LÕIKAMINE VASTAVALT STANDARDILE EVS-EN 13670
- KAITSEKIHT, KUI TALDMIKU- VÕI SÕLMEJOOSEL POLE MÄRGITUD TEISISTI: 50mm VASTU TASANDATUD PINDA, 40mm MUUAL 30mm.
- ÜLEKATTEJÄTKUD 50#
- TAGASITÄIDE TEOSTADA HÄSTI DRENEERIVA MINERAALSE PINNASEGA (LIV; KRUUS).
- PROJEKTI ERINEVATE OSADE LAHKNEVUSE KORRAL TEAVITADA KOHESELT PROJEKTEERIJAT.
- 4BETOONTÖÖDETE KESKKONAKLASS – PINNASEGA KOKKUPUUTUVAD ELEMENTID XC2
- RAUDBETOONKONSTRUKTSIOONIDE EHITAMISEL (SEALHULGAS RAKETISE EHITAMINE, SARRUSTÖÖD, BETOONIMINE, JÄRELHOOLDUS, ELEMENTIDE VALMISTAMINE JA MONTEERIMINE, MATERJALIDE KÄSITLEMINE, LADUSTAMINE JM) JÄLGIDA EESTI STANDARDIS EVS-ENV 13670-1:2010 (BETOONKONSTRUKTSIOONIDE EHITAMINE) JA EESTI BETOONÜHINGU JUHENDIS BÜ2 ESITATUD NÕUDEID JA TOLERANTSIDE VÄÄRTUSEID, BETOONPINDADE KVALITEET JA RAKETISTE KVALITEET VASTAVALT EESTI BETOONÜHINGU JUHENDILE BÜ4. ANTUD HOONE KUULUB 2. JÄRELVALVEKLASSI JA TALLE ON KOHALDATUD
- VUNDAMENTIDE RAJAMISEL EEMALDATAKSE TÄITE- JA KASVUPINNAS, KAHJUSTUNUD, REOSTANUD PINNAS VMS NING TEHAKSE VAJADUSEL TAGASITÄIDE MINERAALSE TÄITEGA, MIS TIHENDATAKSE VÄHEMALT 95%-NI. ÜLEJÄÄNUD OSA TÄITMINE TEHAKSE KONSTRUKTSIOONITÜÜBI KOHALELT, VÕI KUI EI OLE MUUD MÄÄRATUD, KASUTATAKSE KIHITENA TIHENDATAVAT MINERAALSET PINNAST (LIIVA, KRUUSA, KILLUSTIKKU).
ÜLDJUHLUL, KUI JOONISEL VÕI ÜKSIKASJALISES KIRJELDUSES POLE ERALDI MÄRGITUD TEISITI ERI TAÄSTÄITMISKOHTADE TIHENDAMIS- JA KANDENÕUDED ON JÄRGMISED:
VUNDAMENDI ALUS D > 95%, E1 > 80 MN/M2, E2/E1 < 2.2
FILTERKIHT D > 90%, E2 > 50 MN/M2, E2/E1 < 2.2
JAGAV KIHIT D > 92%, E2 > 47 MN/M2, E2/E1 < 2.2
KANDEV KIHIT D > 92%, E2 > 90 MN/M2, E2/E1 < 2.2
TÖÖVÕTJA KOOSKÖLASTAB TELLIJAGA IGA TÄITEMATERJALI KOHTA TEHTUD SÖELUMISTULEMUSED ENNE TÄITMISE ALUSTAMIST. TÄITEMATERJALI SUURIMA OSAKESE LÄBIMÕÖT EI TOHI OLLA ÜLE 2/3 ÜHE TIHENDUSKIHI PAKSUSEST. TÄITMISTÖID TALVISTES TINGIMUSTES TEHES JÄRGITAKSE RIL 132 PUNKTI 7.15. TÖÖD TEHA MAARYL 2010 JÄRGI.

- MONOLIITNE RAUDBETOON
- SOOJUSTUS, EPS SILVER
- FIBO PLOKK 5MPA

Muudatus		Kuupaev		Muudatuse kirjeldus		Projekteeris	
Objekt:		Kuklase, Kohatu küla, Saue vald, Harju Maakond				Töö number: T-1874-2025	
Tellija		Teostas		Kontrollis		Kuupaev	
Eraisik		A.Sotskov		A. Sotskov		Mõõtkava 1:50	
CONSTRUCTIVE OÜ				Joonis ÜKSIKELAMU PÜSTITAMINE			
Reg. nr 11331510, GSM - +372 56915497, TEL/FAX - 372 6826848				VUNDAMENDI PLAAN			
Lits. nr EEP001171 e-mail info@constructive.ee				Joonise nr. K-01		Anne 1	
						Leht/Lehti 1/-	