


Marja PMV - 3 korrus

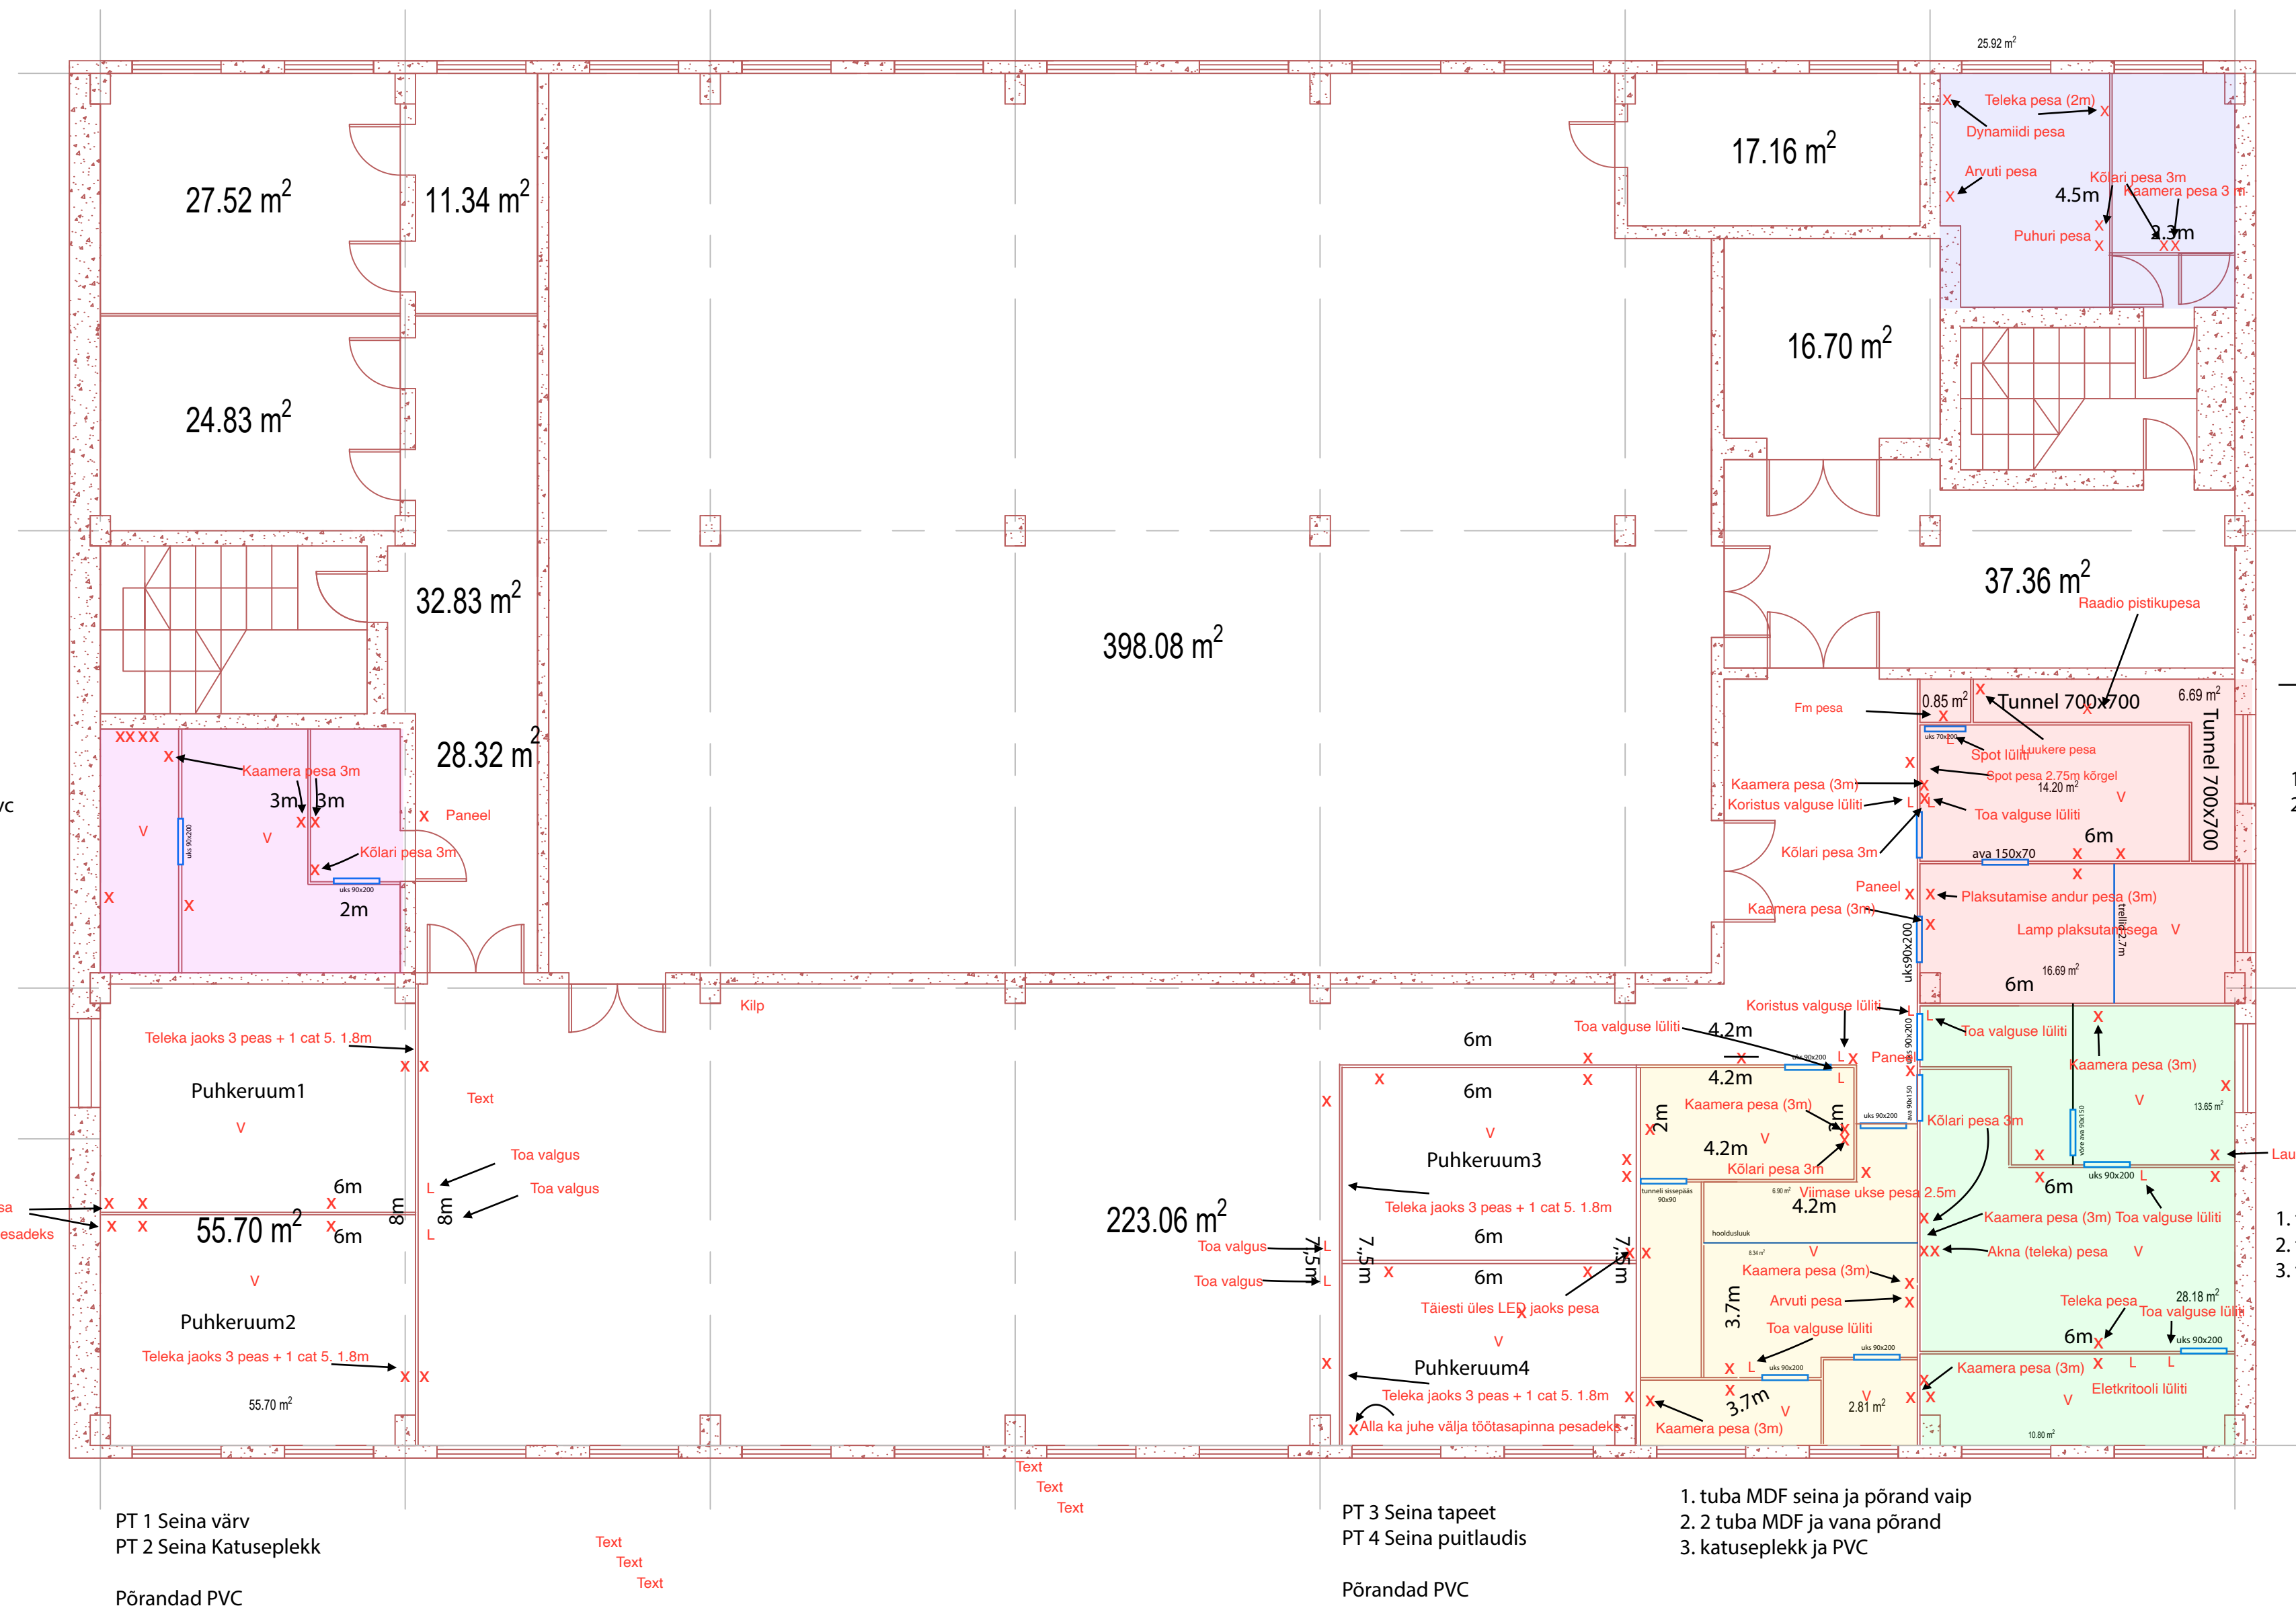

Kokku ca 200m jooksvat osb paigaldust, kõrgusega 4.5m2. Sealt maha lahetada ca 20m2 ukseavasid. $180 \times 4.5 = 810\text{m}^2$ osb-d või kipsi
Villa: $41 \text{ jm} \times 4.5 = 185.5 \text{ m}^2$