
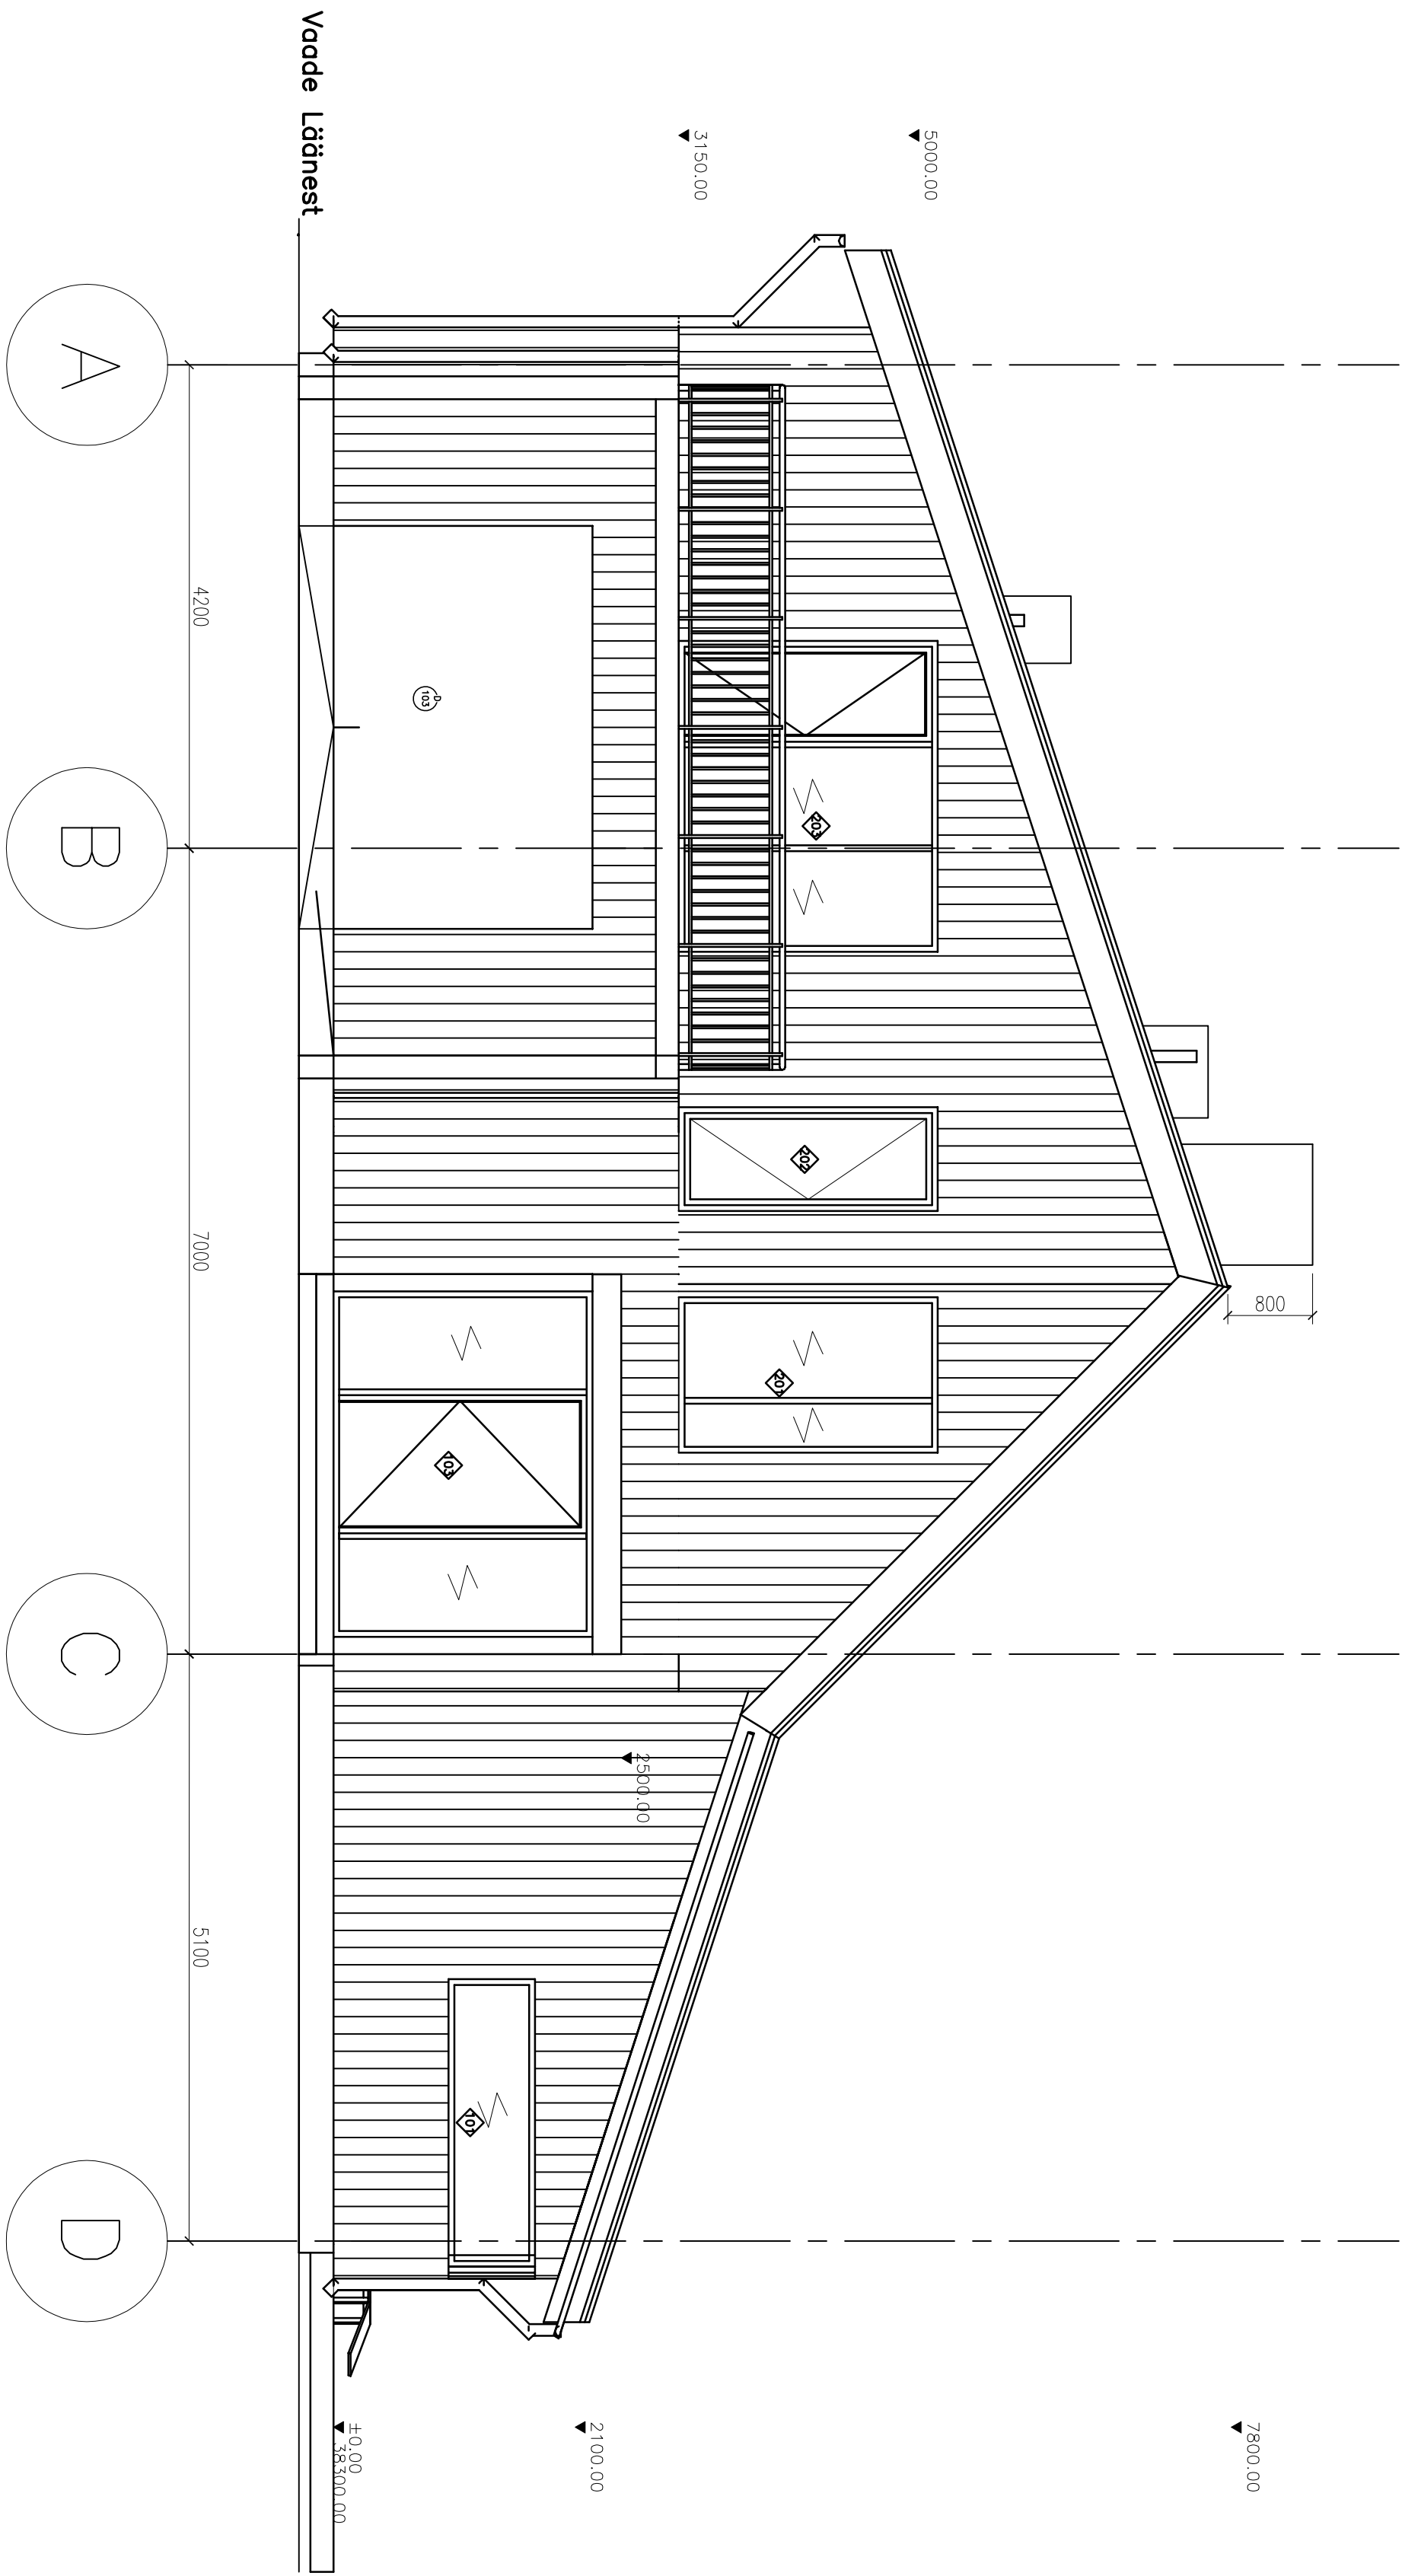


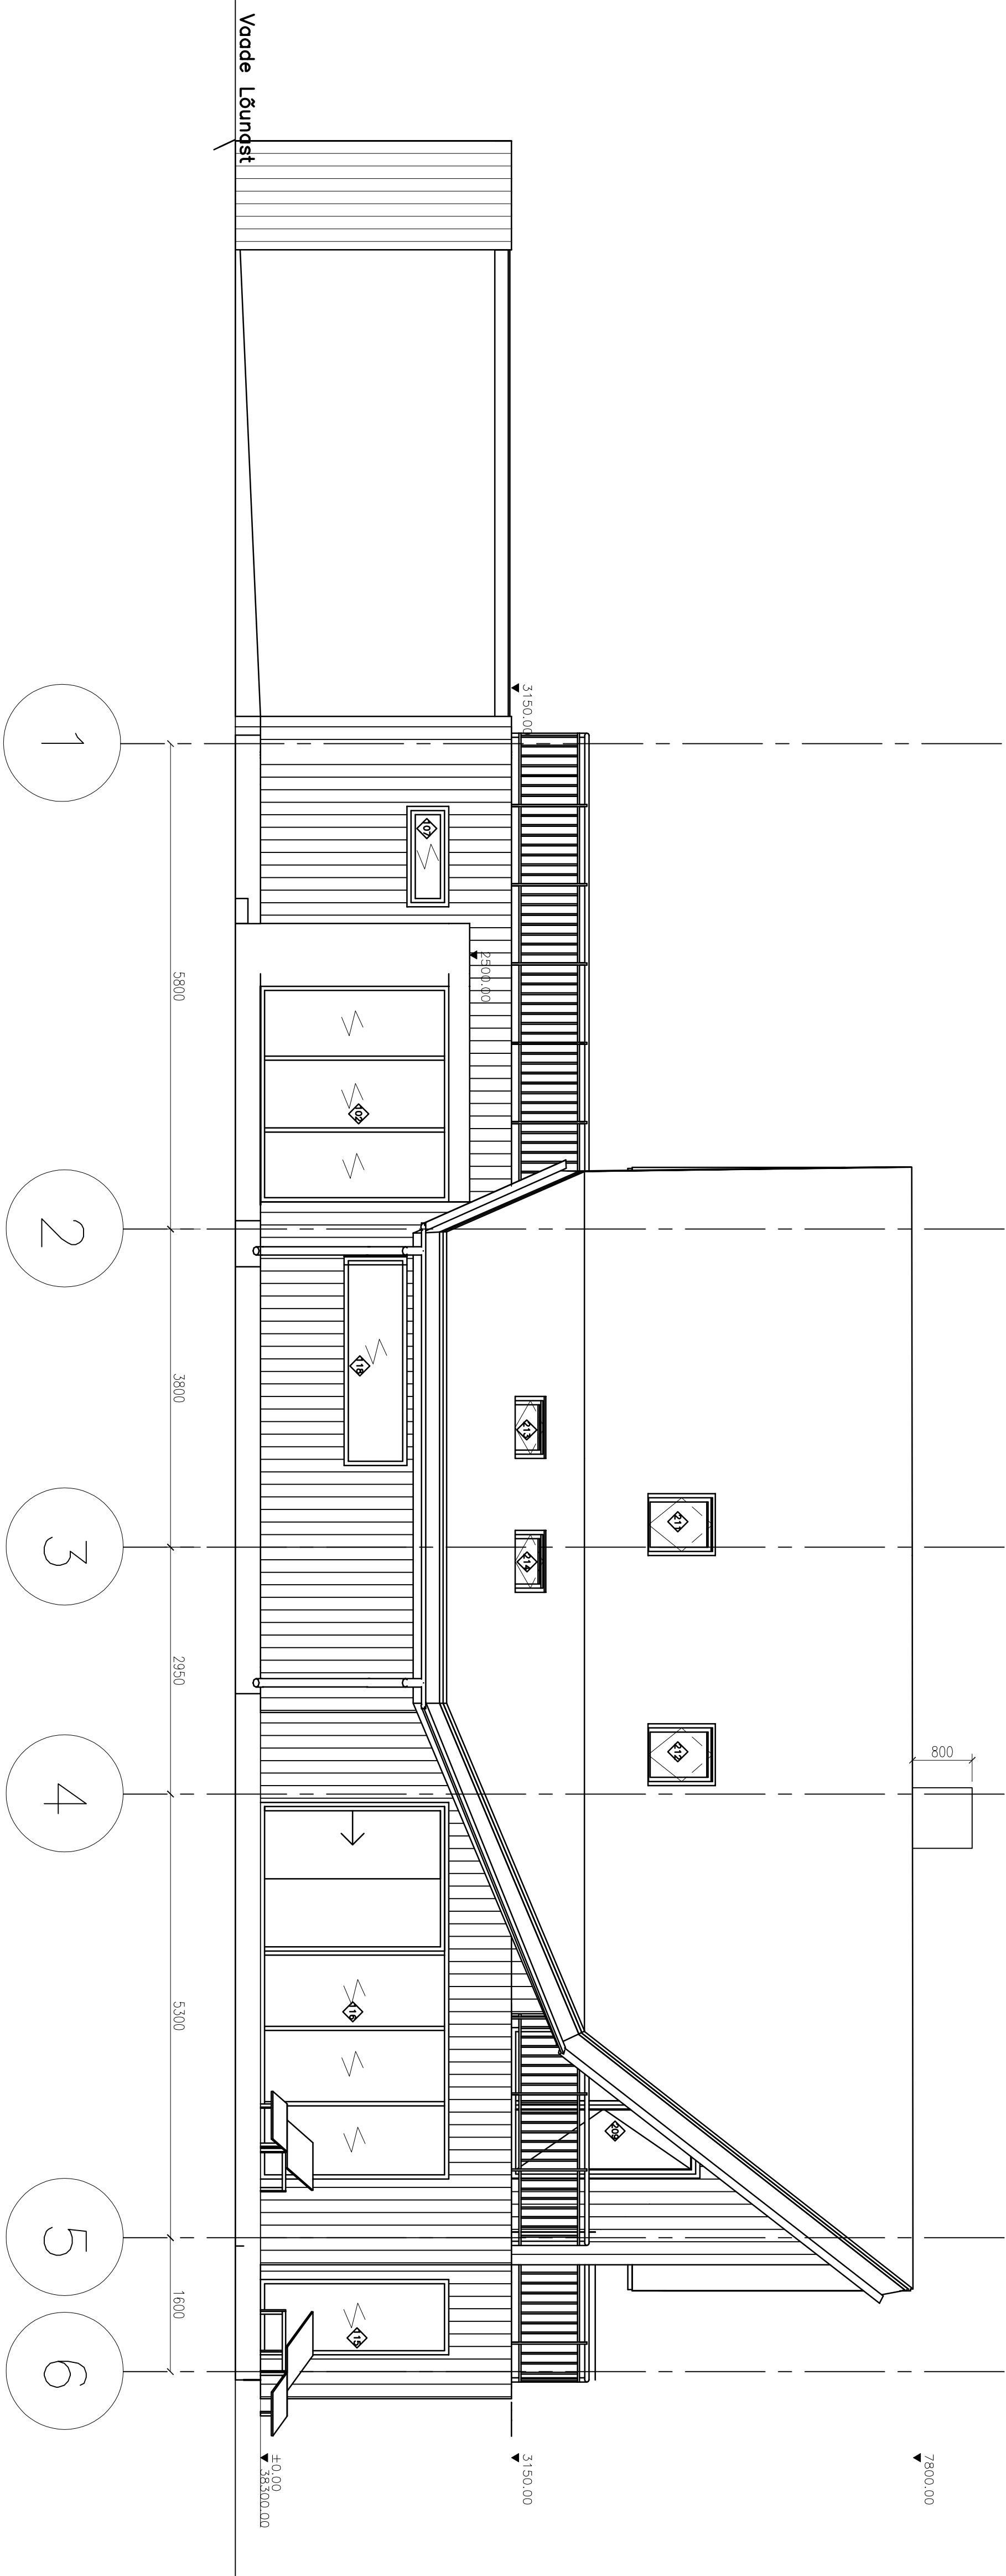

OBJEKT: Eramu Projekt		Töö №	
Rajaja: Rik Rõõmsoo		0722	
ADRES: Voodeid tänavast ja lõunast		M 1:50 A1	
TALLINNA	Mark Kõrvald	11.09.2008	1
RAJAJA:	Lühise & Tõnis	11.09.2008	1
PROJEKTOORI:	Rõ Lühise	11.09.2008	1
PROJEKTOORIK:	Christian Götter	11.09.2008	1