
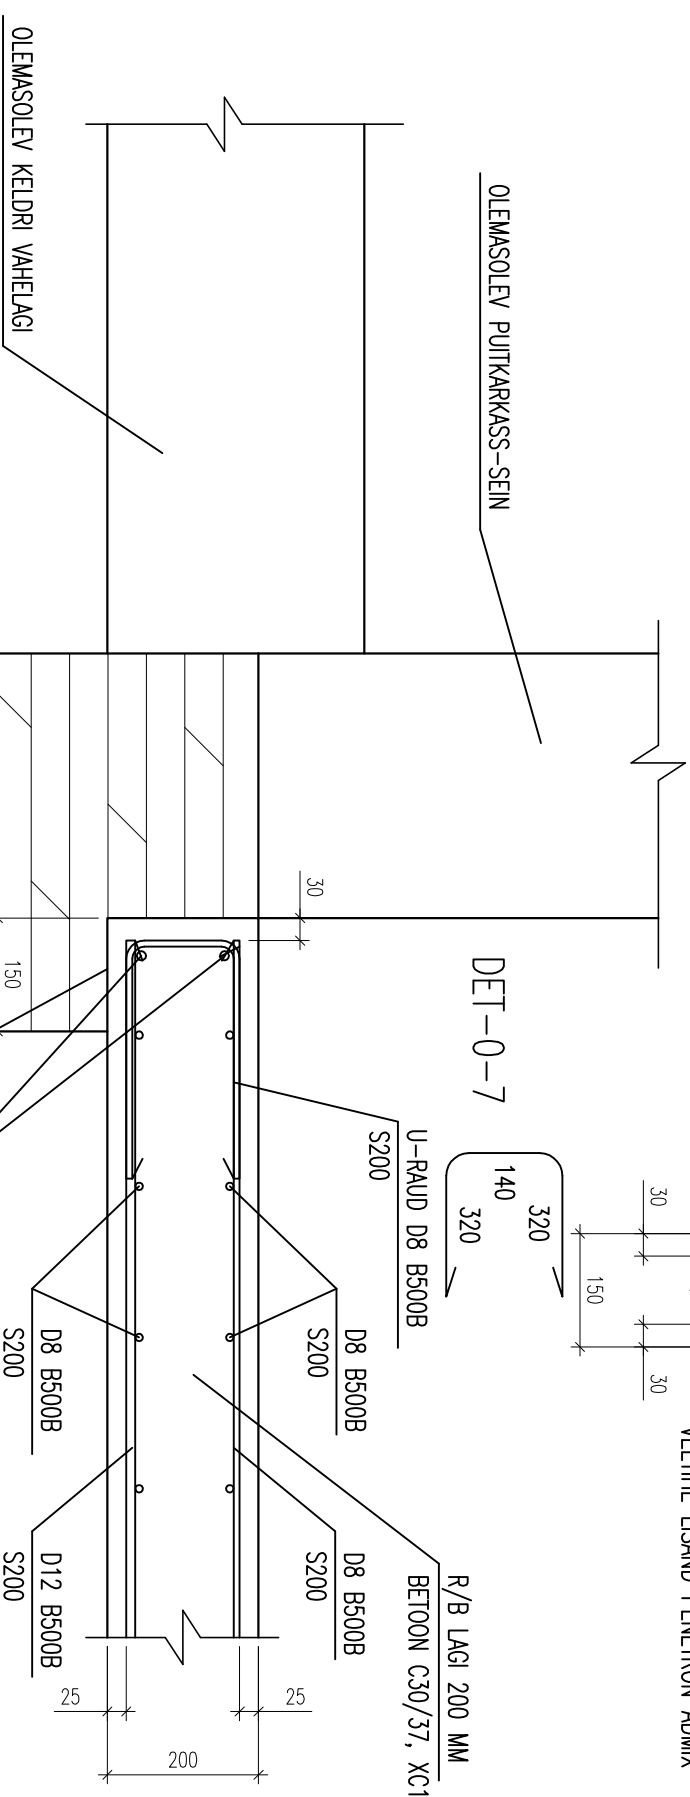
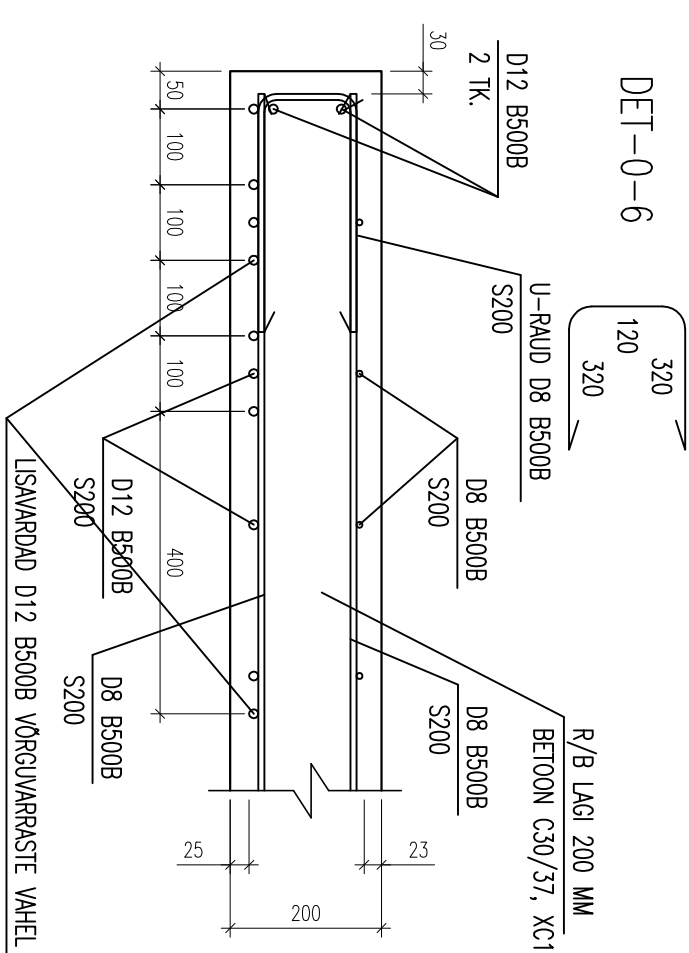
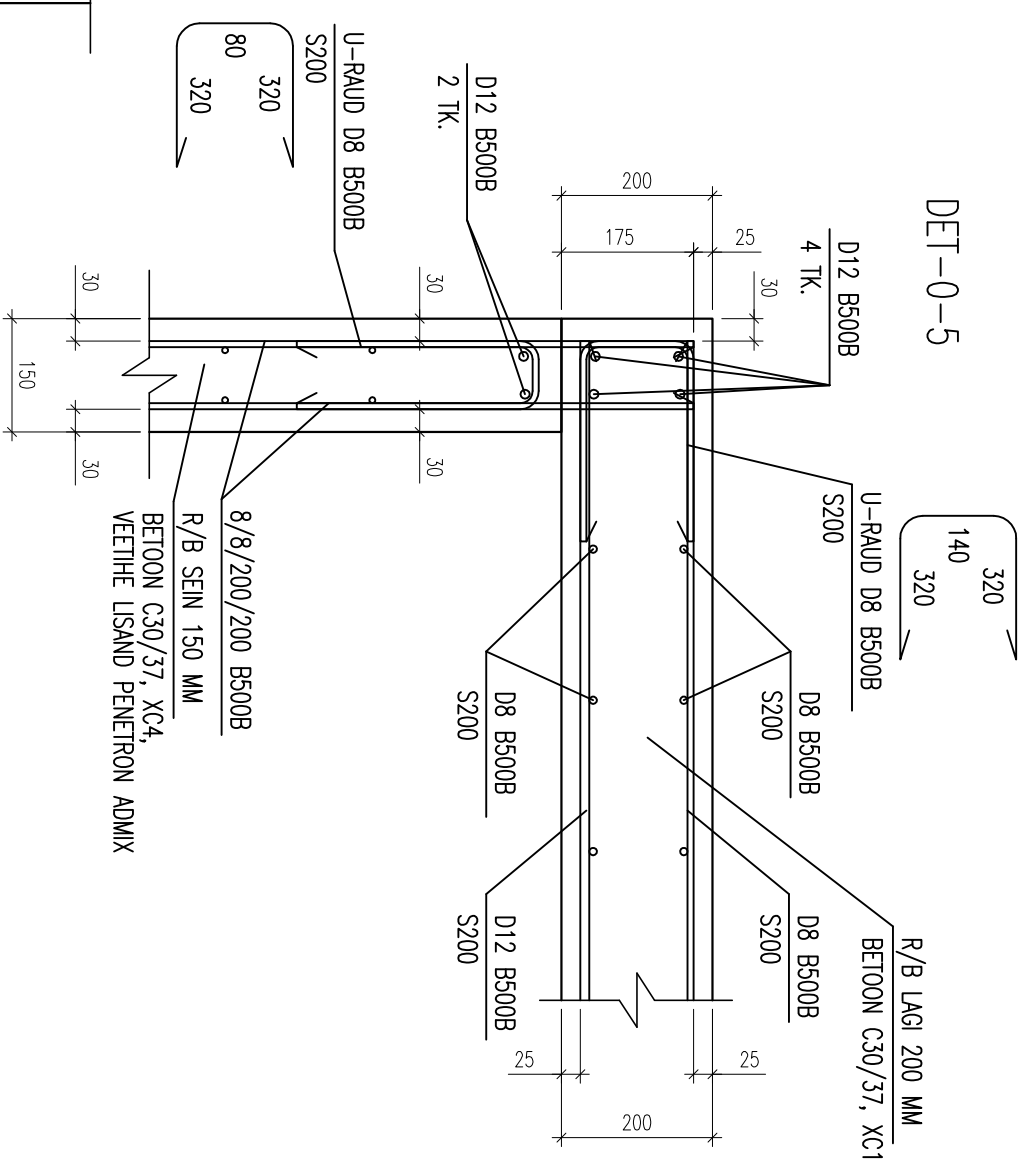
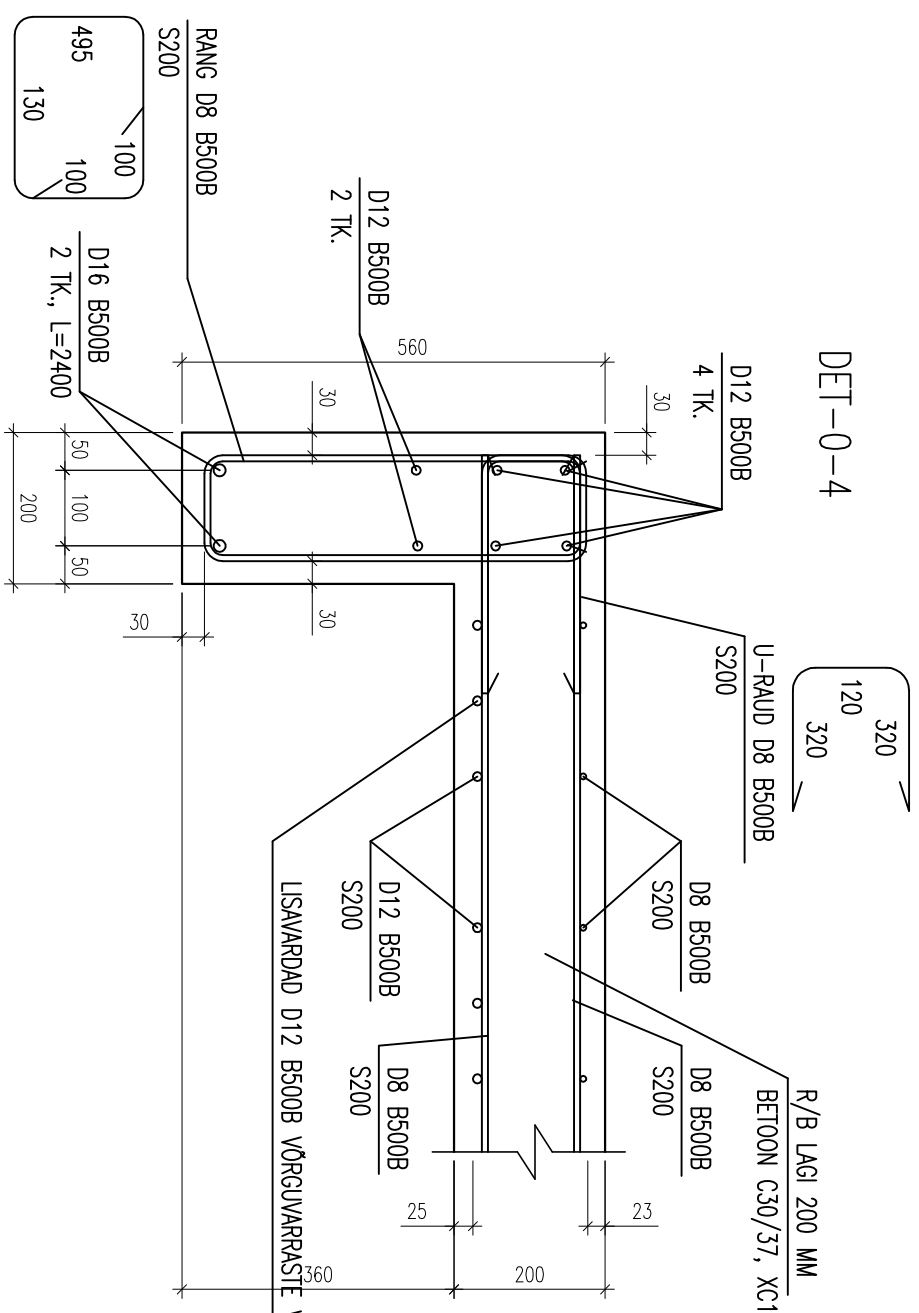
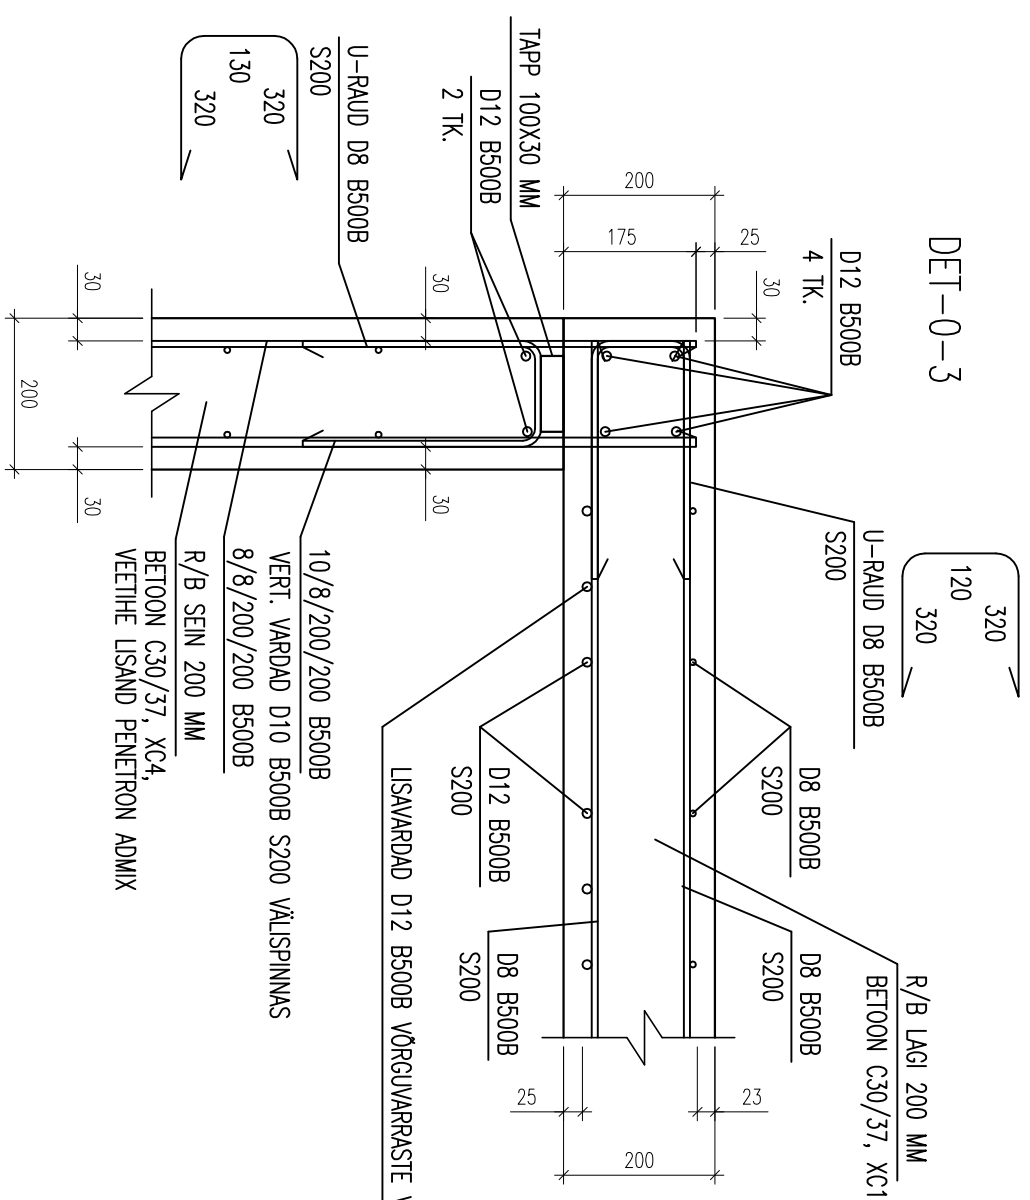
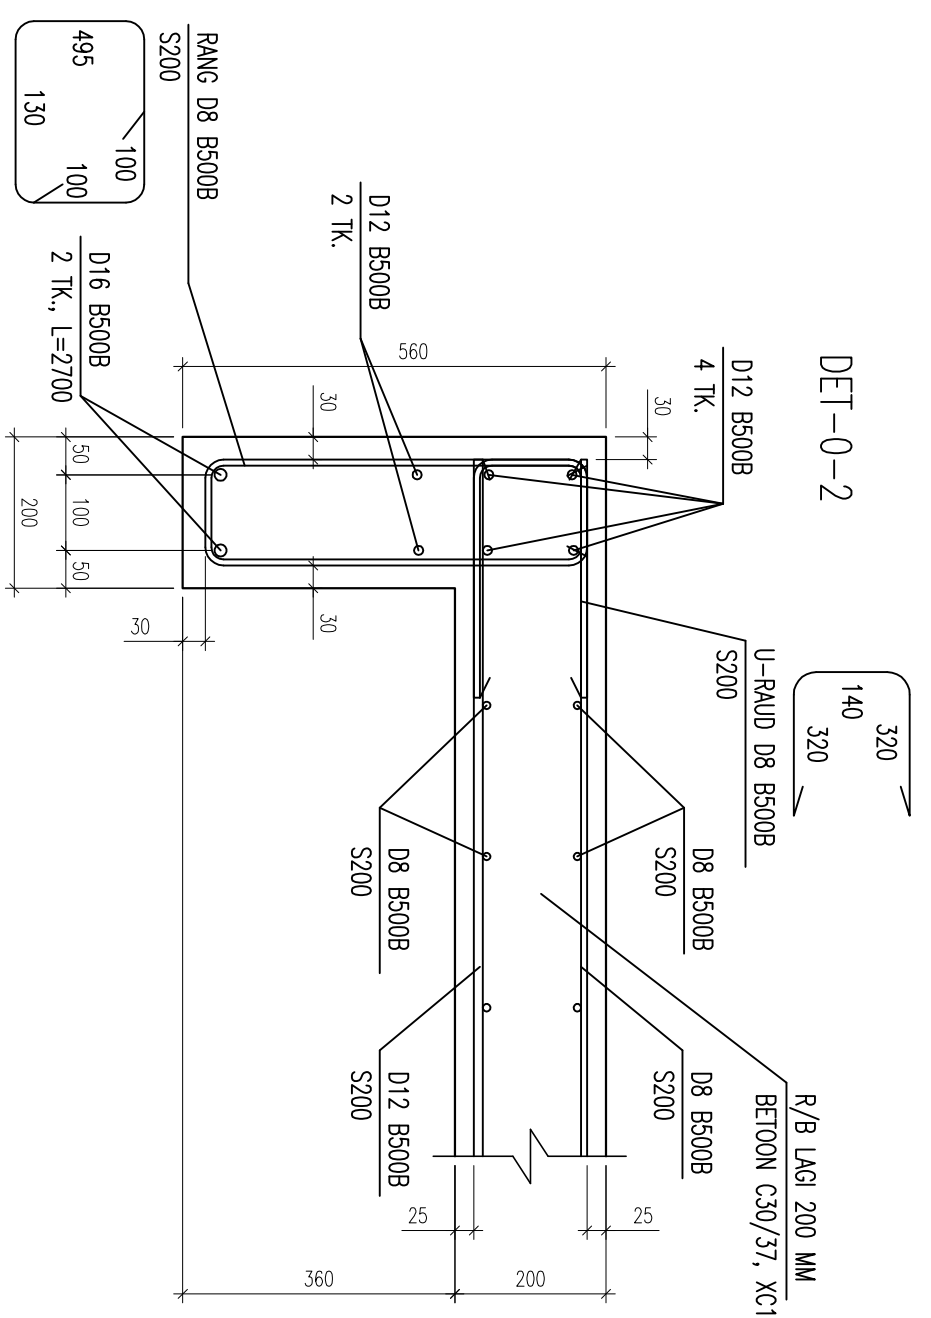


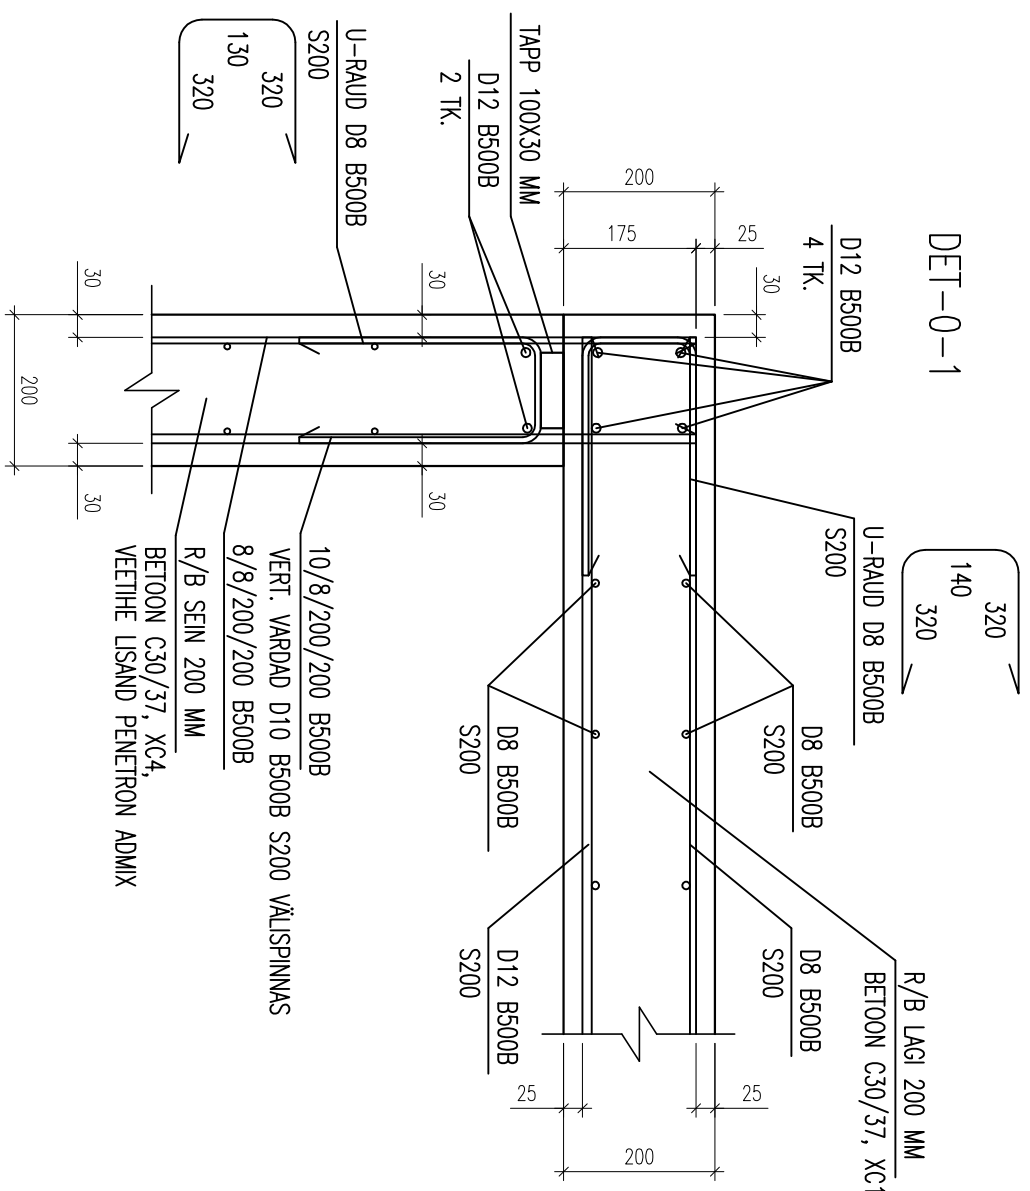

- MÄRKUSED:**

1. ANTUD - JONK MAADALA KOOS KANDEKONSTRUKTSIOONIDE PLANNIDE, LAOSTISE JA LÕIGETEGA.
2. KASUTATAVAD MATERIAALID:
 3. BETON – C30/37, KESKONNAKLASS X04, VEETIHES LISAND PENETRATON ADMIX SARJUS – B500B
 3. SARJUSSE NIMIKAISSEHTI $c_{min} = 30 \pm 10$ MM, KUS KAITSKIHKI LUBATUD TOLERANTS ON ± 10 MM
 4. SARJUSSE PANNUSTUD ON MAALATUD VALISMÕOTUDE JÄRGI
 5. KONSTRUKTSIOONI TULEPUSUKLASS R60
 6. F – FAS 10X10 MM
 7. LISAVARADAD VI. PLANN

KUUPÄEV	TESTAS	MUUDATUSE SISU	KUUPÄEV	
			15-02-2023	
JHT	VASTUTAJA INSENER	JÕONESTAJA		
DET-0-1...DET-0-7				
TÖO NUMBER 0223	JOOINISE NUMBER		7-301	MUUDATUS