


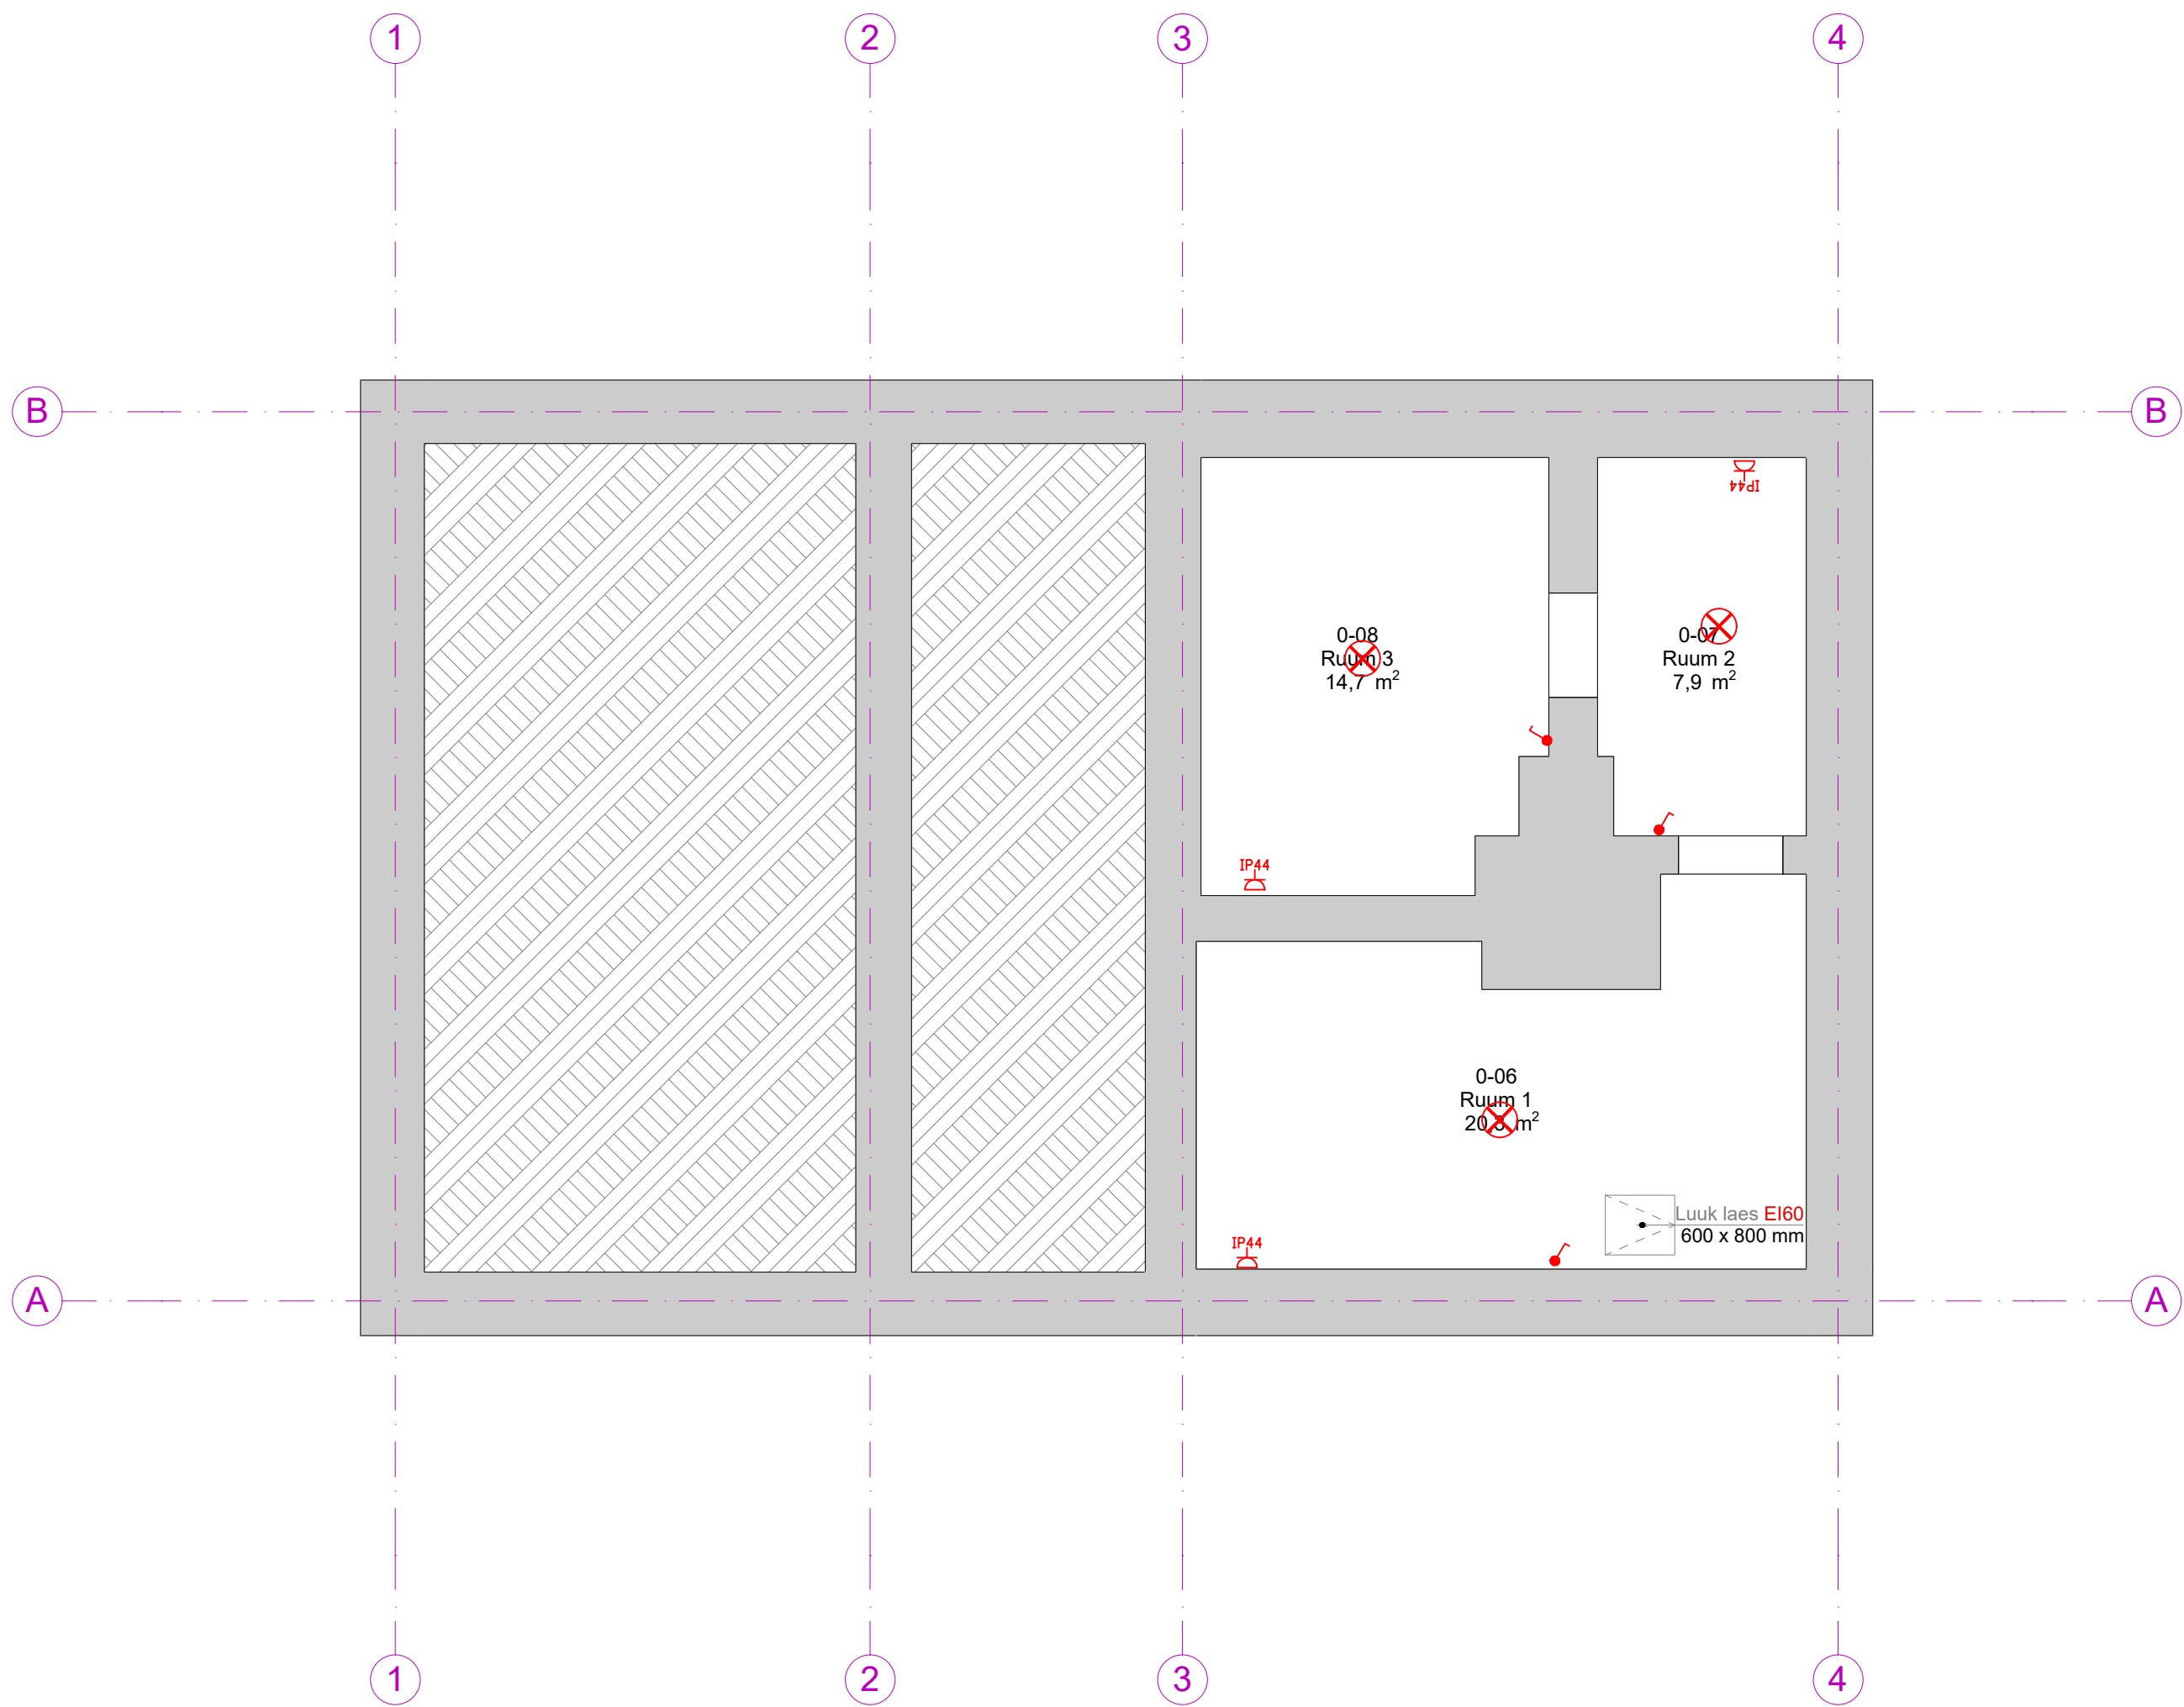

- Toiteots
- Laevalgusti
- Lüliti, 1-poolusega, PIND
- Turvapistikupesa, 1-ne, IP44, pindpaigaldus