


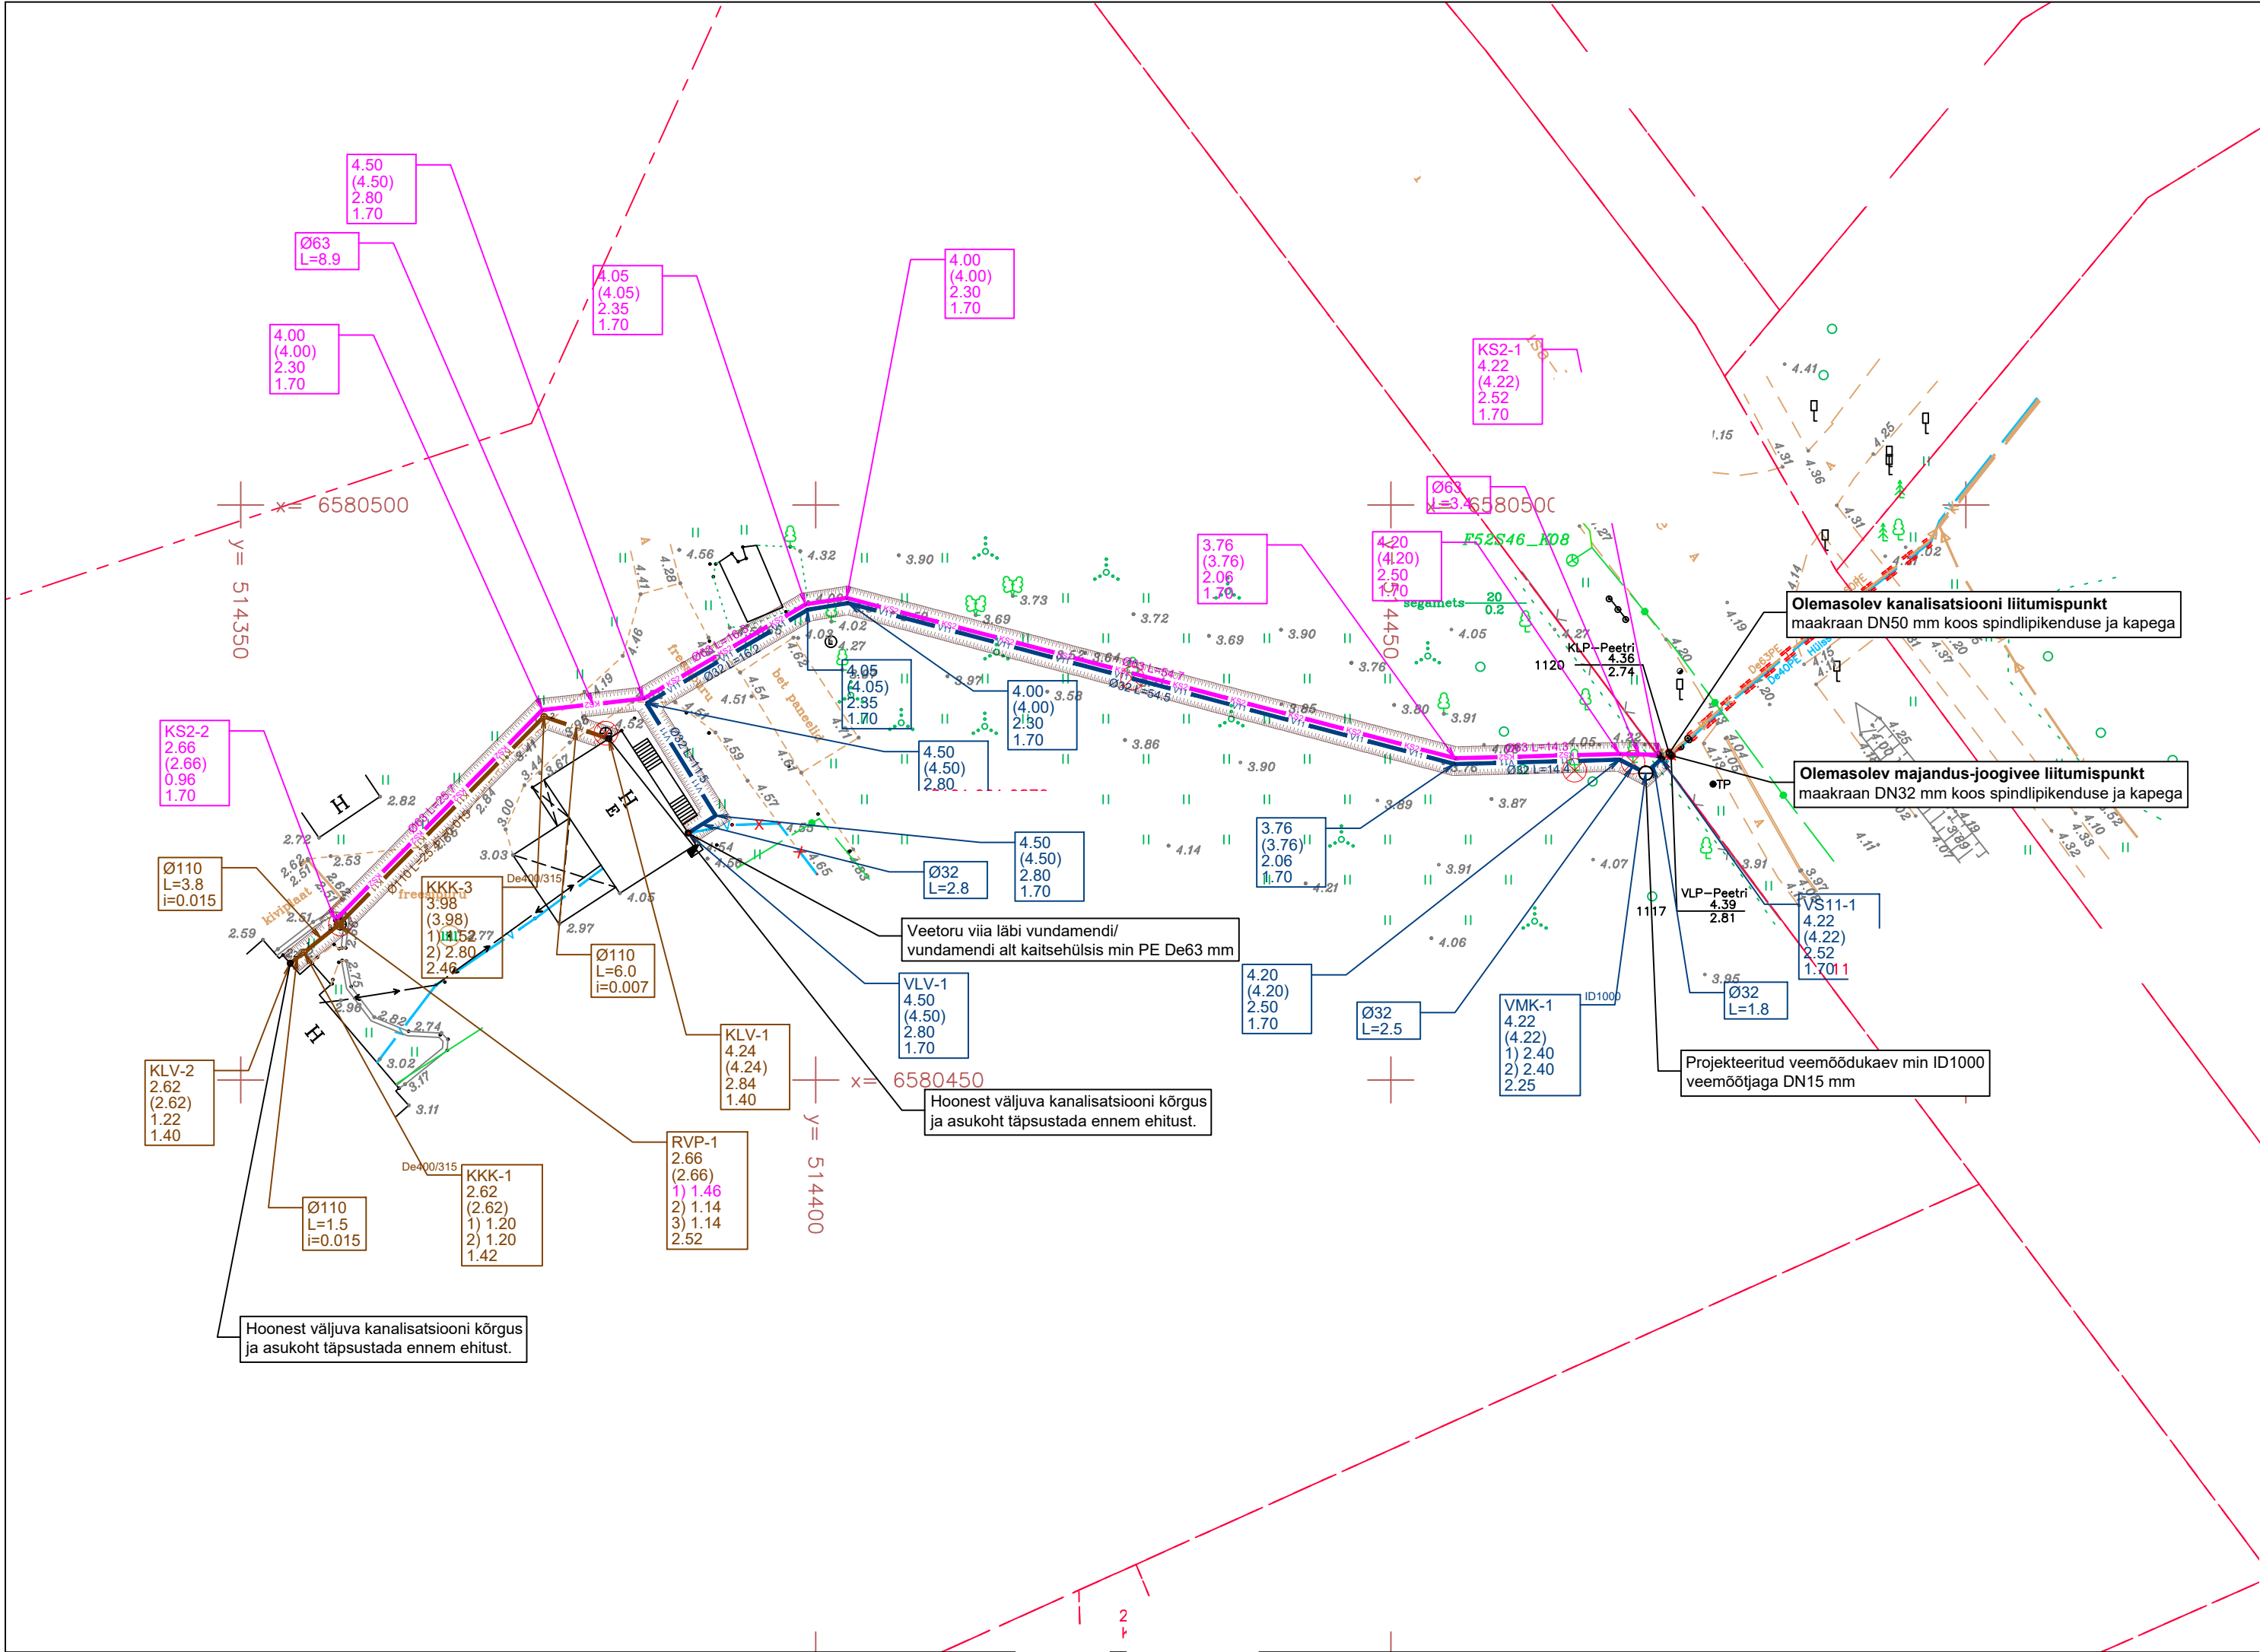

Tingmargid (projekteeritud VK torustikud):

VS11-X 00.00 (00.00) 00.00 0.00	Proj. kinnistu veetorstiku sõlme tähis projekteeritud maapinna kõrgus (olemasoleva maapinna kõrgus) toru kõrgus toru sügavus (m)
VMK-X 00.00 (00.00) 00.00 0.00	Proj. kinnistu veemöödukaevu tähis projekteeritud maapinna kõrgus (olemasoleva maapinna kõrgus) toru kõrgus toru sügavus (m)
ØXX 0.00	Proj. kinnistul veetoru läbimõõt toru pikkus (m)
VLV-X 00.00 (00.00) 00.00 0.00	Proj. ühendus veetoru läbiviiguga projekteeritud maapinna kõrgus (olemasoleva maapinna kõrgus) toru kõrgus toru sügavus (m)
KKK-X 00.00 (00.00) 1)00.00 2)00.00 3)00.00 0.00	Proj. kinnistu kanalisatsiooni kaevu tähis projekteeritud maapinna kõrgus (olemasoleva maapinna kõrgus) 1)toru põhja kõrgus väljavoolul 2)toru põhja kõrgus sissevoolul 3)toru põhja kõrgus sissevoolul kaevu sügavus (m)
ØXX L=0.0 i=0.000	Proj. kinnistu kanalitoru läbimõõt toru pikkus (m) toru lang
KLV-X 00.00 (00.00) 00.00 0.00	Proj. ühendus kanalisatsiooni väljaviguga projekteeritud maapinna kõrgus (olemasoleva maapinna kõrgus) toru kõrgus toru sügavus (m)
RVP-X 00.00 (00.00) 1)00.00 2)00.00 0.00	Proj. kinnistu reoveepumpla tähis projekteeritud maapinna kõrgus (olemasoleva maapinna kõrgus) 1)toru põhja kõrgus väljavoolul 2)toru põhja kõrgus sissevoolul kaevu sügavus (m)
KS2-X 00.00 (00.00) 00.00 0.00	Proj. kinnistu survetorstiku sõlme tähis projekteeritud maapinna kõrgus (olemasoleva maapinna kõrgus) toru kõrgus toru sügavus (m)
ØXX 0.00	Proj. kinnistul survekanalitoru mat./läbimõõt toru pikkus (m)

V11	Proj. kinnistu veetorstik
K11	Proj. kinnistu isvoolne kanalisatsioonitorustik
KS2	Proj. kinnistu survekanalisatsioonitorustik
	Proj. kanalisatsioonikaev kinnistul
	Proj. reoveepumpla kinnistul
	Proj. kaeviku piirjoon
X · X · X	Likvideeritav/kasutusest kõrvaldatav torustik
⊗	Likvideeritav või kasutusest välja jääv objekt

Tingmargid (geodeetiline alusplaan):

Katastripiir	
Olemasolev veetorstik	
Olemasolev kanalisatsioonitorustik	
Olemasolev madalpingekaabel	
Olemasolev sidekaabel	
Olemasolev kaitsetoru	

MÄRKUSED:

- Kaesolev joonis on autoriõiguste kaitse all olev objekt.
- Hilisema kuupäevaga joonis tühistab varasema.
- Ehitus- montaažitööde tegemisel järgida kehtivaid norme, valmistajatehase juhiseid, olemasolevate võrkude valdaja tingimusi.
- Torustiku paigaldamisel tuleb juhendada plasttorude paigaldusjuhendist "Maa sisse ja vette paigaldatavad plasttorud. Paigaldusjuhend." RIL 77 - 2013.
- Joonis on Seletuskirja ja selle lisade lahutamatu osa.
- Topo-geodeetiline alusplaan on koostatud Nulpunkt Projekt OÜ poolt, töö nr 41, 2024 a.
- Koordinaadid L-EST 97 süsteemis, kõrgused EH2000 süsteemis.
- Kaevamistööd olemasolevate tehnovõrkude läheduses teha käsitsi.
- Olemasolevate tehnovõrkude ja maapinna kõrgusmargid, materjalid täpsustada enne materjalide ja seadmete tellimist ning enne ehitustöödega alustamist koha peal.
- Kanalisatsioonitorustikku võib juhtida ainult vee-ettevõtte poolt plommitud veemöödusõlmes mõeldavat vett.
- Puud, mis jäävad kaeviku servast lähemale, kui 2 m kaitsta ehitustööde ajaks.
- Isevoolse reoveekanalisatsiooni torustike paigalduse minimaalne sügavus maapinnast on 1,2 m (mõõdetuna toru laest), vastasel juhul tuleb torustik soojustada.
- Survetorstiku paigalduse minimaalne sügavus maapinnast on 1,7 m (mõõdetuna toru laest), vastasel juhul tuleb torustik soojustada.
- Isevoolse kanalisatsiooni torustikel on antud toru põhja kõrgusmärk.
- Survetorstikel on antud toru lae kõrgusmärk.
- Torude pikkused on antud meetrites. Torude pikkused on antud kaevu/sõlme teljest kaevu/sõlme teljeni ühendusdetailide pikkusi arvestamata.
- Projekteeritud kaevude luugid peavad olema teleskoopkaanega nii, et saaks nende kõrgust muuta +/-15 cm.
- Projekteeritud survetorstikud märgistada spetsiaalse signaalkaabliga.
- Projekteeritud kanalisatsiooni- ja veetorstiku ristumisel tuleb veetorstik paigaldada tagades minimaalne lubatud rajamissügavus ning tehnovõrkude vahelised vähimad kujud.
- PE-survetorstike paigaldamisel pidada kinni minimaalsest lubatud painderaadiuse nõudest või kasutada vastavaid PE-poognaid.
- Kanalisatsiooni- ja veetoru sisendite asukohad/olemasolevad torustikud on ette näidatud kinnistuomaniku või tema esindaja poolt.
- Olemasoleva maapinna kõrgusarvud kaevude ja sõlmede kohal on saadud interpoleerimise teel ja vajadusel kuuluvad täpsustamisele ehitustööde käigus.
- Juhul kui olemasolevad tehnovõrgud paiknevad teistel sügavustel kui geodeetilistes uuringutes ja joonistel kirjeldatud, siis korrigeeritakse vajadusel projektiahendust ehitustööde käigus peale tegeliku sügavuse selgumist.
- Kinnistul peab olema välistatud mõõtmata vee ja sademevee sattumine ühiskanalisatsiooni. Kinnistul olev kasti- ja sademevee süsteem peab olema füüsiliselt ja ruumiliselt ühisveevärgi ja kanalisatsioonisüsteemist lahutatud. Süsteemid ei tohi paikneda paralleelselt ja lähestikku.
- Muudatuste sisseviimise korral tuleb sellest teavitada projekti koostajat. Vajadusel korrigeeritakse projekti.