




POHIPLAAN

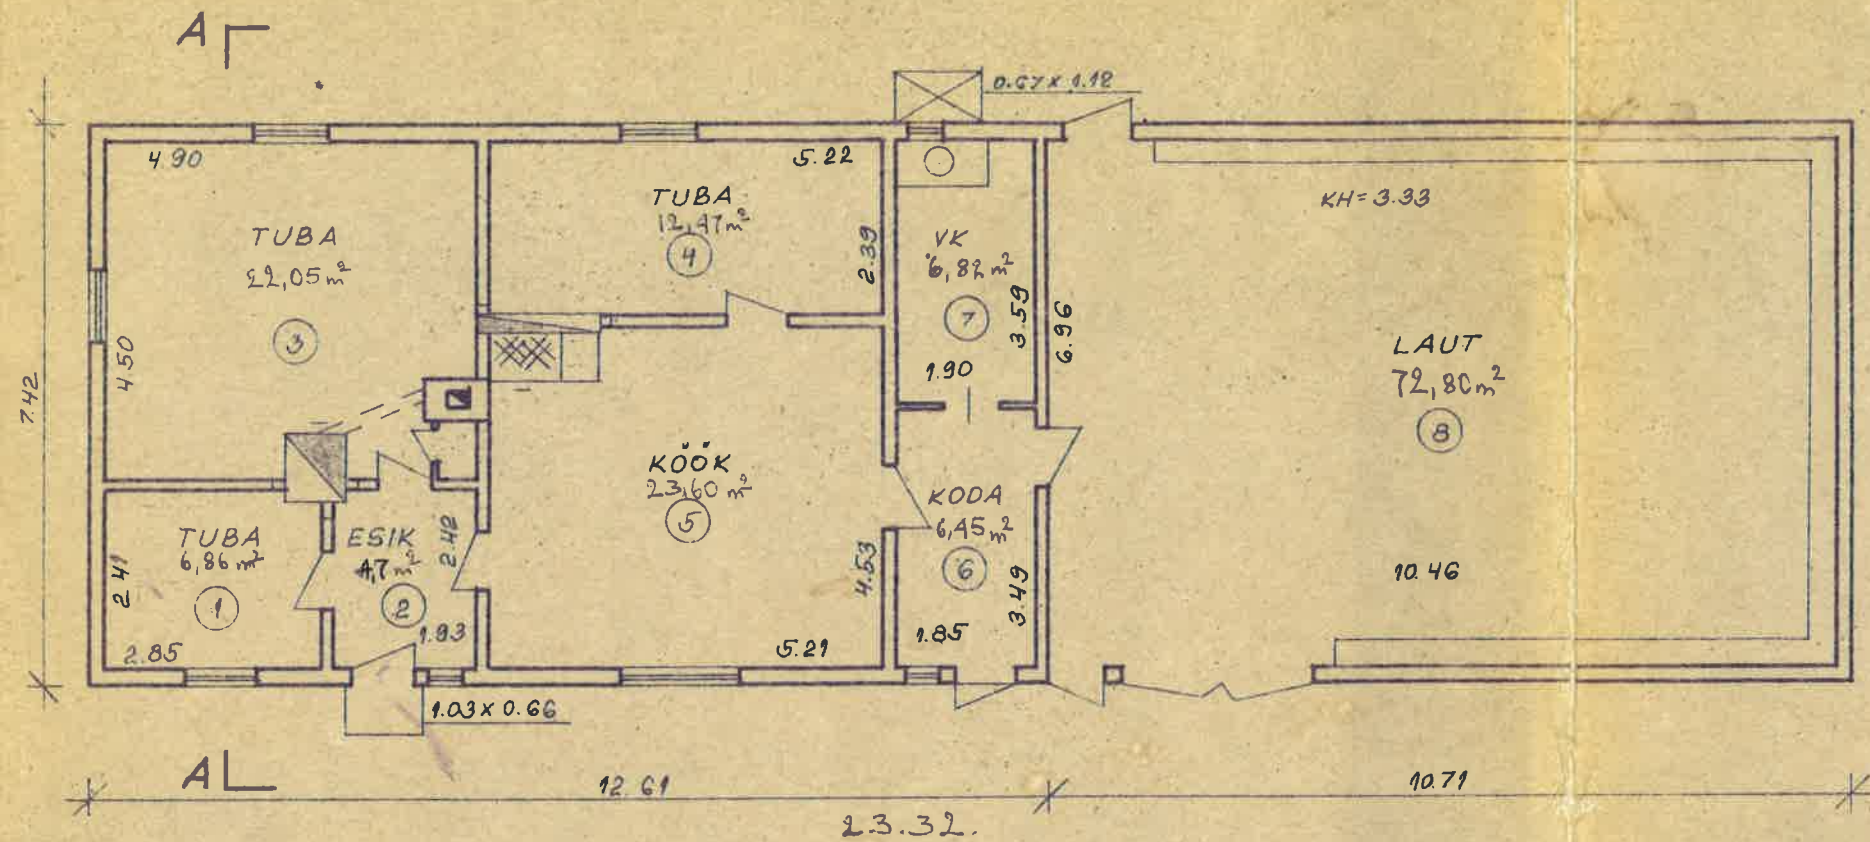

LÖIGE A-A

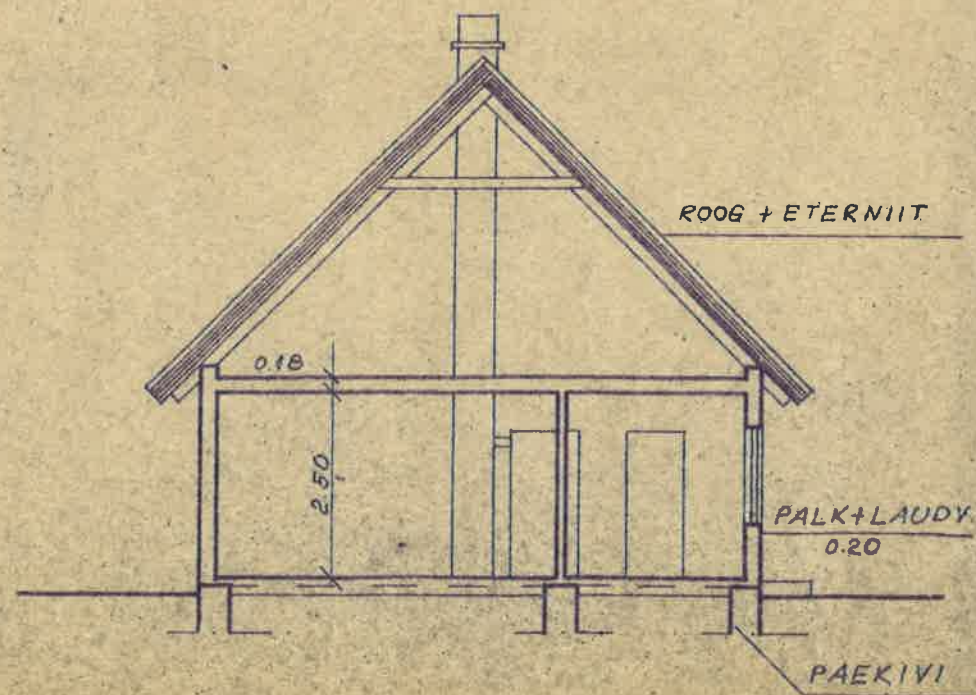

PŌHIPLAAN

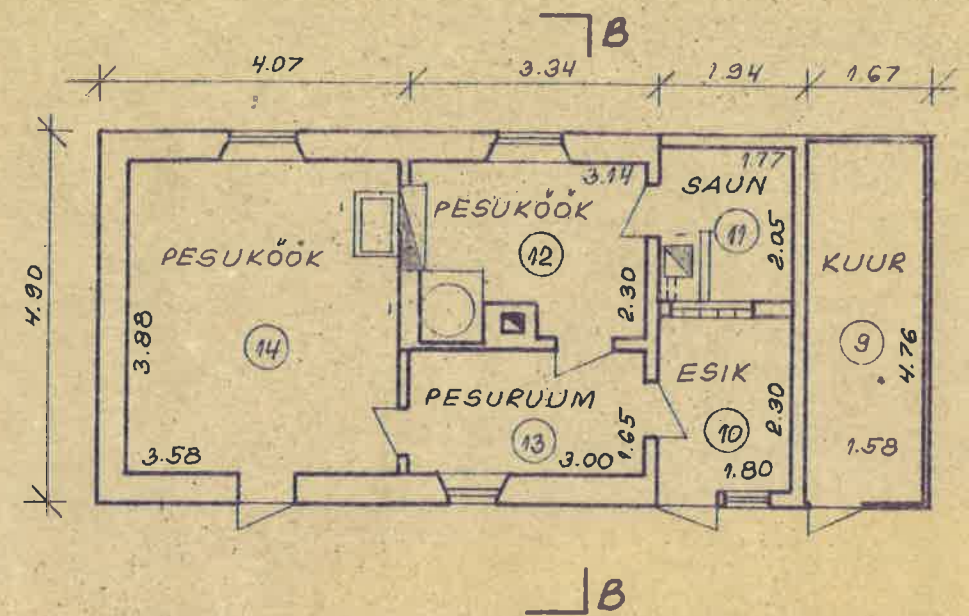

LOIGE B-B

