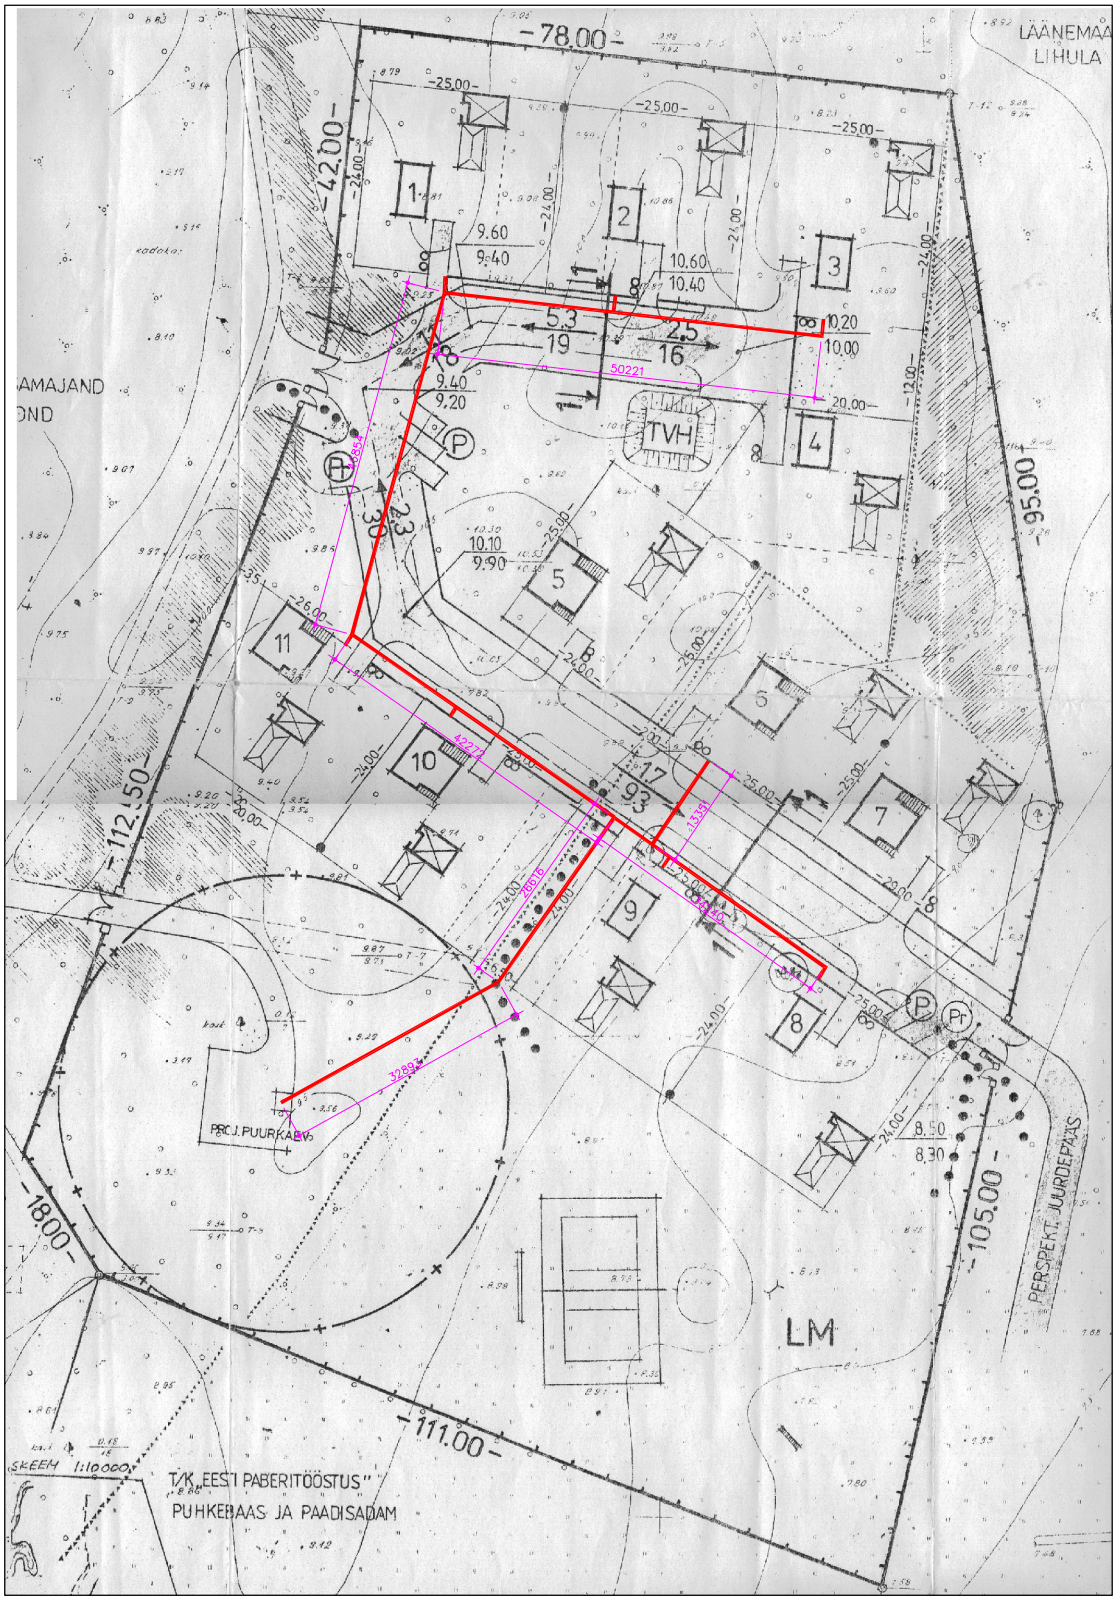
LÄÄNEMAA
LIHULA
AMAJAND
OND
78.00
42.00
95.00
112.50
18.00
105.00
111.00
TVH
PRO J. PUURKAEVU
PERSPEKT. JUURDEPÄÄS
LM
SKEEM 1:10000
T/K „EESTI PABERITÖÖSTUS"
PUHKEBAAS JA PAADISADAM