



7
3


ASENDIPLAN

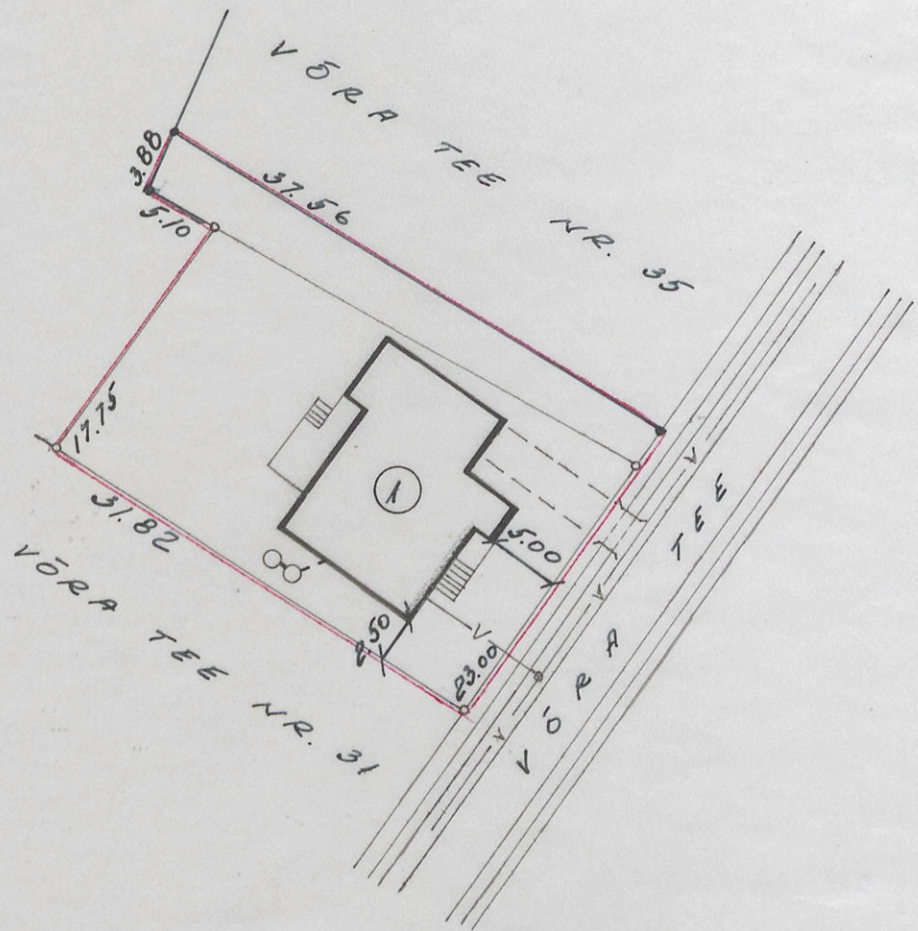


3 OKLIKORRUS

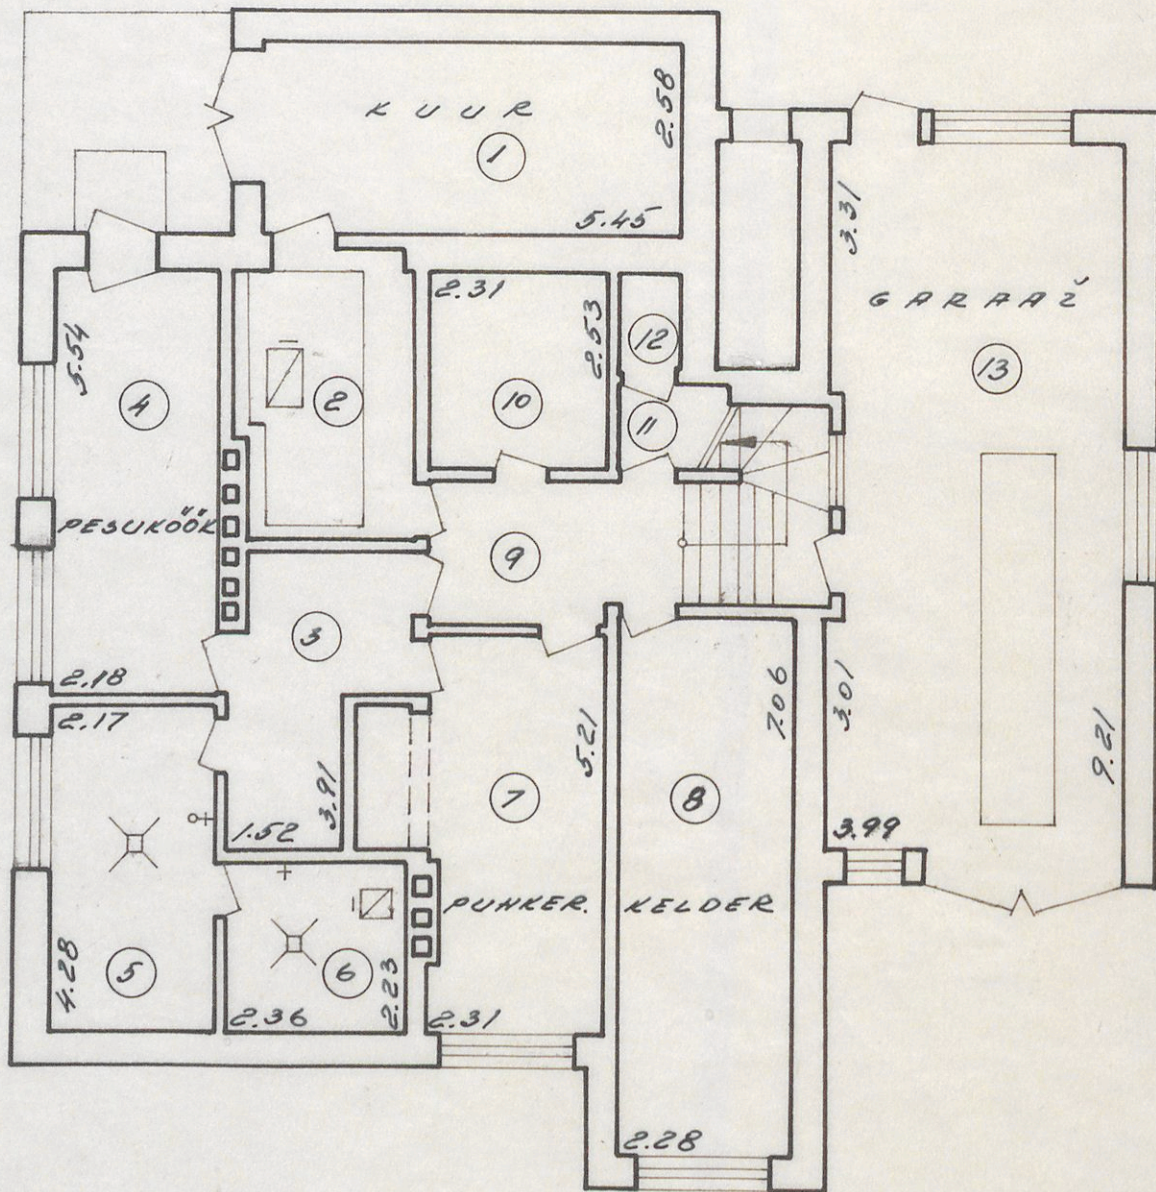


I. KORRUS

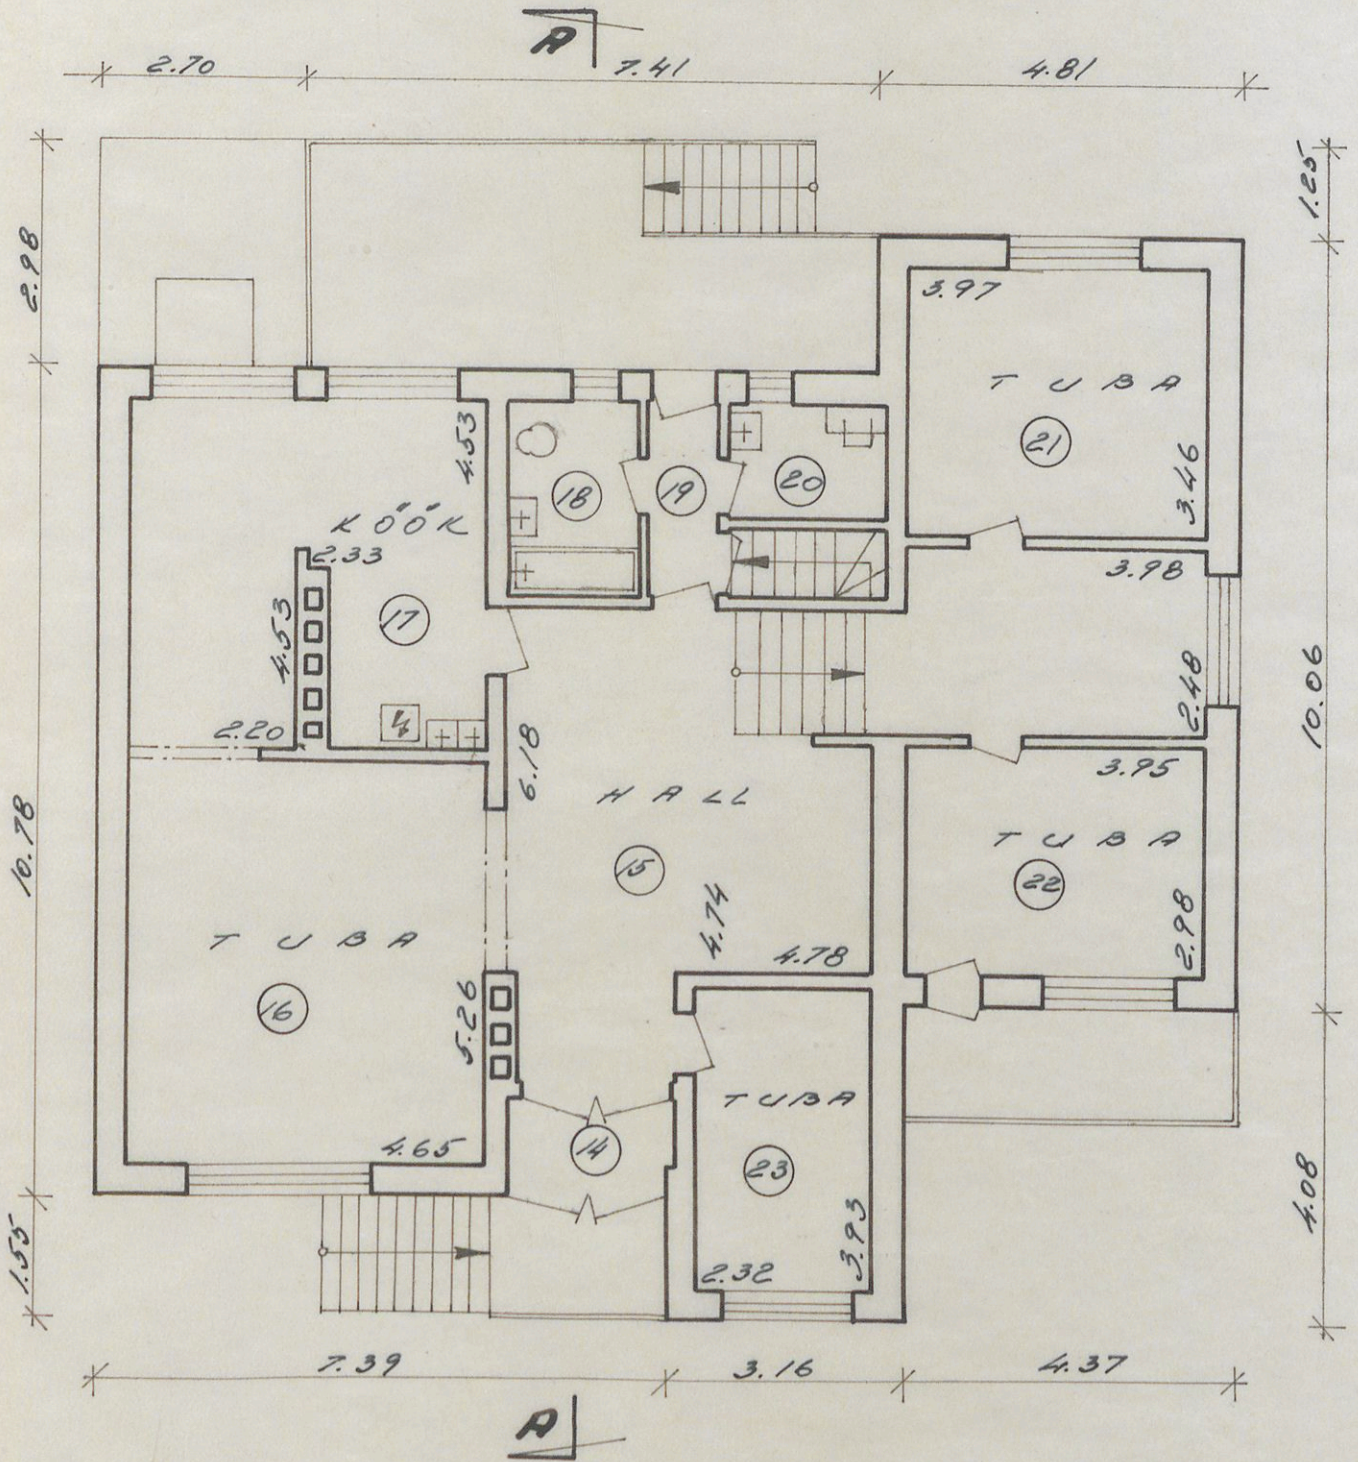

I. KORRUS

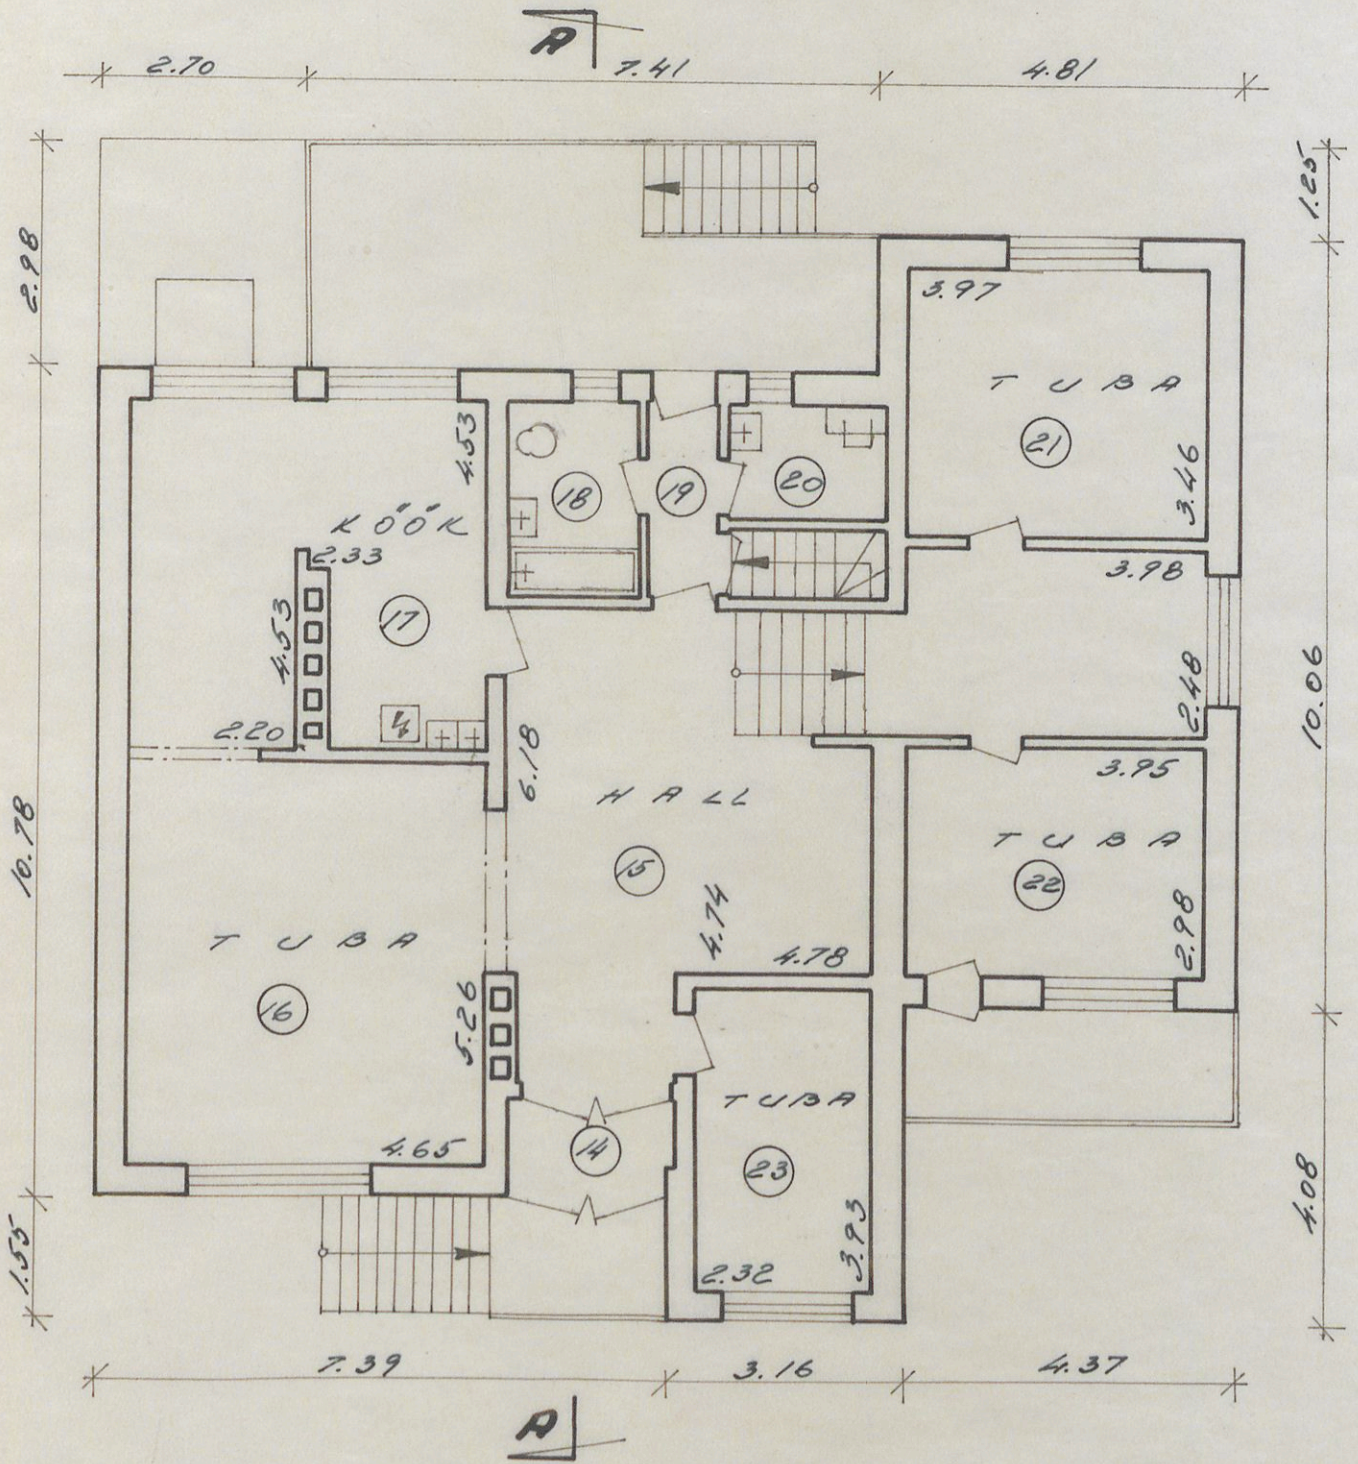

LÖIGE A-R

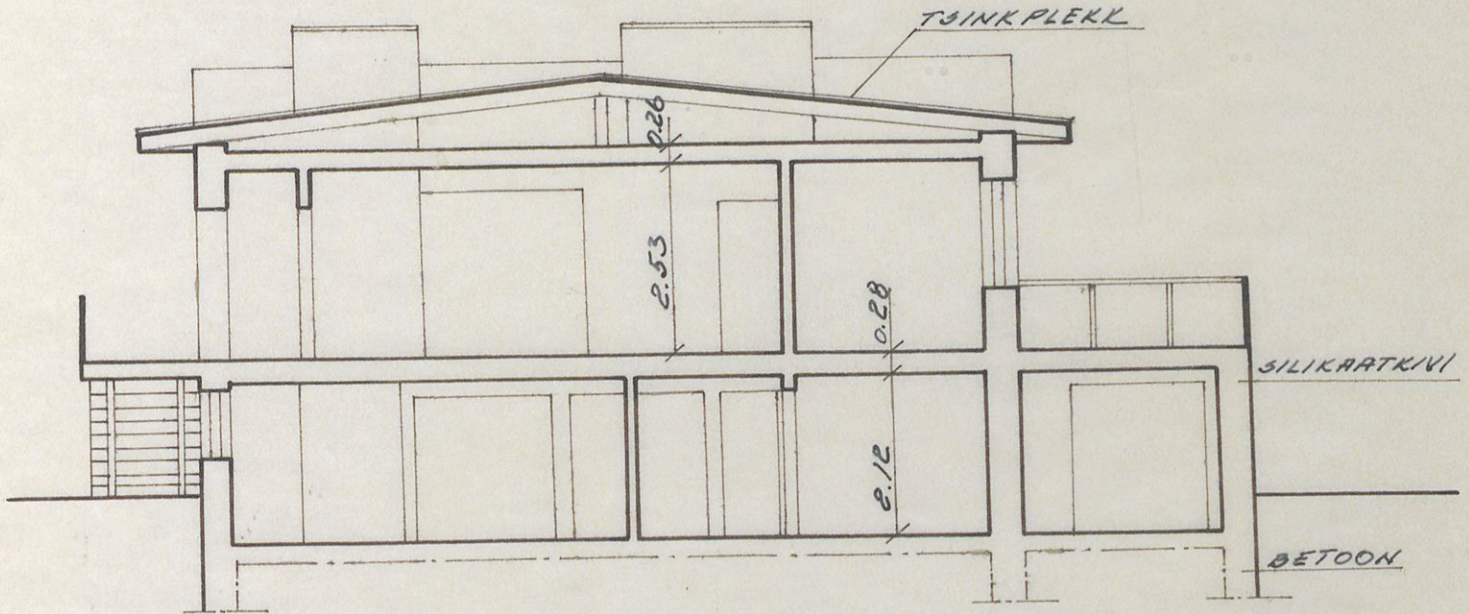

RUUMIDE EKSPLIKATSIOON

KORTERI NR.	RUUMI NR.	RUUMI NIHETUS	PINNA ARVUTAMISE AVALOIS	HOONE ÜLDPIND M ²						MÄRKUSED
				KOKKU	SELLEST					
					FLURUUMIDE ÜLDKASULIK	ELAMIS	MITTE- ELAMIS	KASULIK	TEEKINDRV	
1	2	3	4	5	6	7	8	9	10	11
	1	KUUR	2.58 x 5.45	14.1					14.1	
	2	KESKKÜTTER.	3.50 x 2.39 - 1.31 x 0.26 + + 0.27 x 1.81	8.5					8.5	
	3	VAHERUUM	3.91 x 1.52 - 1.03 x 0.26 + + 1.84 x 0.85	7.2					7.2	
	4	PEBUKÖÖK	5.54 x 2.18	12.1					12.1	
	5	PESEMISR.	4.28 x 2.17	9.3				9.3	9.3	
	6	SAUN	2.23 x 2.36	5.3				5.3	5.3	
	7	PUNKERUUM?	5.21 x 2.31 - 1.34 x 0.13 + + 1.92 x 0.96 - 0.14 x 0.27	13.5				13.5	13.5	
	8	KELDER	7.06 x 2.28	16.1					16.1	
	9	VAHERUUM	1.92 x 2.31 + 1.61 x 1.04	6.1				6.1	6.1	
	10	KELDER	2.53 x 2.31	5.8					5.8	
	11	PANIPRAK	1.11 x 1.50	1.7					1.7	

1	2	3	4	5	6	7	8	9	10	11
12	PANIPAIK		1.24 × 0.82	1.0					1.0	
13	GARAARZ		9.21 × 3.99 - 2.89 × 0.28	35.1				35.1	35.1	
30LLIKORRUS:				135.8				63.2	135.8	
14	TUULEKODA		0.94 × 2.00	1.9	1.9			1.9	1.9	
15	HALL		4.74 × 4.78 + 1.44 × 2.04 - - 1.74 × 0.80 - 1.59 × 1.05 + + 2.48 × 3.98	32.4	32.4			32.4	32.4	
16	TUBA		4.53 × 2.20 + 0.15 × 1.70 + + 5.26 × 4.65	34.7	34.7	34.7		34.7		
17	KÖÖK		4.53 × 2.33 - 2.34 × 0.27	9.9	9.9			9.9	9.9	
18	VANNITUBA		2.53 × 1.69	4.3	4.3			4.3	4.3	
19	TUULEKODA		2.53 × 0.89	2.3	2.3			2.3	2.3	
20	KÄIMLA		1.51 × 2.06	3.1	3.1			3.1	3.1	
21	TUBA		3.46 × 3.97	13.7	13.7	13.7		13.7		
22	"		2.98 × 3.95	11.8	11.8	11.8		11.8		
23	"		3.93 × 2.32	9.1	9.1	9.1		9.1		
1. KORRUS:				123.2	123.2	69.3		123.2	53.9	
ELAMUS:				259.0	123.2	69.3		186.4	189.7	

SNIP'1 JÄRGI KASULIKPIND: 1190 M²

TALLINNA TENNILISE INVENTARISEERIMISE BÜROO

MAJAVALDUSE ASUKOHT: TALLINN, MERERAJOON, VÕRA TEE NR. 33

MAJAVALDUSE VALDAJA: L. LIIVAND

TÄHISTUS ASENDIPL.	EHITUSE NIMETUS	PÕHIKOR. ARV	VÄLISSEINTE MATERJAL	KATUS			EHITUSAL. PIND M ²	TÄISEHIT. PIND M ²	HOONE MAHT M ³	MÄRKUSED
				KATTE- MAT.	KALLE KR. DW	PIND M ²				
1	ELAMU	1	KIVI	PLEKK	8	228	182	198	896	

KRUNDI PIND: 727 M² KASUTATAV MAJ-ALA: 727 M² TÄISEHITATUD: 27 %

BÜROO JUHAT.	T. NURMOJA	<i>[Signature]</i>	26.03.87	INV. TOIM. NR.	LEHTEDE ARV:	1	MÕÖT:
KONTROLLIJA	V. SOOBIK	<i>[Signature]</i>	01.04.87.	18760	LEHT NR. 1		1:100
PLAANISTAJA	A. LILL	<i>[Signature]</i>	23.03.87.	TÖÖ NR.	5	FORM.	1:500