


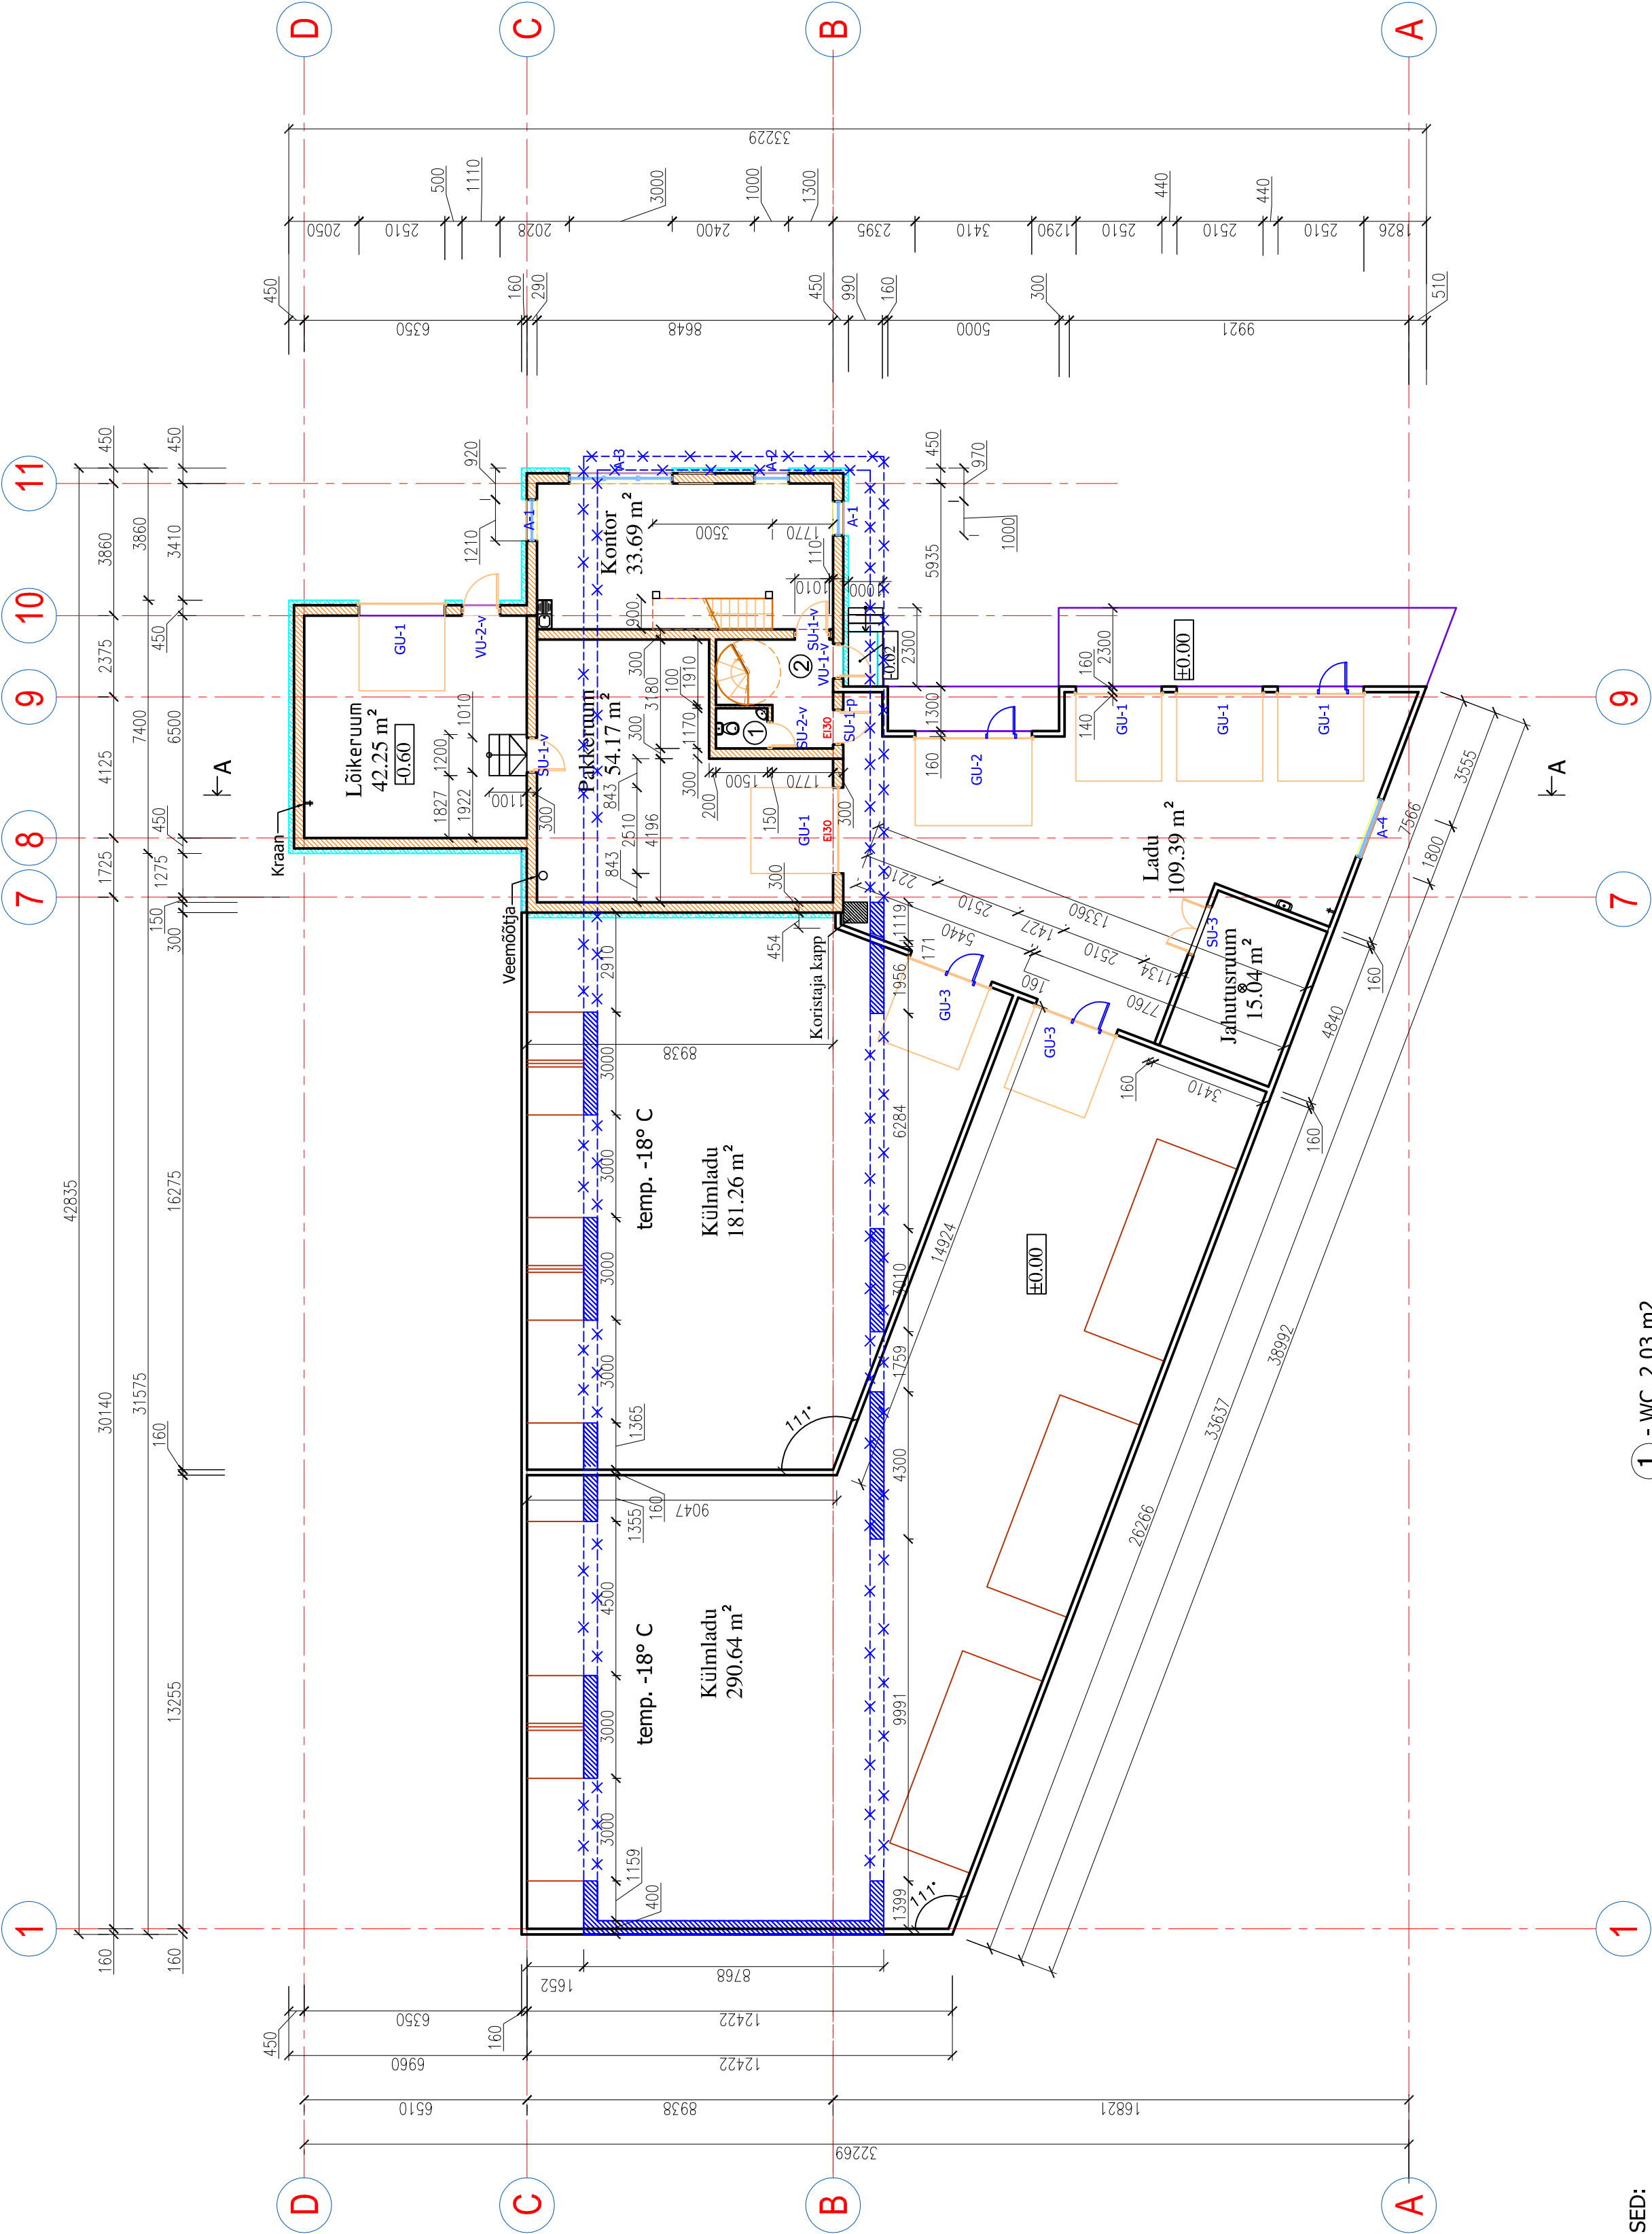

- MÄRKUSED:
- Sandwich paneel
 - FIBO-st sein
 - Soojustus
 - olemasolev lammutatav sein
 - olemasolev säilitav sein
 - 1 - WC, 2,03 m2
 - 2 - vaheruum, 6,07 m2

TELLIJAK:		OBJEKT:		Tootmisshoone	
PROJEKTEERIS:	Ninni	Alukiri	Kuupäev	LEHTI	AE-2
Projekteerija:	Tiit Lepasaar			MÕÖT	1 : 150
Joonestaj:	Aleksandr Rõõmus			Töö Nr.	EEPG-2008
				1.KORRUS K.+0.00	
				NOWAP Projekt MTR. REG NR. EPP001025_09.03.2007	