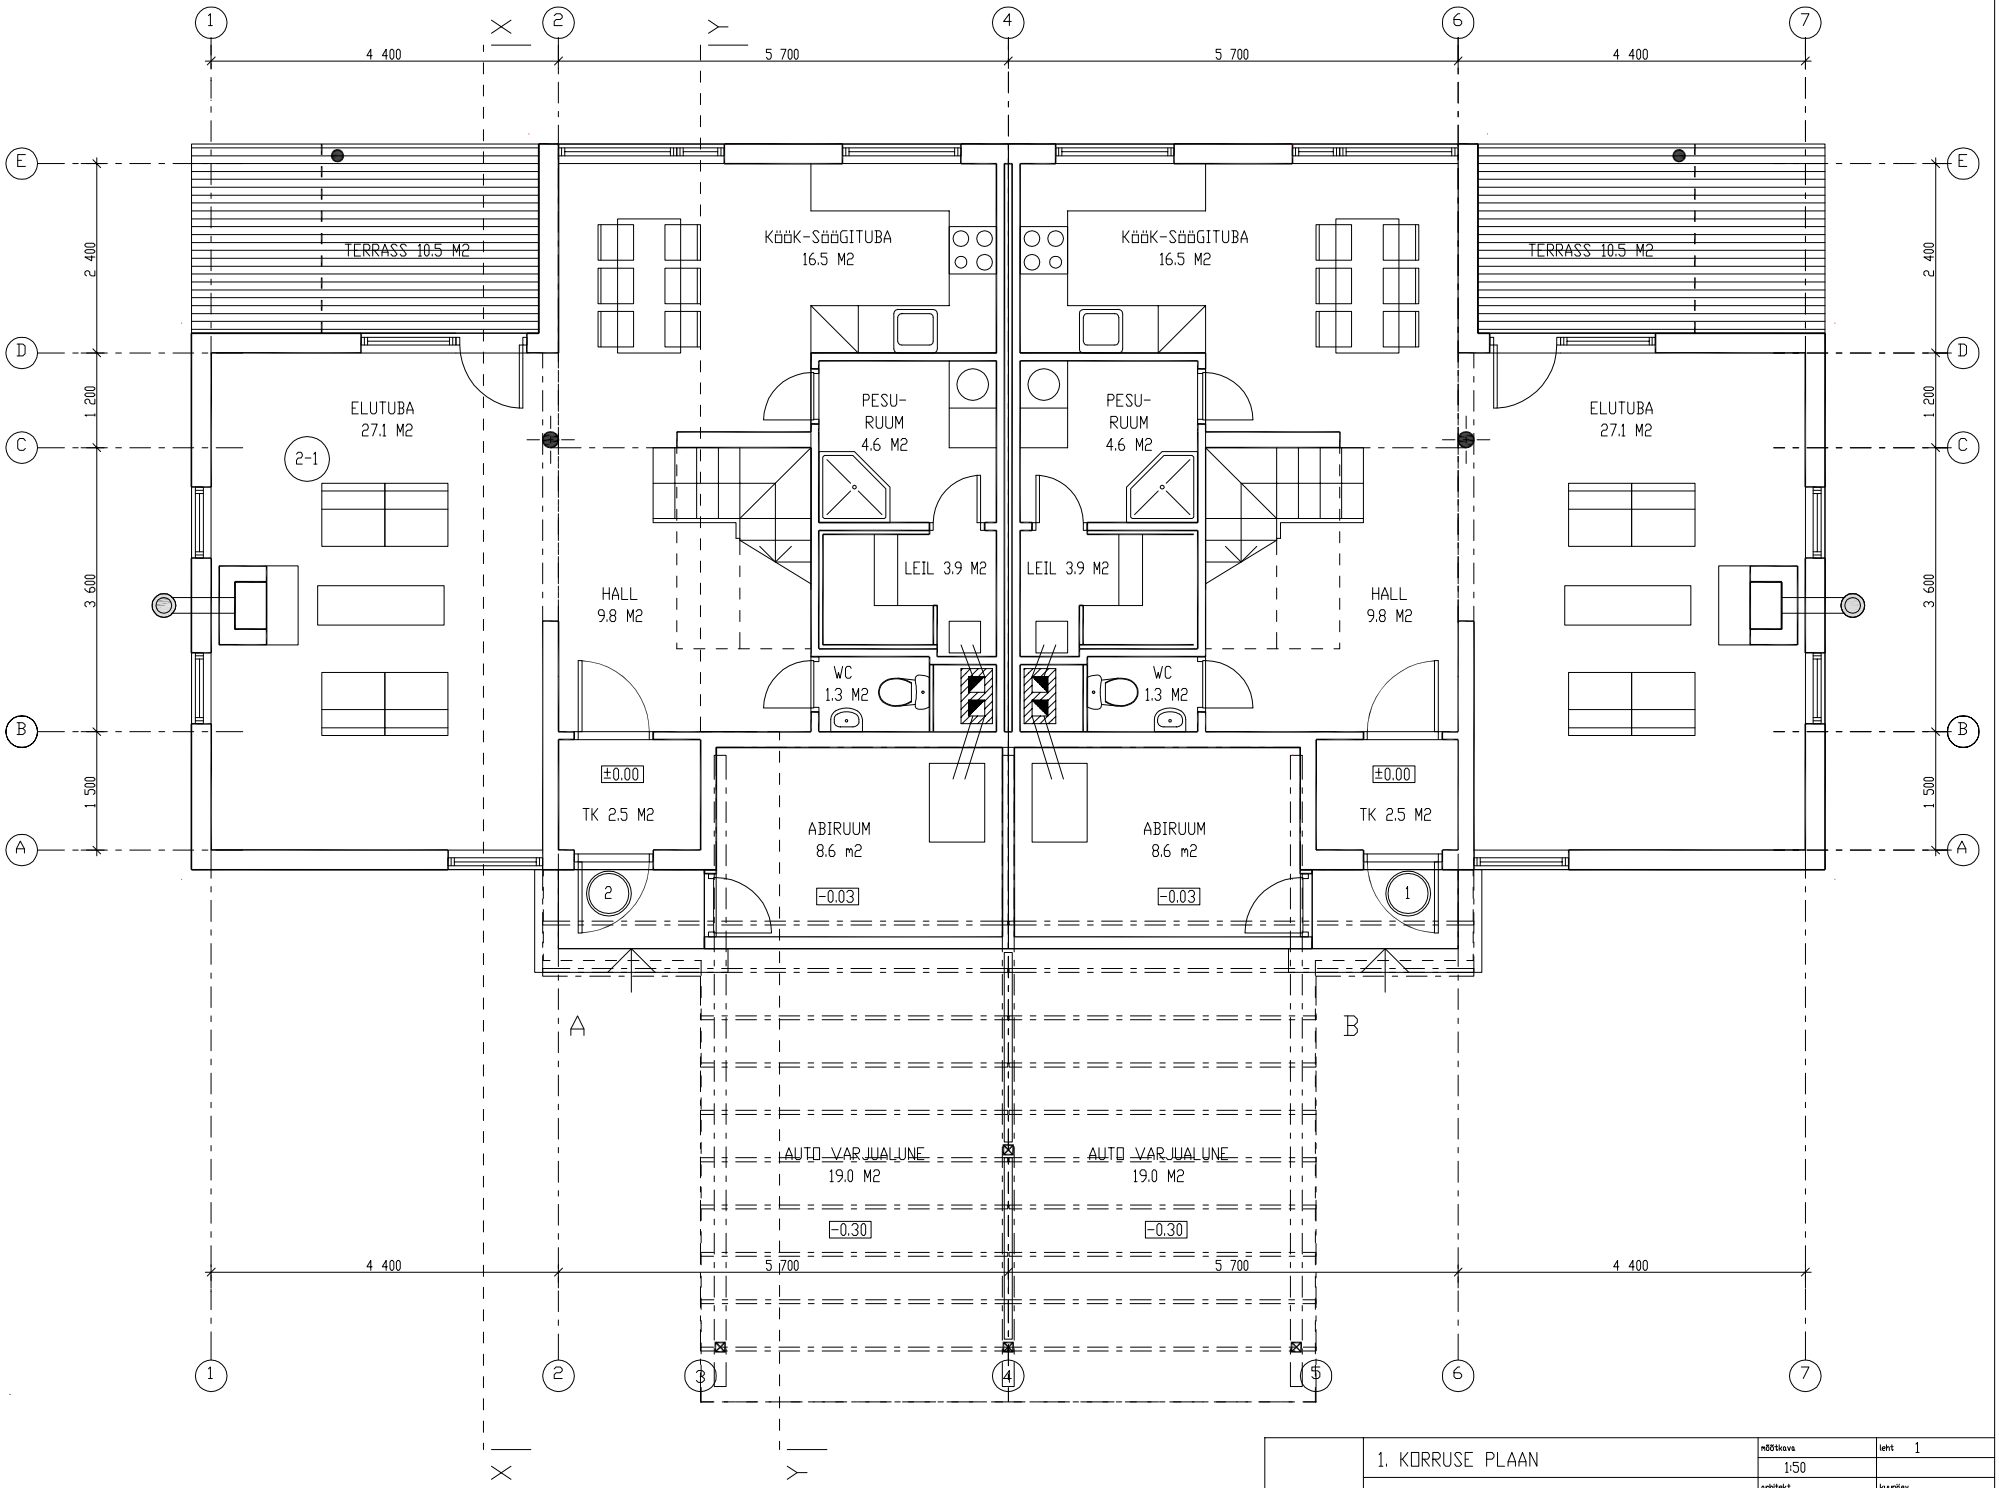


	1. KORRUSE PLAAN	mõõtkava 1:50	leht 1
		arhitekt	kuupäev