


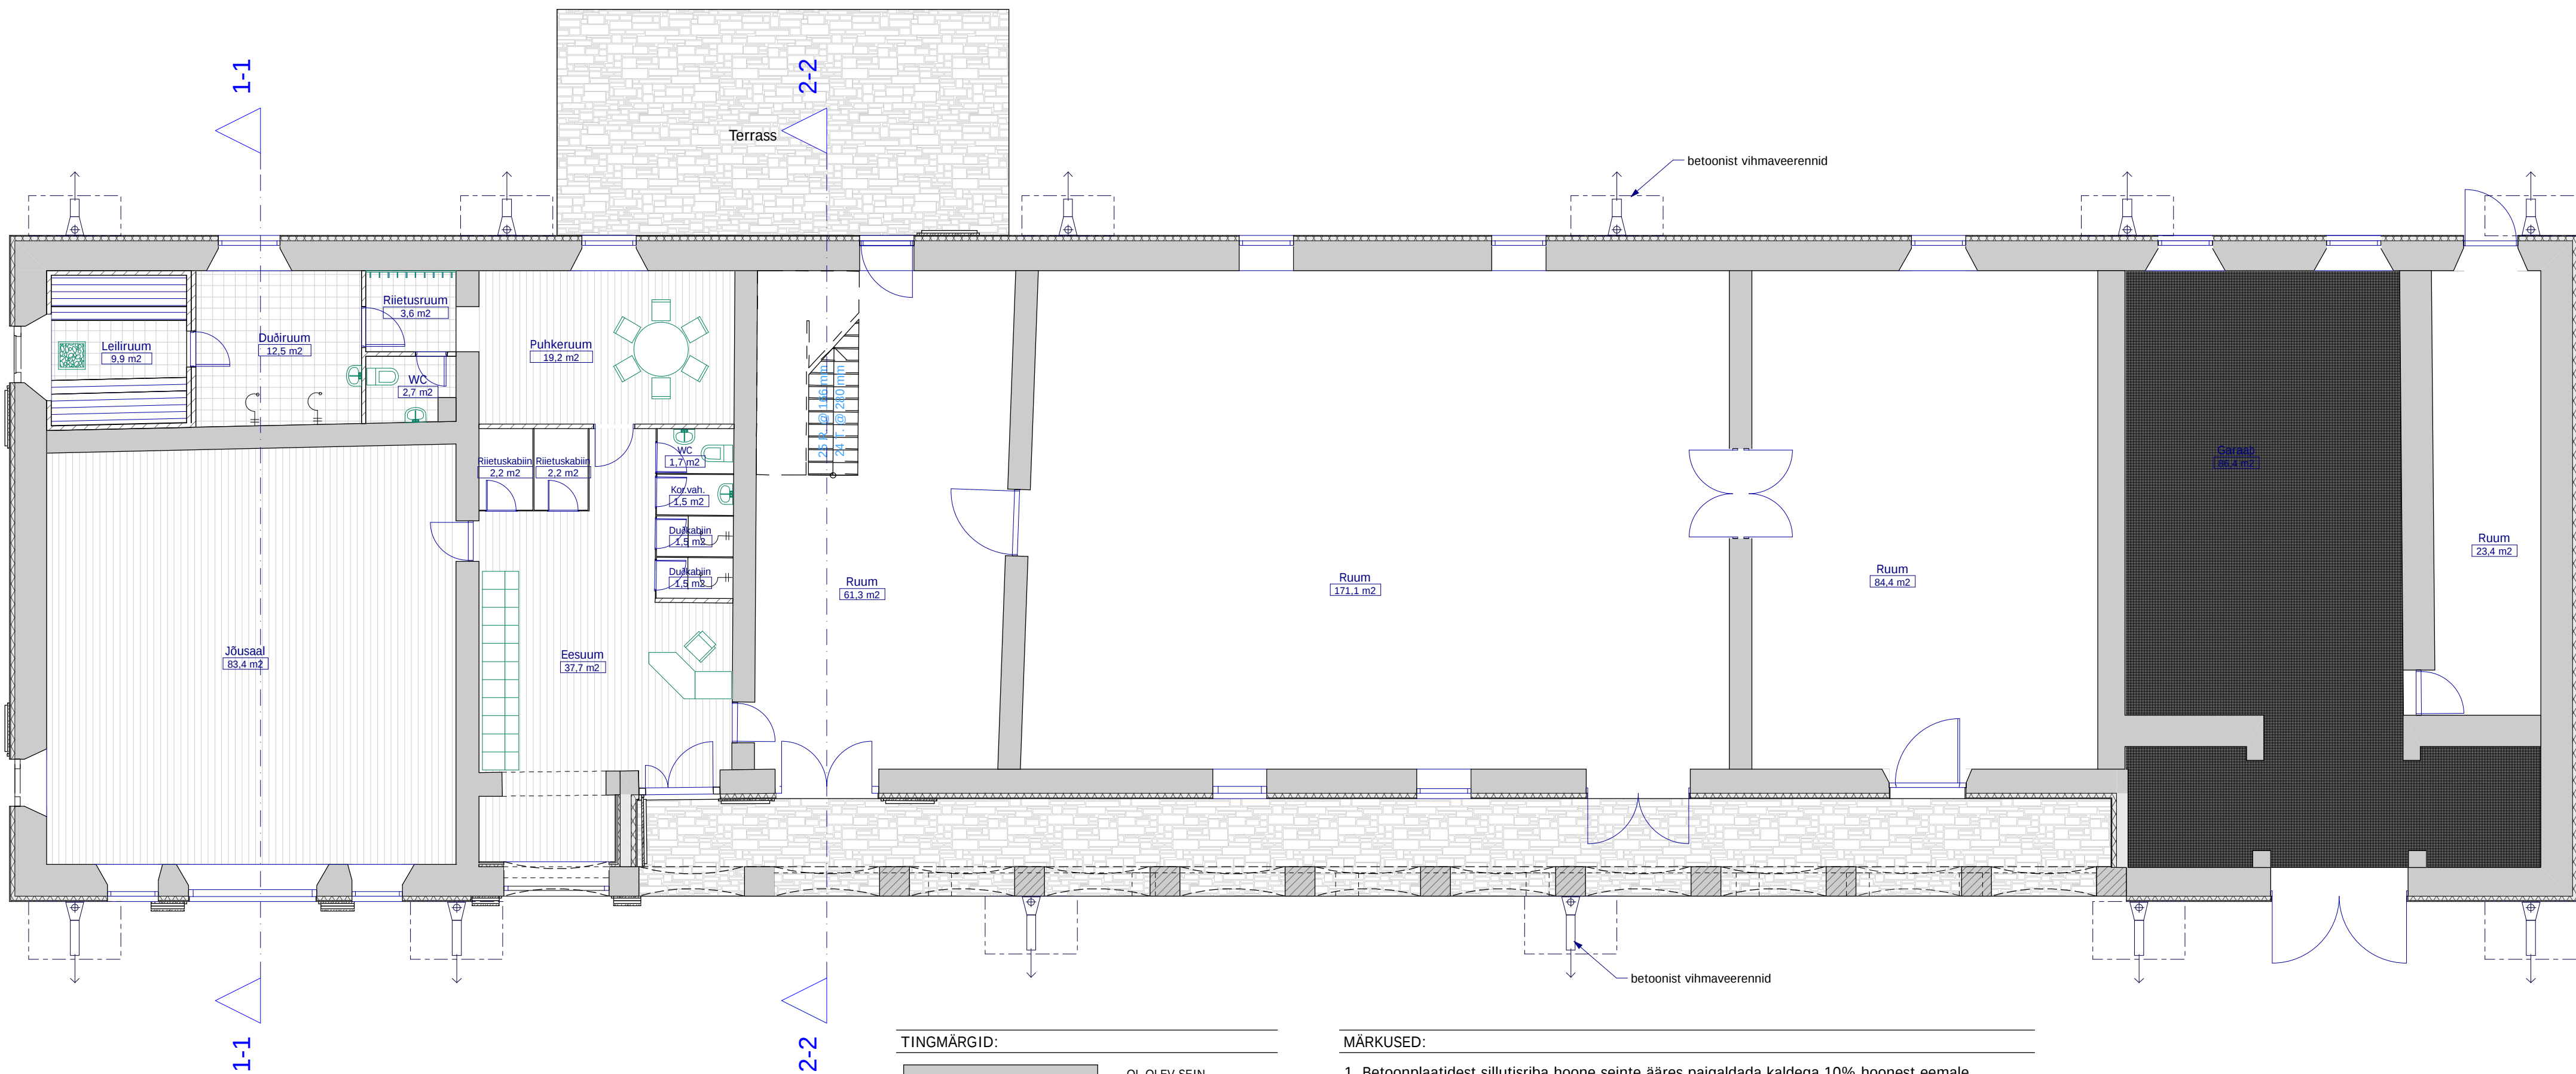

TINGMÄRGID:	
	OL.OLEV SEIN
	LAMMUTATAV SEIN
	TAASTATAV SEIN
	PROJ. SEIN

- MÄRKUSED:
- Betoonplaatidest sillutisriba hoone seinte ääres paigaldada kaldega 10% hoonest eemale, sillutisriba laius on 80 cm.
 - Vihmaveepüstikute alla paigaldada betoonist vihmaveerenni päised ja vihmaveerennid.
 - Betoonist vihmaveerennide ja päiste alla paigaldada hüdroisolatsiooniks XPS-polüstüreenplaadid ca 30 cm sügavusele, kaldega 10% hoonest eemale.

PROJEKTGRUPP ROSENBERG OÜ C/R Jakobsoni 14, Tallinn, 10128 tel. 60096777, faks 6007665, e-post kontakt@pgr.ee EP10785396-0001, EL10785396-0001, EK10785396-0001, EO10785396-0001 Munisektsiooni reg. nr. 1401/2004-P	töö nimetus	Inglise mõisa ait-kuivati. Kultuurimälestise reg.nr.15196 Restaureerimise projekt		töö nr.	2008-28	st.	EP
	tehtaja	Technosol OÜ		kuupäev	25.11.2008		
juhataja	Peep Rosenberg	asukoht	Inglise mõisa, Inglise küla, Kehtna vald, Raplamaa		mõõt	1:100	
arhitekt	Maret Rosenberg	joonis	Põhikorruse plaan		joonise nr.	A-1	