


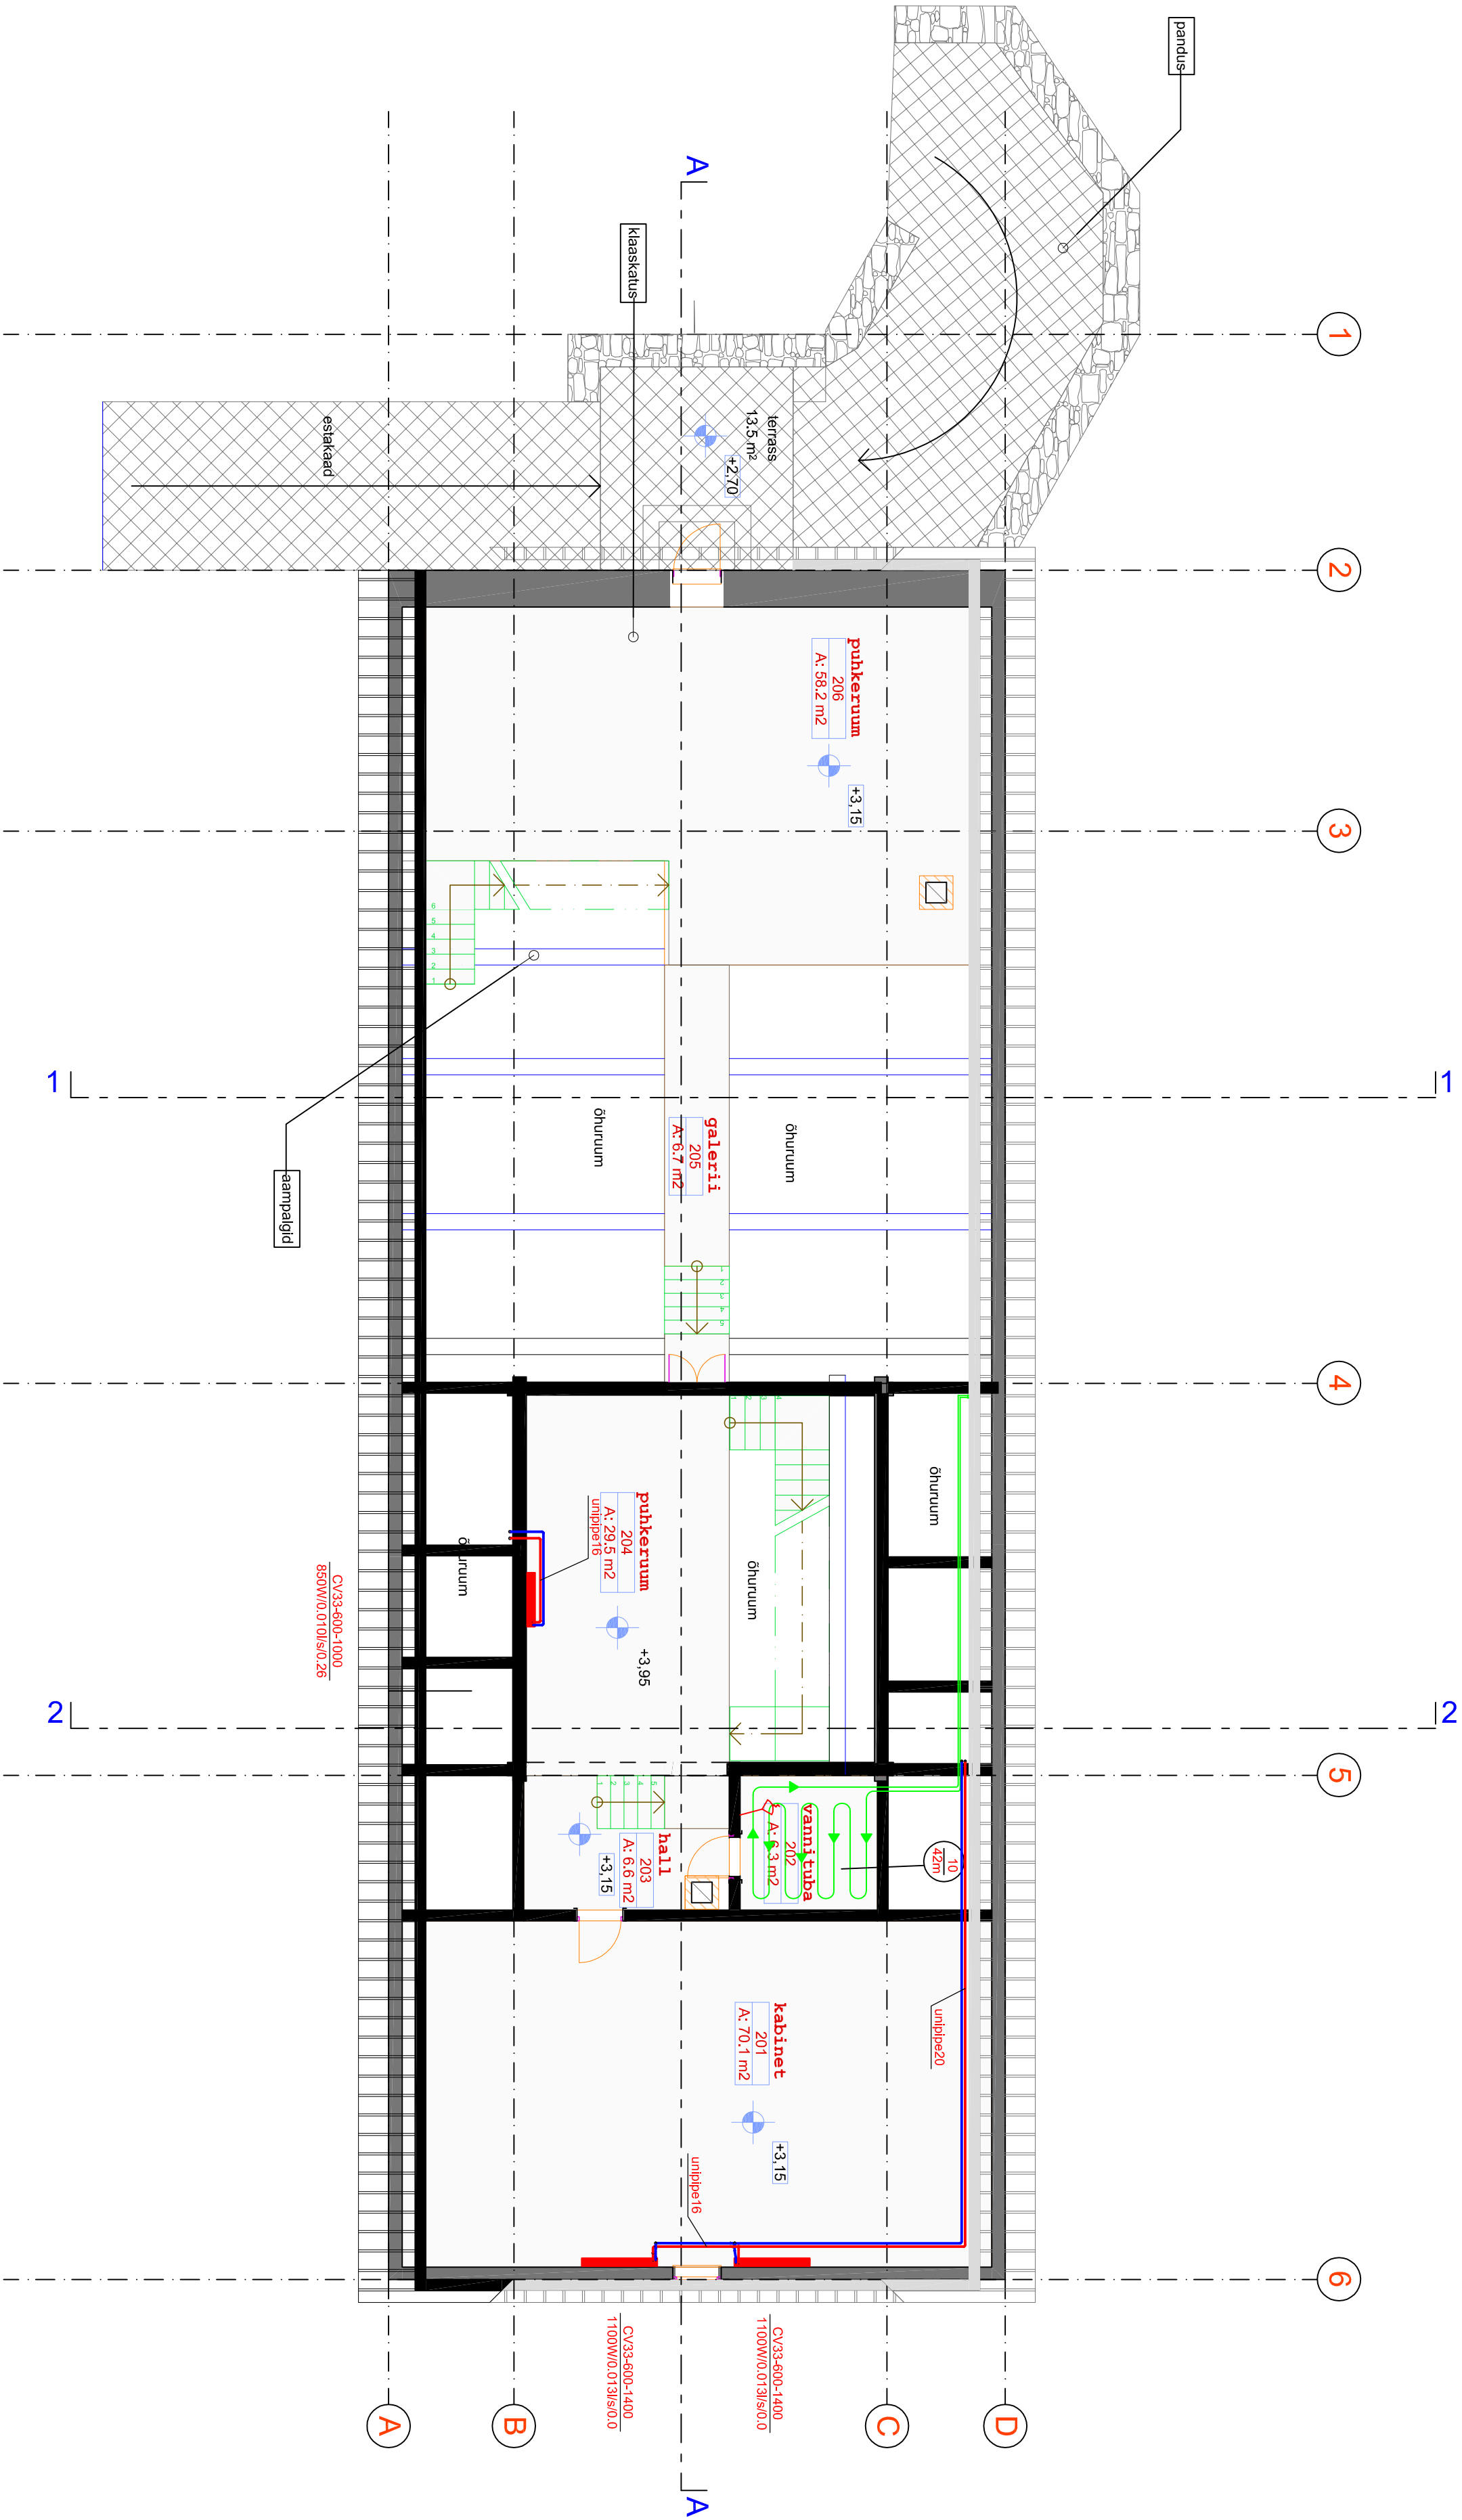

MÄRKUSED:

1. Radiaatorkütite forustik paigaldada pörande konstruktsiooni kõri sisse.

MUUDATUS	ARV	KIRJELDUS	PROJ	MUUTKUIPÄEV

OBJEKT NIMI			
REHIELAMU			
VILJANDIMAA KOLGA-JAANI VALD OÜ KÜLA JOONA KINNISTU			
PROJEKTEERIJAL FIRMAL		JOONISE NIMETUS	
AS EVEN		TEISE KORRUSE KÜTTE PLAAN	
Reg nr 101771694		MÕÕTKAVAL	
Tähe 1146, 18nd		M 1:100	
Tel: 7396 519		KUIPÄEV	
Fax: 7396 519		20.02.2008	
Paber reg nr: EP10171694-001		TÖÖ NR.	
e-mail: even@even.ee		046-07	
JUHATAJAL		JOONESTAS	
JLAVING		T.MEIER.....	
KV		K-02	