


- siirdeõhk
- väljajätõmbeventiil
- värskõhuklapp
- väljajätõmbe õhutoru
- värskõhuklapp

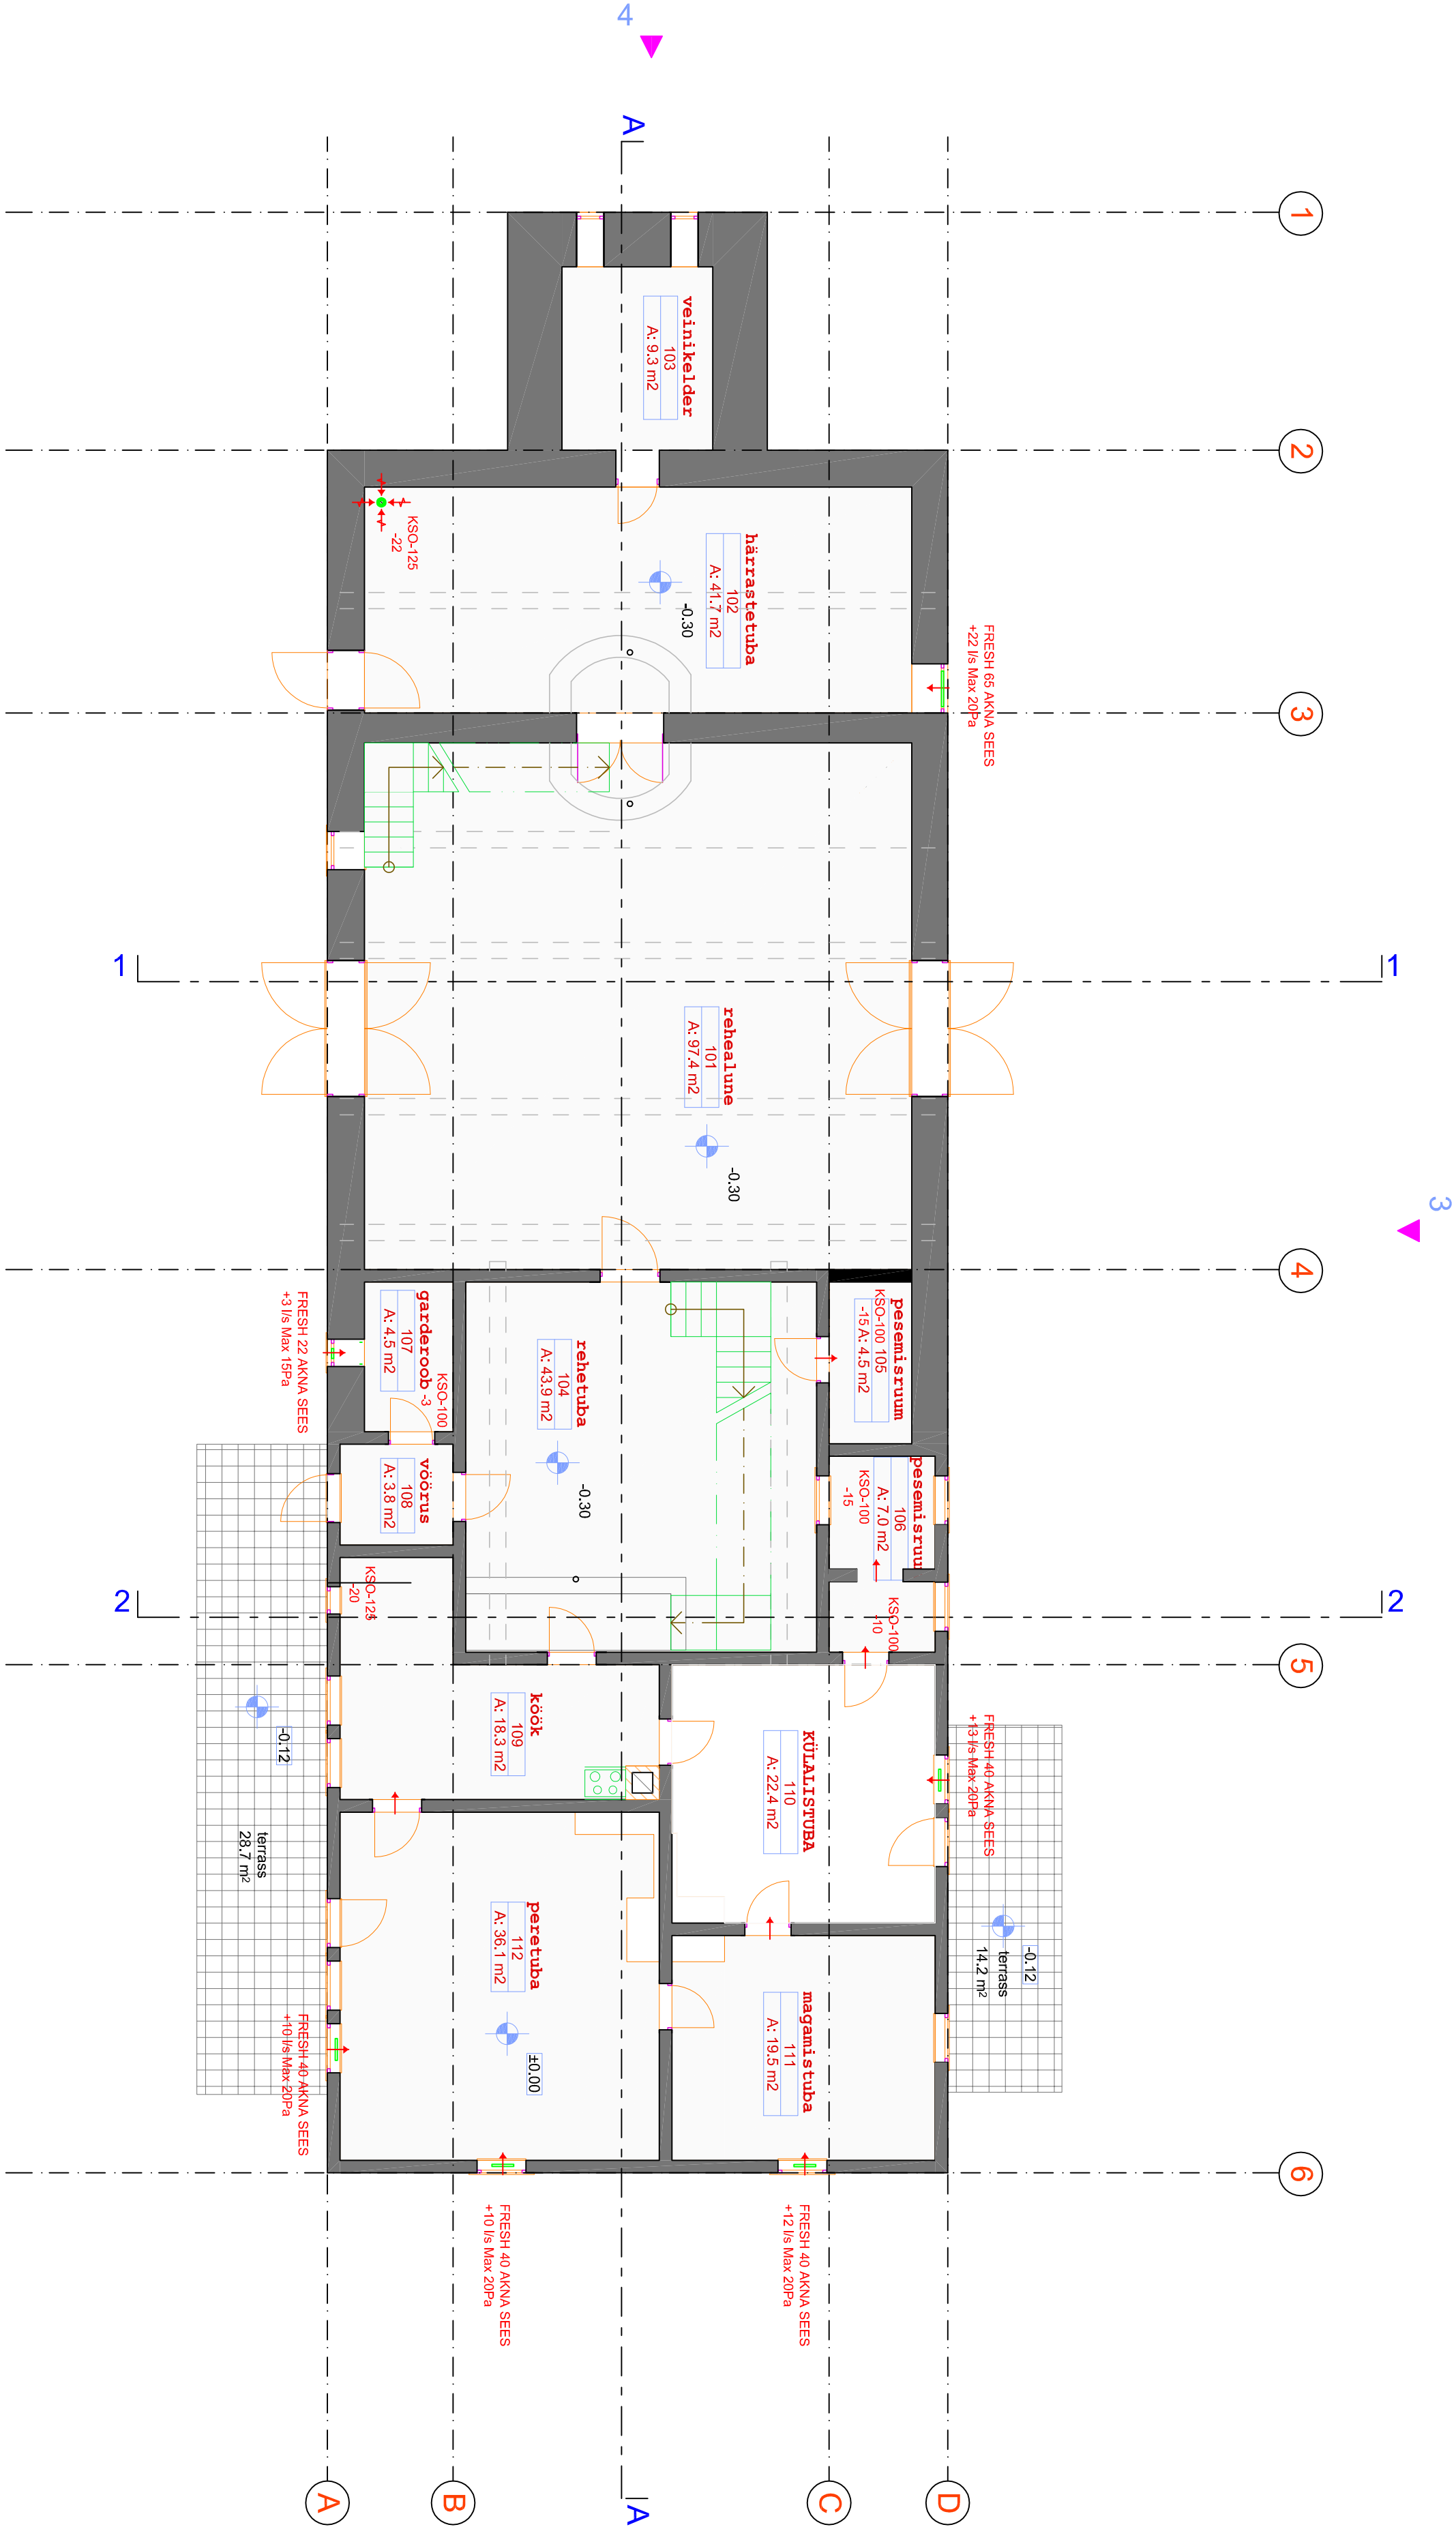

MÄRKUSED:

- Õhuhulgad plaanil antud l/s.
- Siirdeõhu liikumine ruumides tagada läbi ukselehe aluse pilu (kiirus ristlõikes max. 1 m/s).
- Väljajätõmbe õhukanalitele paigaldada puhastusluugid vastavalt normidele ja seletuskirjale.
- Tuletõkkesekt-sioonidest läbiminekul kasutada tuletõkkeklappe või tuletõkkeisolatsioone.

Õhuhulk l/s	Siirdeõhurest
10	OSK 200x100
15	OSK 300x100
20	OSK 300x150
30	OSK 300x200

MODIFIKATSIOON	ARV	KIRJELDUS	PRDJ	MUUTKUIPÄEV

OBJEKT NIMI			
REHIELAMU			
VILJANDIMAA KOLGA-JAANI VALD OÜ KÜLA JOONA KINNISTU			
PROJEKTEERIV FIRM		JOONISE NIMETUS	
AS EVEN		ESIMESSE KORRUSE	
Reg nr 101771694		VENTILATSIOONI PIAAN	
Tähe 1146, 18nd		MÕÕTKA	
Tel: 7296 519		M 1:100	
Fax: 7296 519		KUIPÄEV	
E-mail: even@even.ee		01.02.2008	
Refer nr nr: EP10171694-001		JOONISE NR	
JUHATAJA		KV	
JLAVING		TÖÖ NR	
T.MEIER.....		046-07	
JOONESTAS		V-01	