


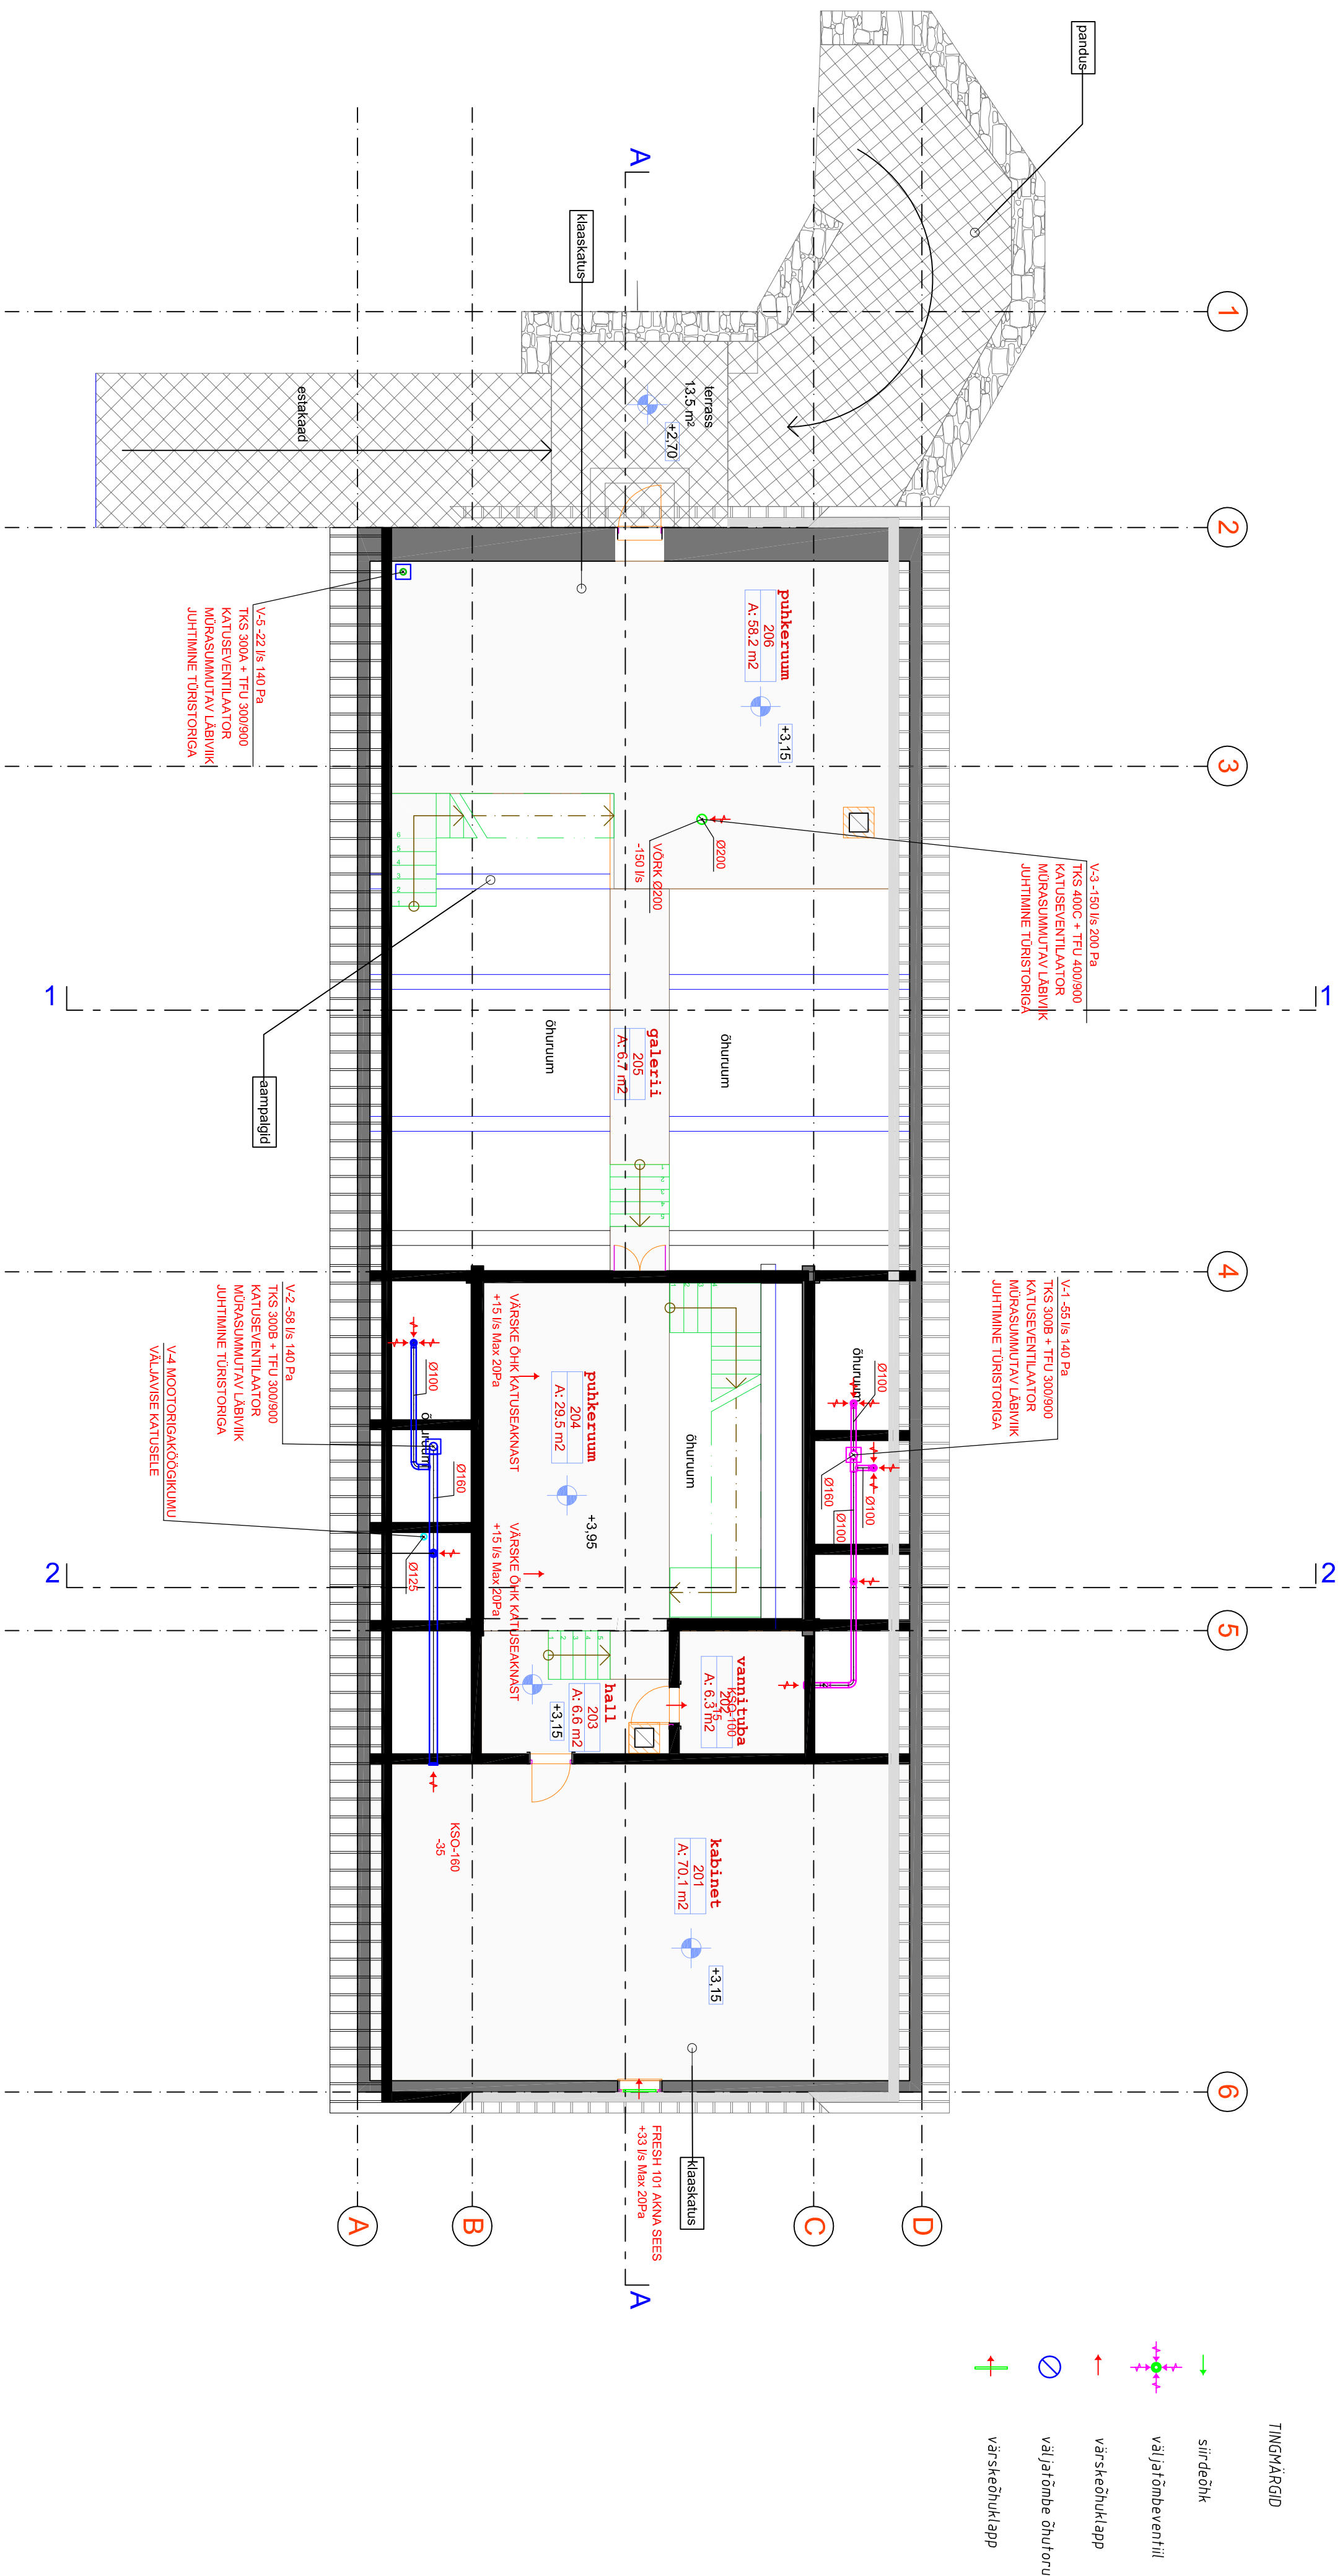

MÄRKUSED:

1. Ohukrugad plaanil antud $1/s$.
2. Siirdepu liikumises ruumides lagada läbi ukselehe aluse pili (kirrus ristlõikes max. 1 m/s), või kasutada siirdeohureste vastavalt kõrvale olevale tabelile.
3. Val ja tõmme ohuknaatlehe paigaldada puhastrusviigud vastavalt normidele ja seletuskirjale.
4. Tuletõkeseeksioonidest läbimineku kasutades tule-tõkkeklaappe või tule-tõkkeisolaatsioone.

Önhulk l/s	Siirdeõhurest
10	OSK 200x100
15	OSK 300x100
20	OSK 300x150
30	OSK 300x200

[illegible]