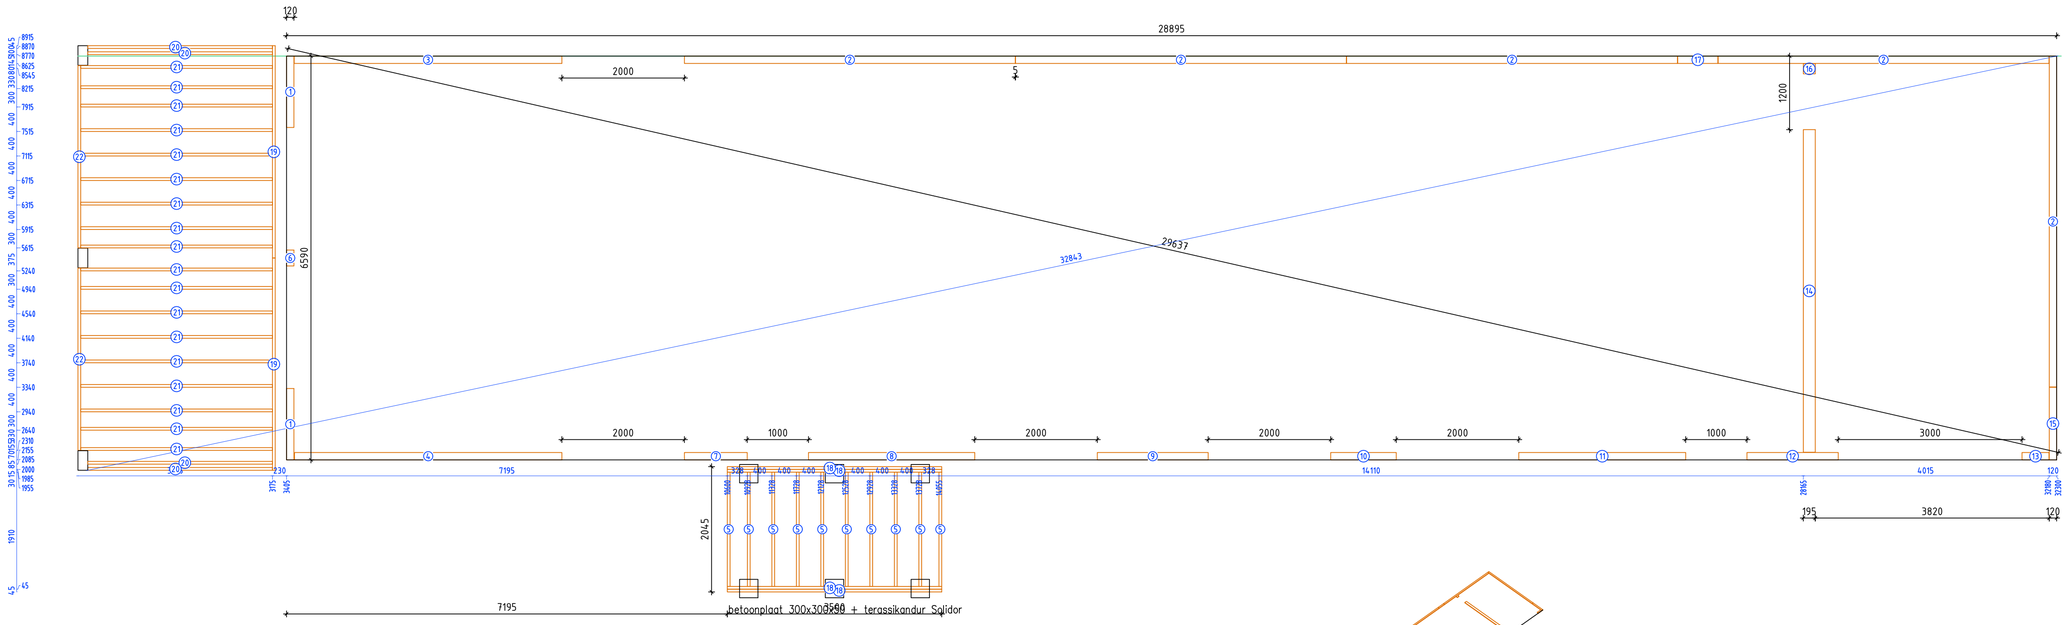

Pos	Amount	Width	Depth	Length	Description
1	2	120	45	1165	immutatud
2	5	120	45	5400	immutatud
3	1	120	45	4370	immutatud
4	1	120	45	4365	immutatud
5	18	45	145	1865	immutatud
6	1	120	45	260	immutatud
7	1	120	45	1025	immutatud
8	1	120	45	2775	immutatud
9	1	120	45	1810	immutatud
10	1	120	45	1070	immutatud
11	1	120	45	2725	immutatud
12	1	120	45	1490	immutatud
13	1	120	45	440	immutatud
14	1	195	45	5265	immutatud
15	1	120	45	1185	immutatud
16	1	195	45	165	immutatud
17	1	120	45	655	immutatud
18	4	45	145	3580	immutatud
19	2	45	145	3465	immutatud
20	4	45	145	3015	immutatud
21	18	45	145	3130	immutatud
22	2	45	145	2975	immutatud

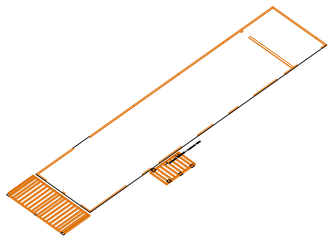

Natural House Where Inspiration Flows	NATURAL HOUSE OÜ Meistrite 5, Haaslava küla, 62103 Tartumaa Tel.: 5066854 Registr.nr.: EE 102003137	OBJEKT Järve4	STAAD. EK
TELLIJA NATURAL HOUSE		JOONIS Sidepuud AP101 Terass	PROJ.OSA TP
PROJEKTEERIJA EA	TÖÖ NR.		MÕÕT M 1:50
KONTROLLIJA EA			KUUP. 13.08.2025
			LEHT 1