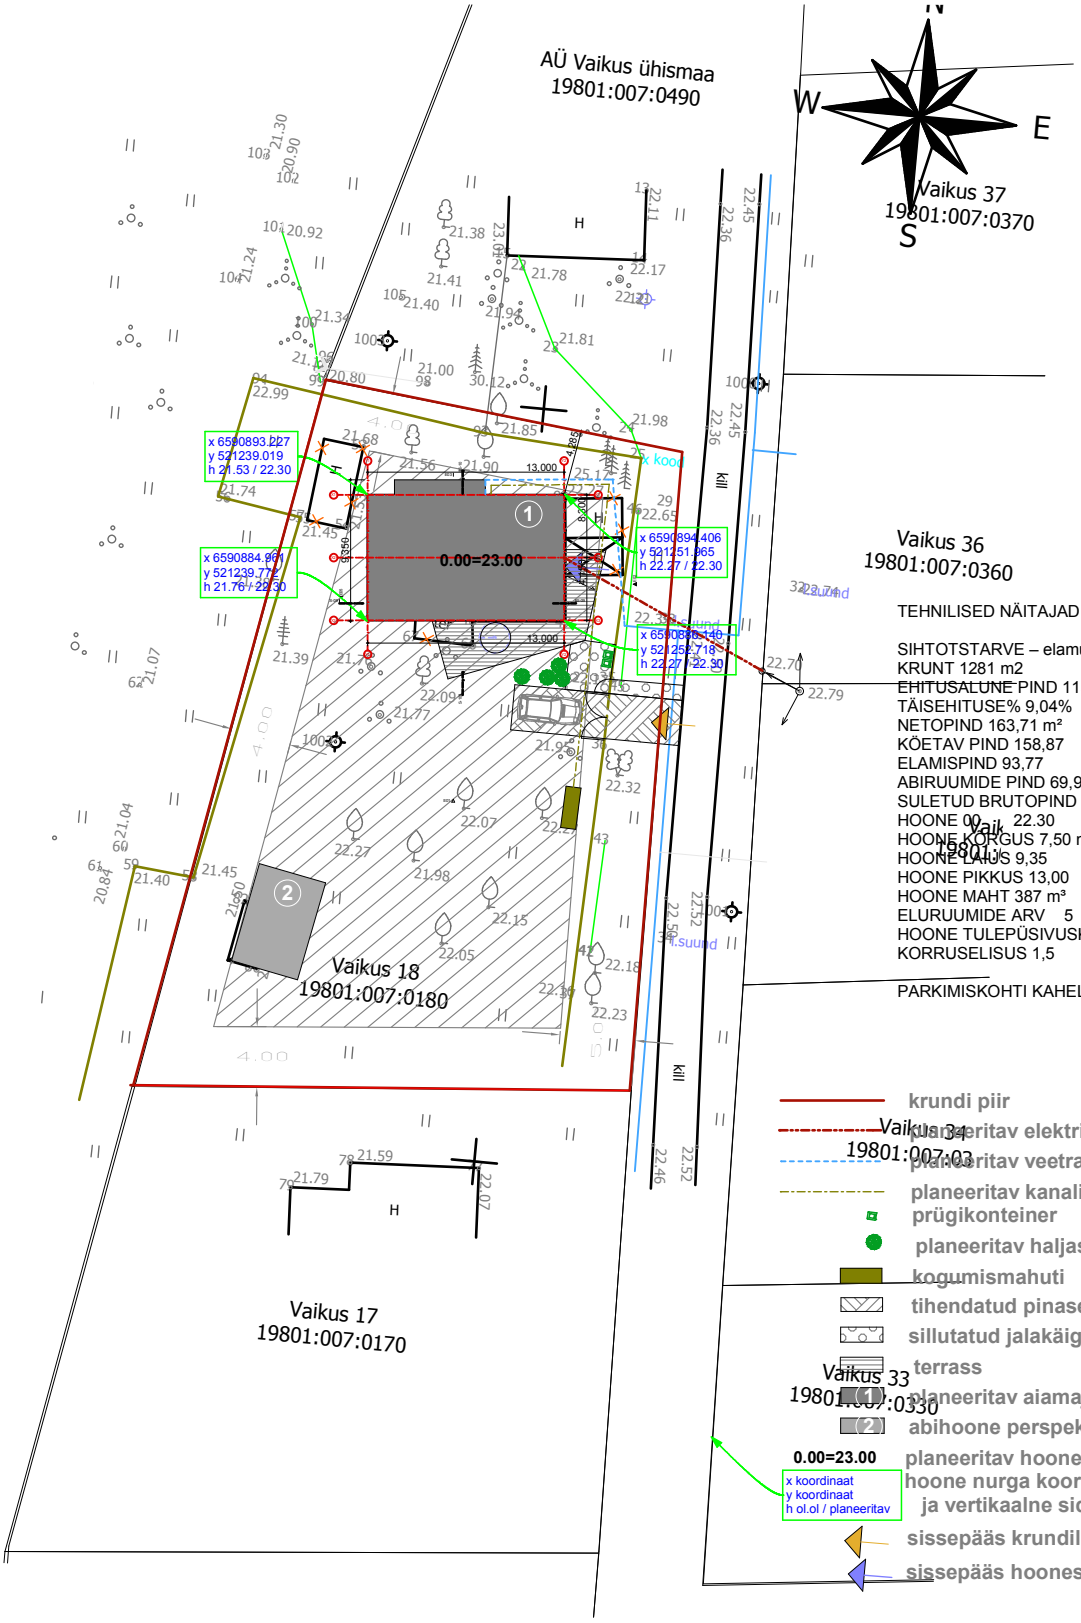

TEHNILISED NÄITAJAD

SIHTOTSTARVE – elamumaa
KRUNT 1281 m2
EHITUSALUNE PIND 115,74 m²
TÄISEHITUSE% 9,04%
NETOPIND 163,71 m²
KÖETAV PIND 158,87
ELAMISPIND 93,77
ABIRUUMIDE PIND 69,94
SULETUD BRUTOPIND 225,78 m²
HOONE 00 22.30
HOONE KÕRGUS 7,50 m
HOONE LAIUS 9,35
HOONE PIKKUS 13,00
HOONE MAHT 387 m³
ELURUUMIDE ARV 5
HOONE TULEPÜSIVUSKLASS TP3
KORRUSELISUS 1,5

PARKIMISKOHTI KAHELE AUTOLE

krundi piir
planeeritav elektritrass
planeeritav veetrass
planeeritav kanalisatsioonitrass
prügikonteiner
planeeritav haljastus
kogumismahuti
tihendatud pinasega tee
sillutatud jalakäigutee
terrass
planeeritav aiamaja
abihoone perspektiivne asukoht
0.00=23.00 planeeritav hoone null
hoone nurga koordinaadid
ja vertikaalne sidumine
sissepääs krundile
sissepääs hoonesse

OÜ UNITe
Kauoja, Nina küla, Alatskivi vald, Tartumaa 60201
Kontakt: info@unite.ee, 56942920
MTR reg. kood 10942134-001

Töö nimi
Vaikus 18 aiamaja
AÜ Vaikus 18
Suurupi küla
Harku vald

Joonestas **Leena Torim** Kuupäev 02/01/09

Kontrollis **Rene Valner** Kuupäev 03/01/09

Tellija:
Marrit Andrejeva

Joonis:
asendiplaan

Projekti staadium
eelprojekt

Mõõtkava
1:500

Joonise ID
02

Muudatus