


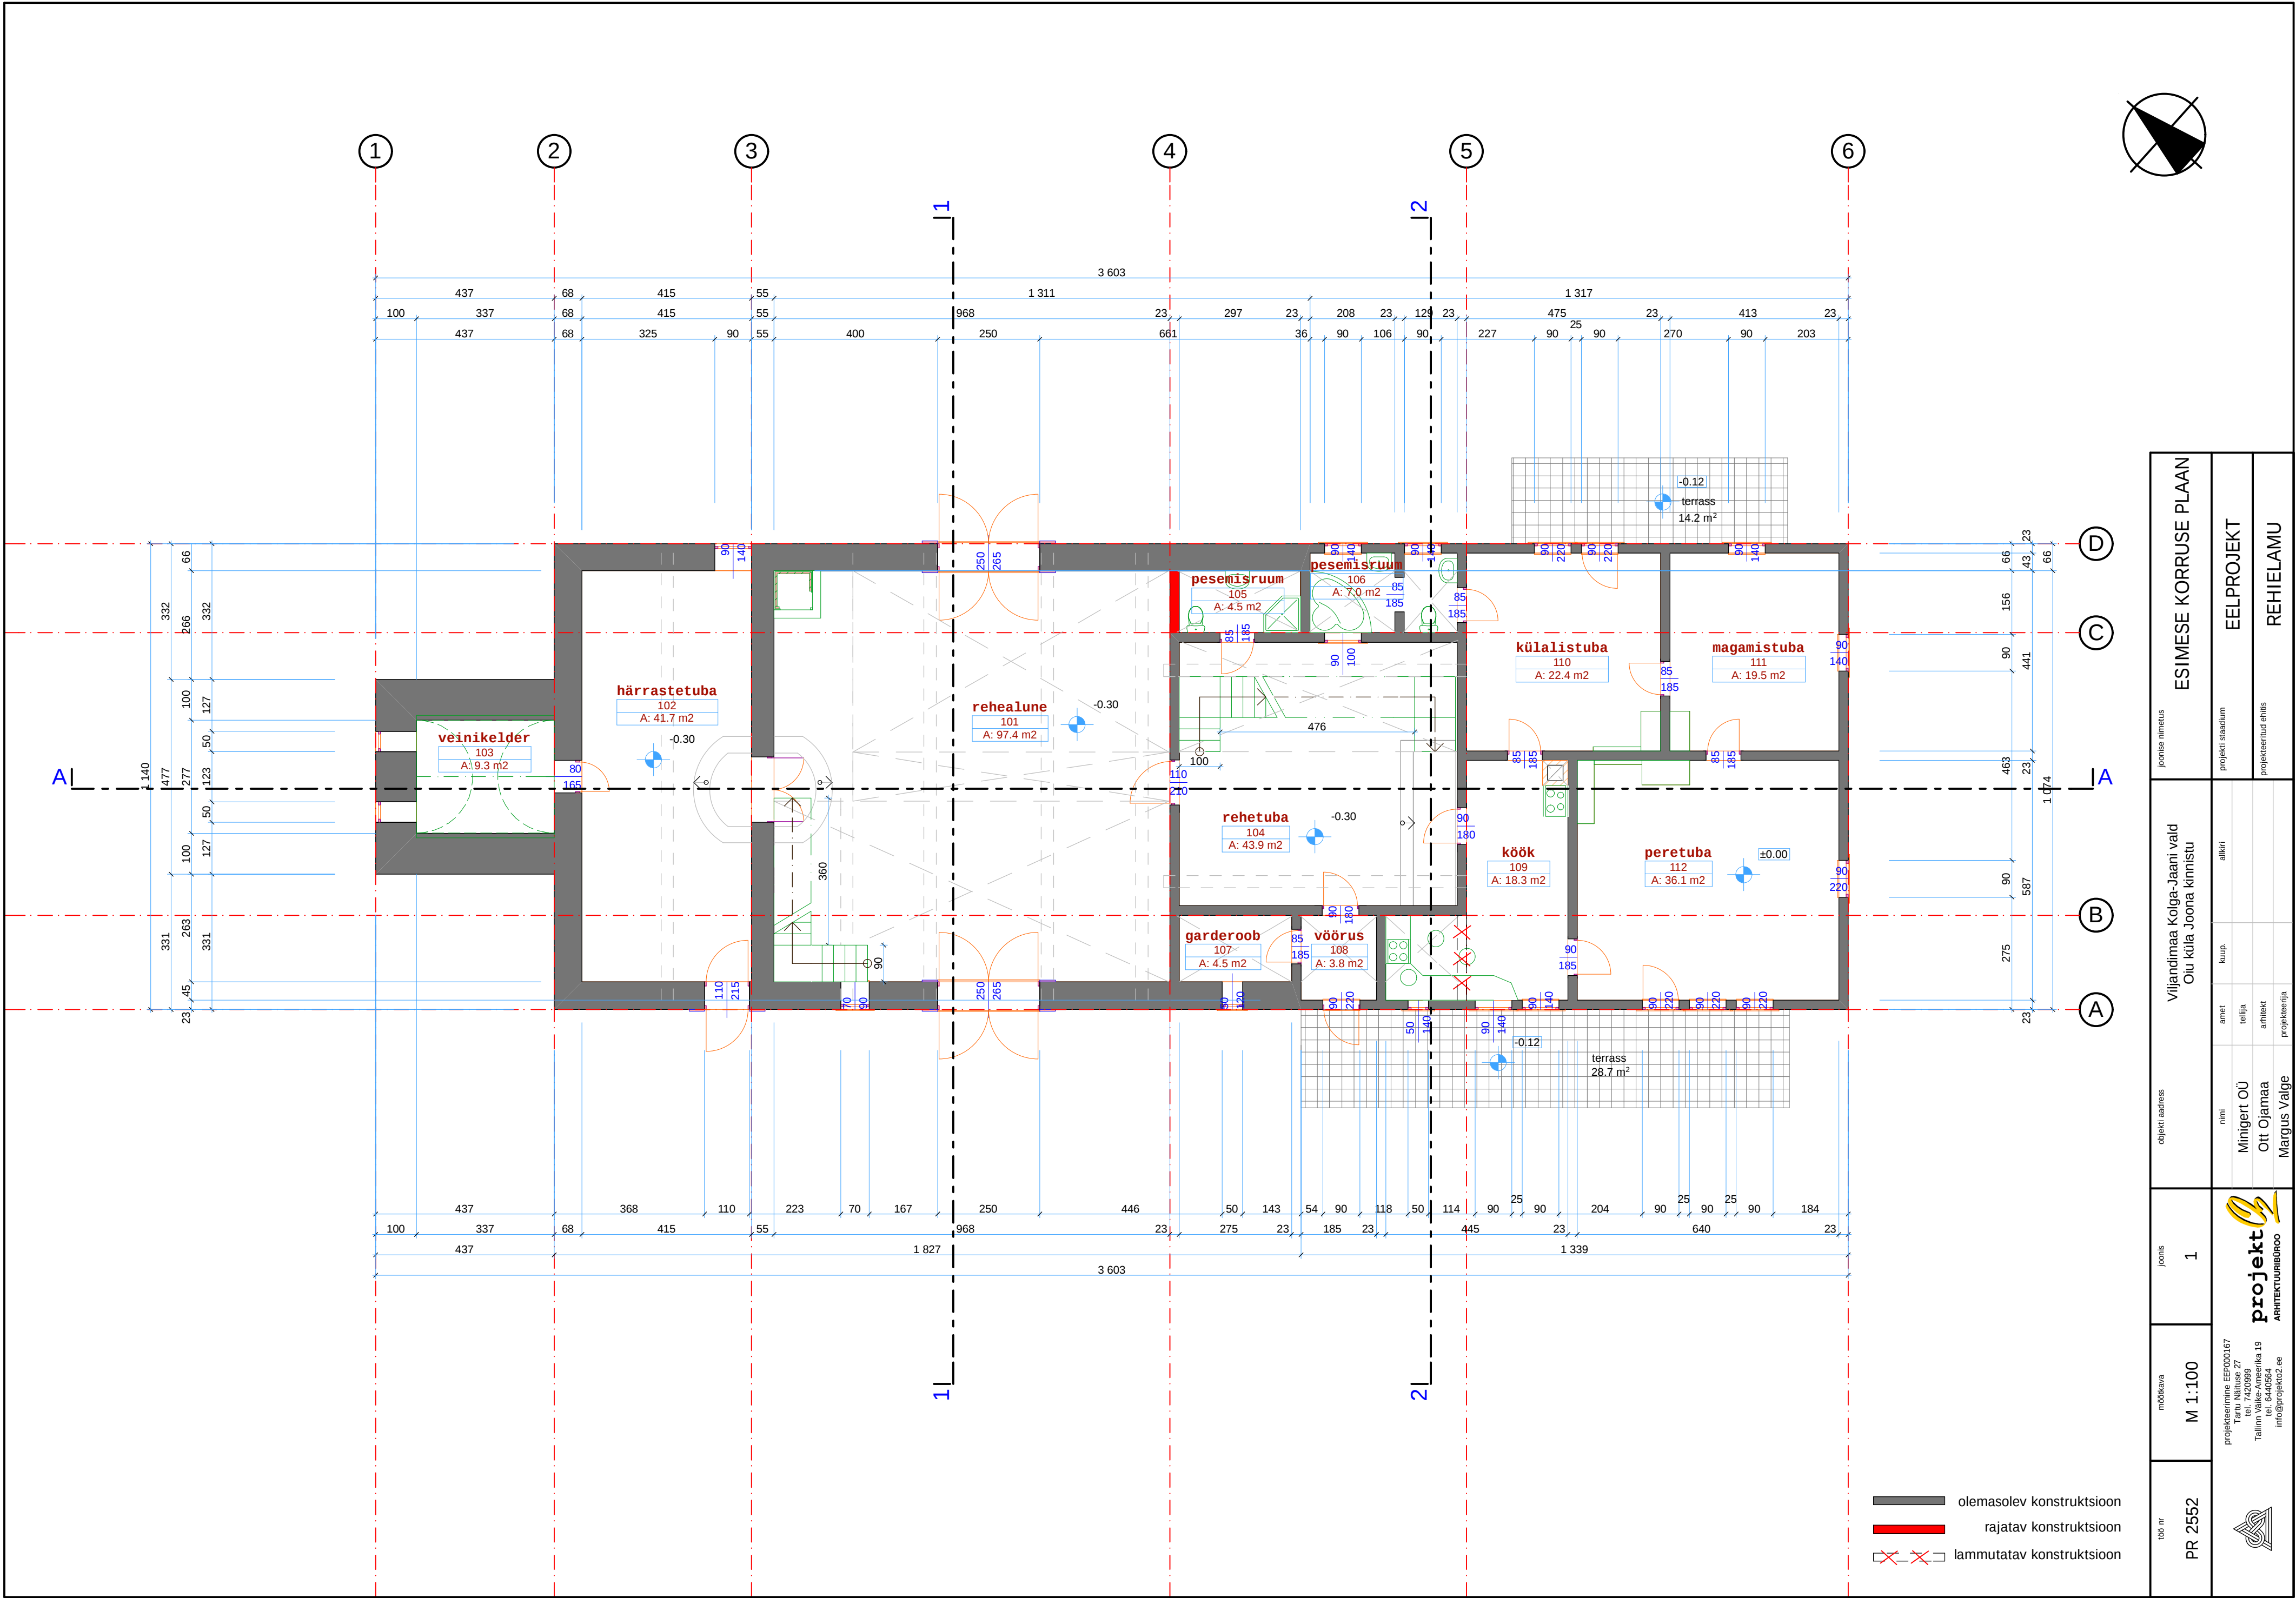

töö nr PR 2552	mõõkava M 1:100	pööris 1	objekti aadress Viljandimaa Kolga-Jaani vald Otu küla Joonas kinnistu	ESIMESE KORRUSE PLAAN				
projekteerimise EEP000167 Tallinn, Põhja tänav 27 Tallinn Vabariik tel. 7420999 info@projekt.ee  projekt ARHITEKTUURBÜROO				amet	kaup	alkeri	projekti staadium	EELPROJEKT
				telja				
				ahnikat			projekteeritud etapis	REHIELAMU
				projekteerija				
				Margus valge				