




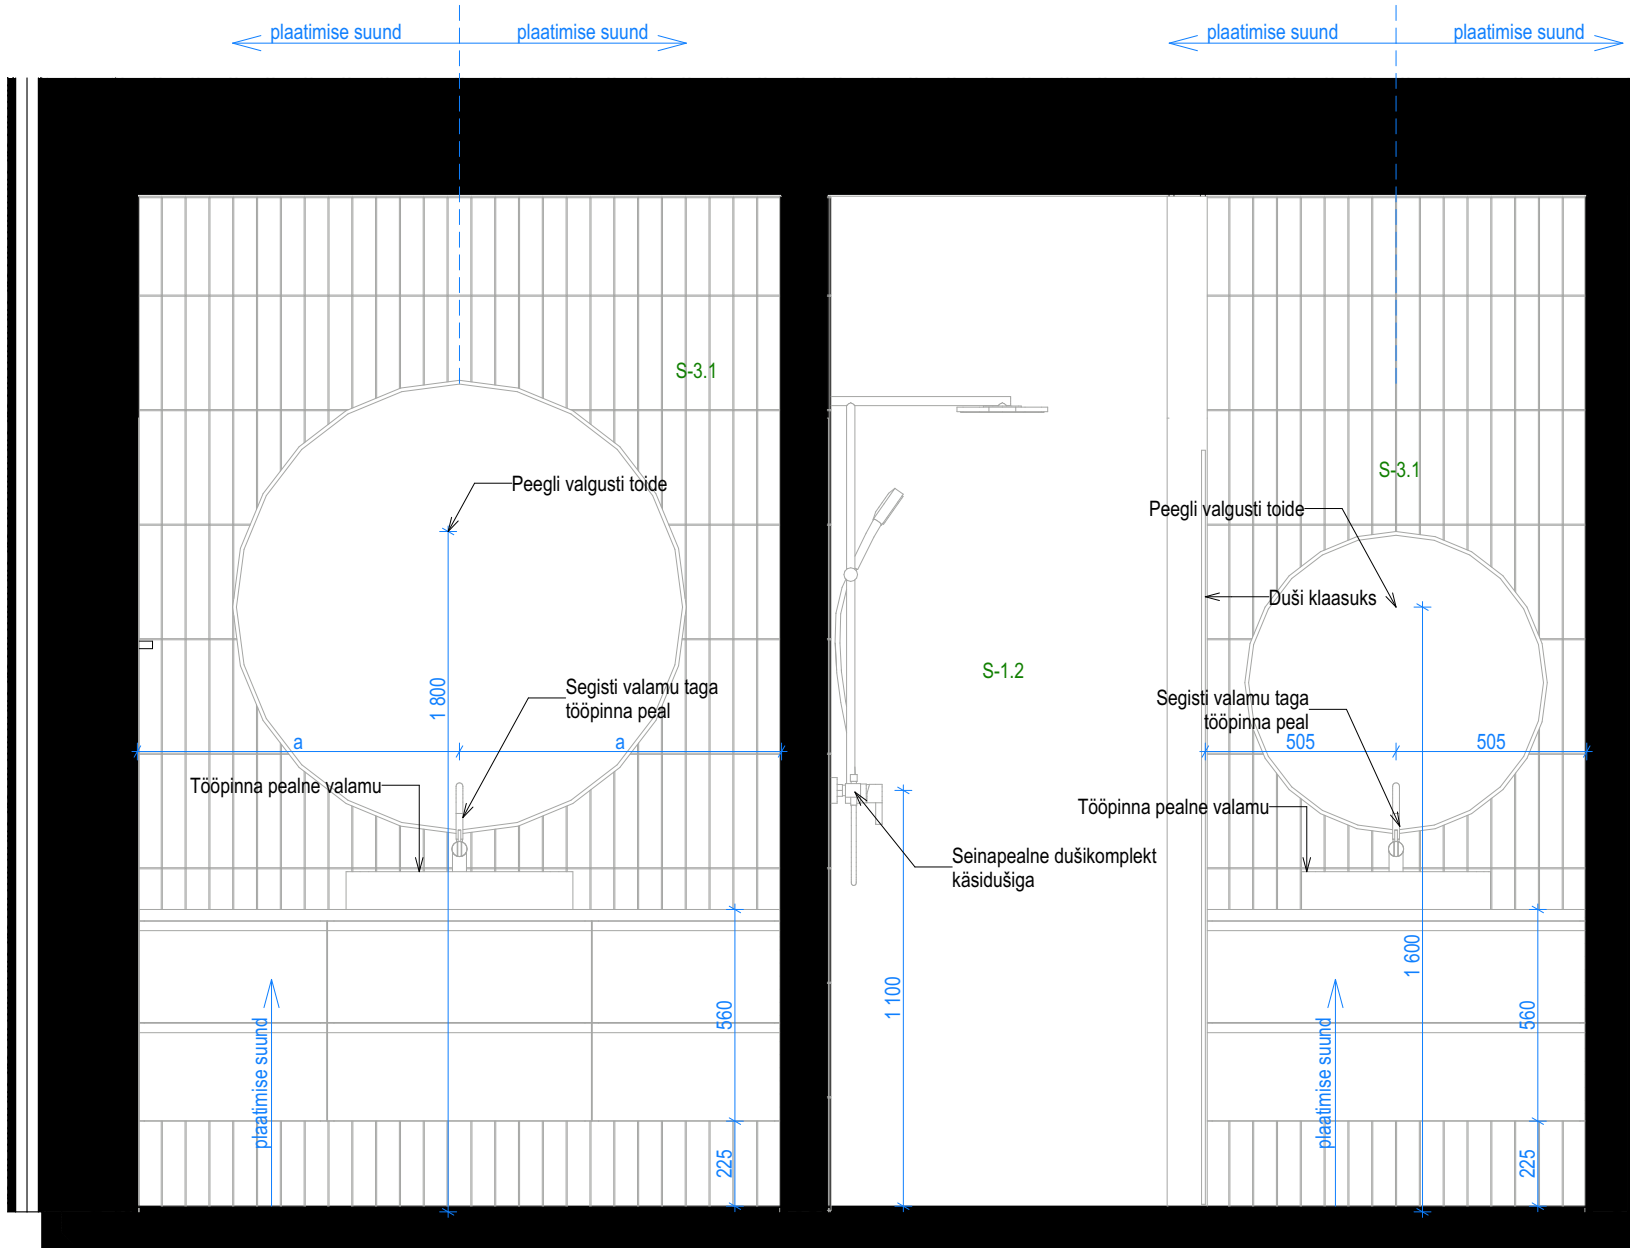


Sisevaade SV01

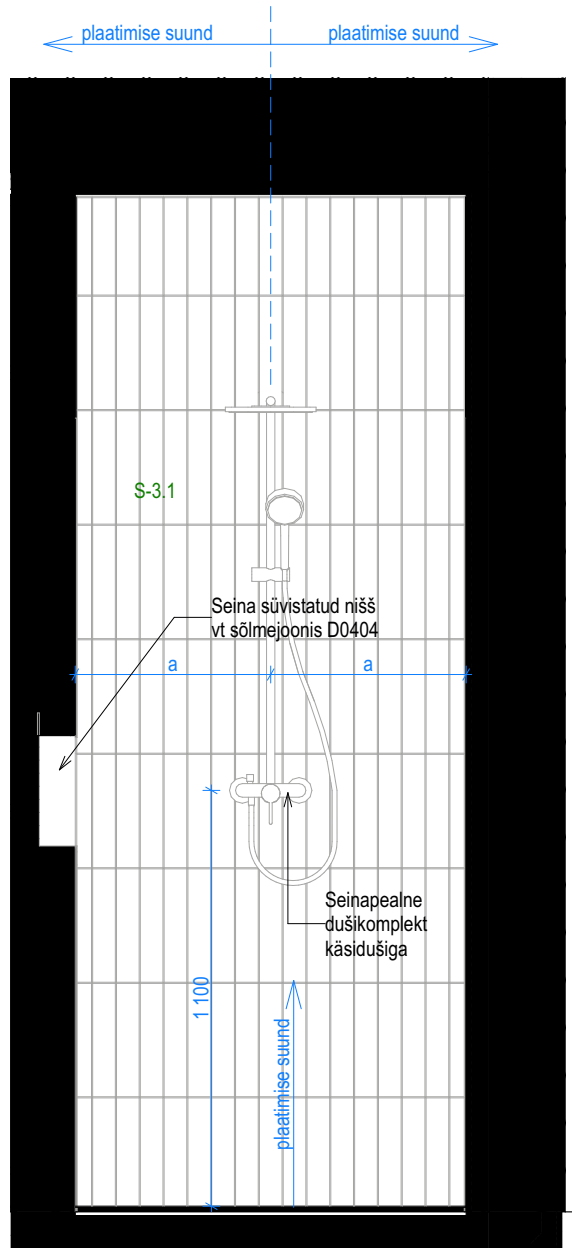


Sisevaade SV02

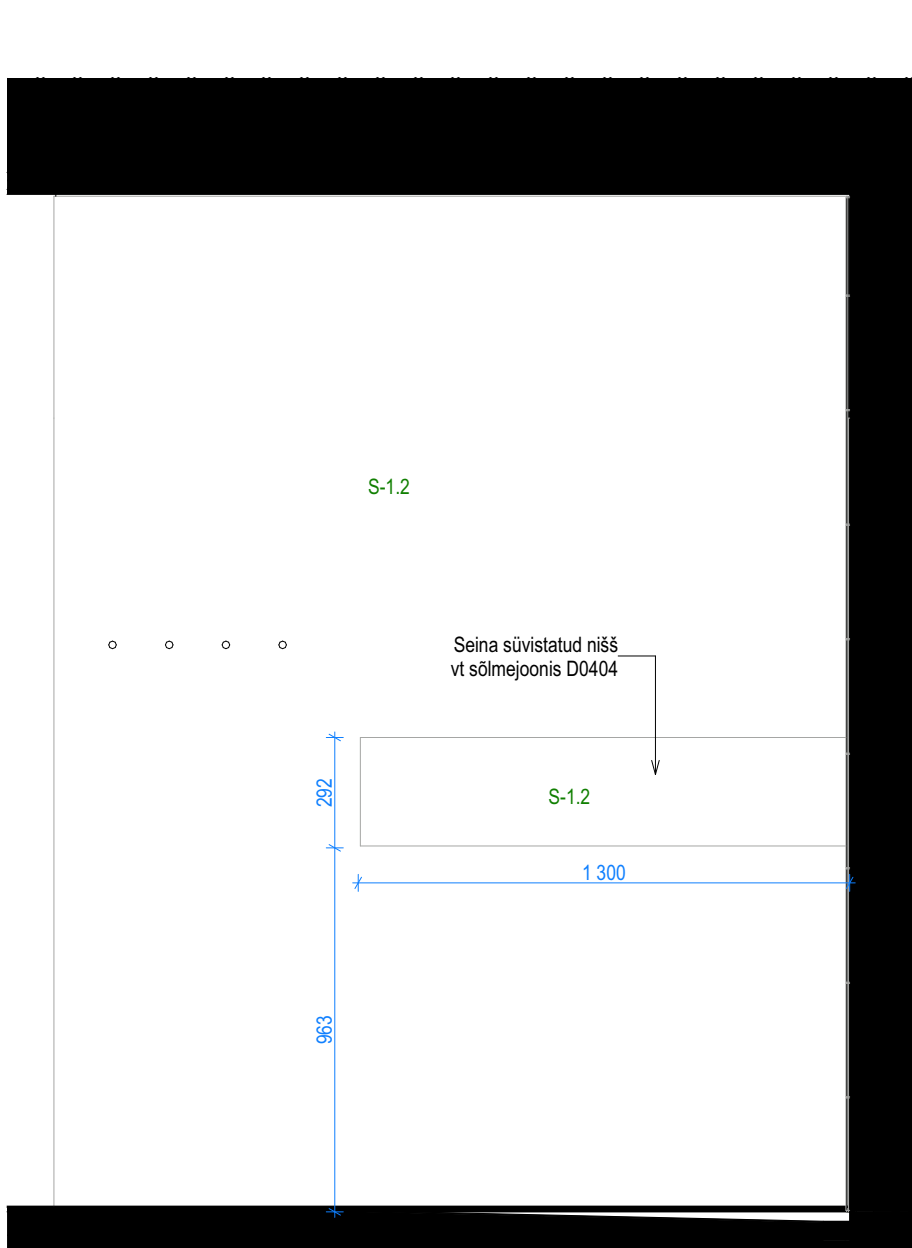


Sisevaade SV03

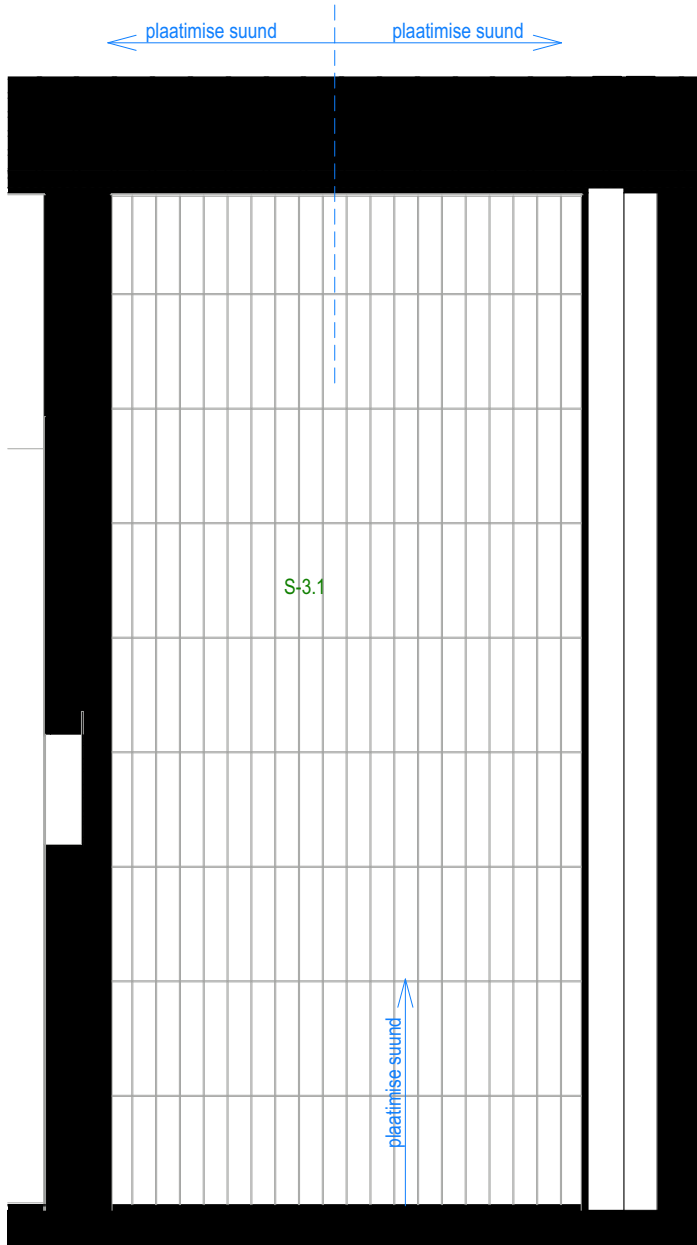


Sisevaade SV04

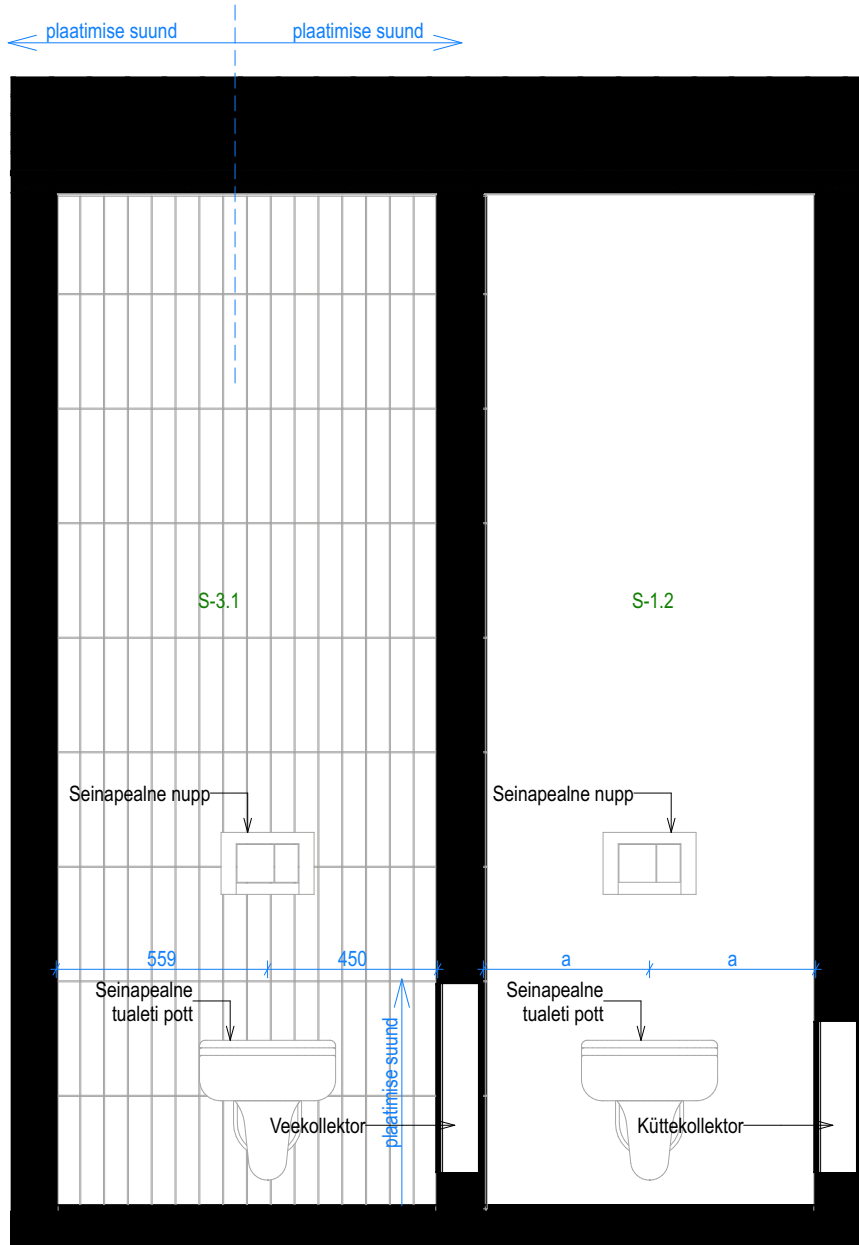

Sisevaade SV05

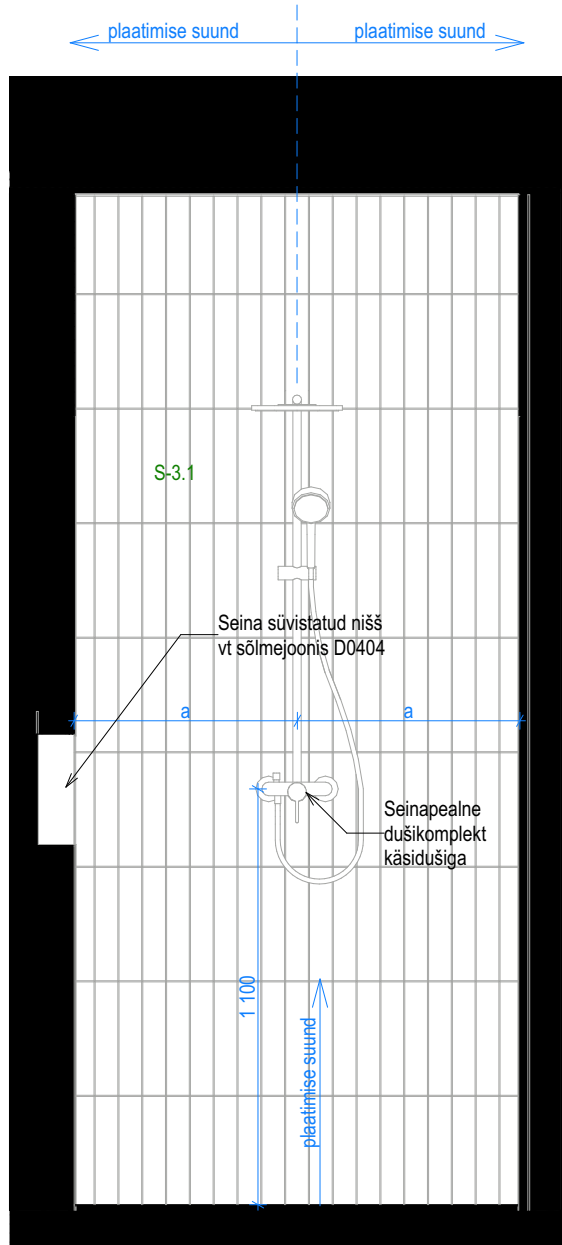

Sisevaade SV06

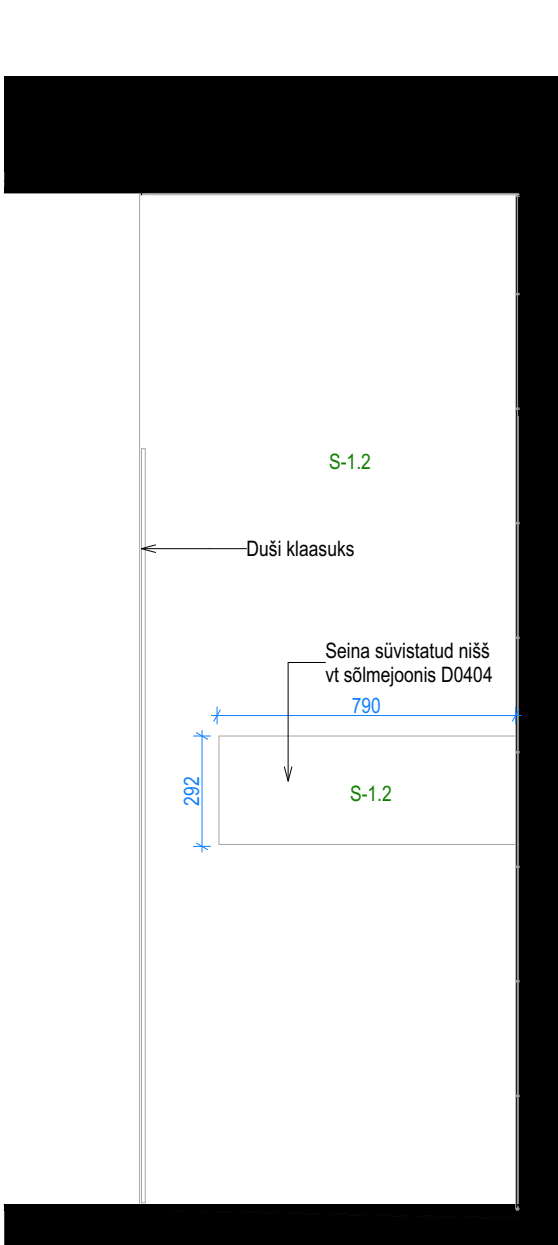

Sisevaade SV07