




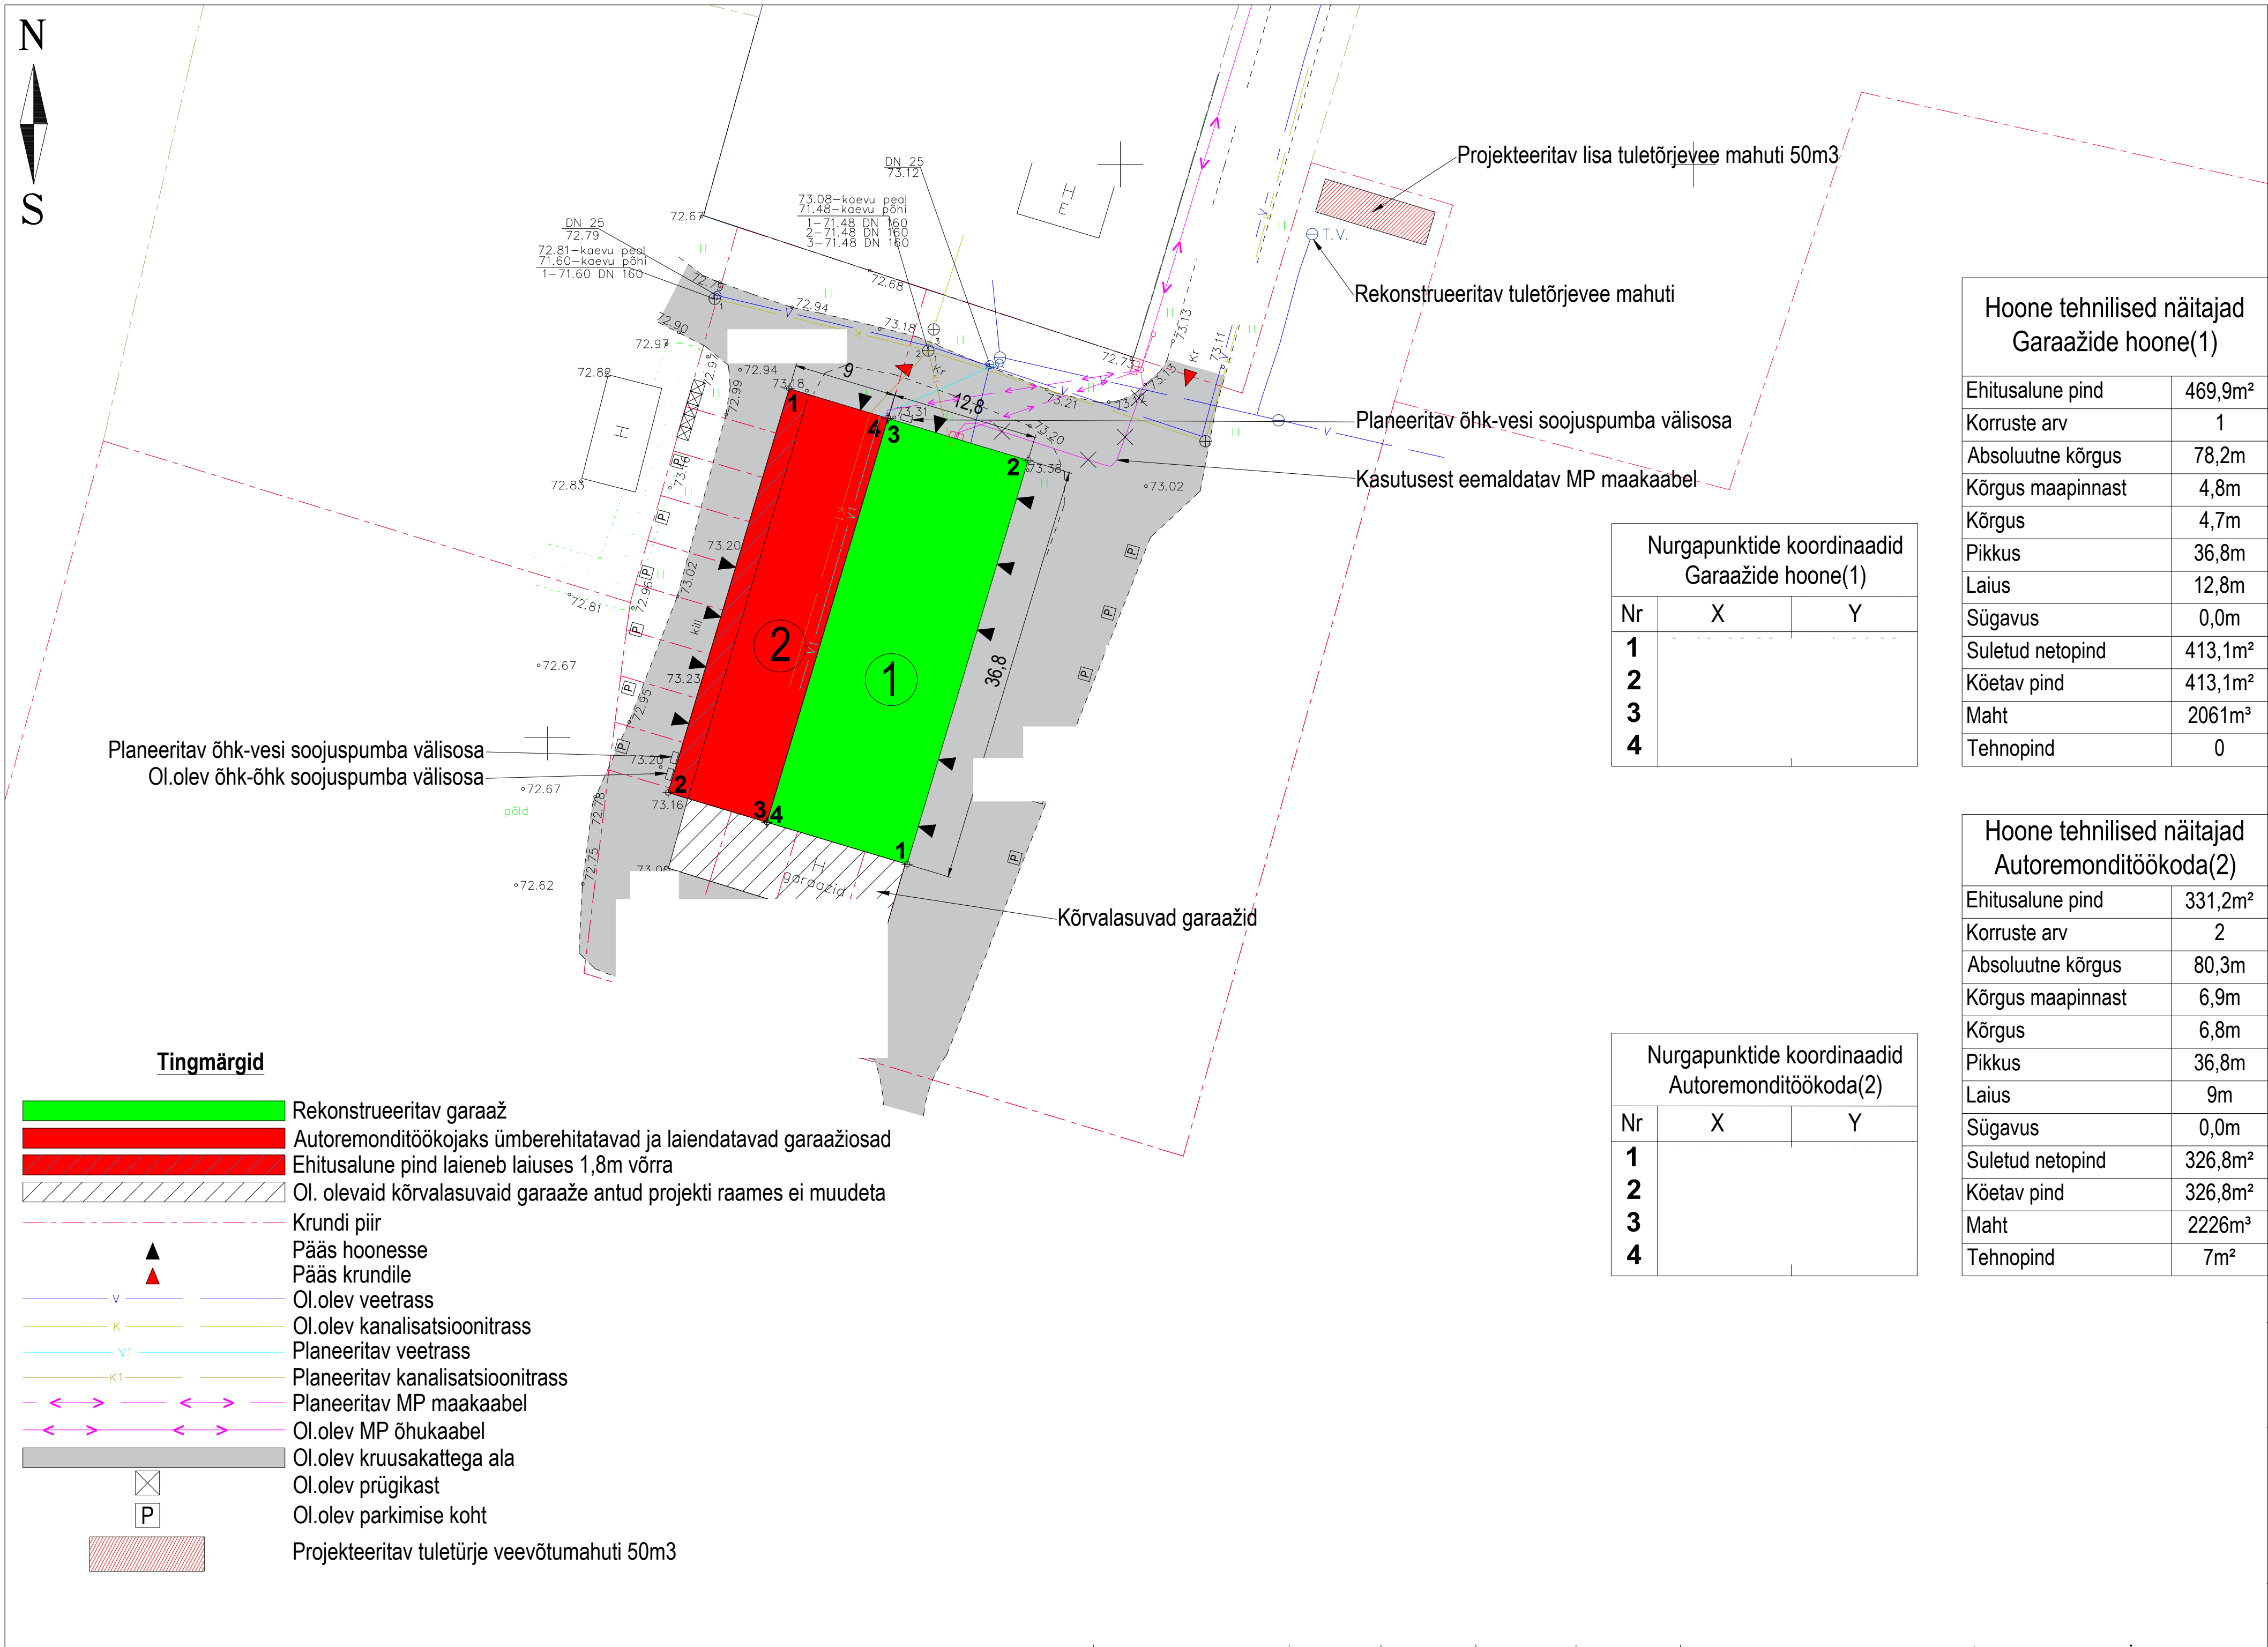

Hoone tehnilised näitajad Autoremonditöökoda(2)	
Ehitusalune pind	331,2m ²
Korruste arv	2
Absoluutne kõrgus	80,3m
Kõrgus maapinnast	6,9m
Kõrgus	6,8m
Pikkus	36,8m
Laius	9m
Sügavus	0,0m
Suletud netopind	326,8m ²
Kõetav pind	326,8m ²
Maht	2226m ³
Tehnopind	7m ²

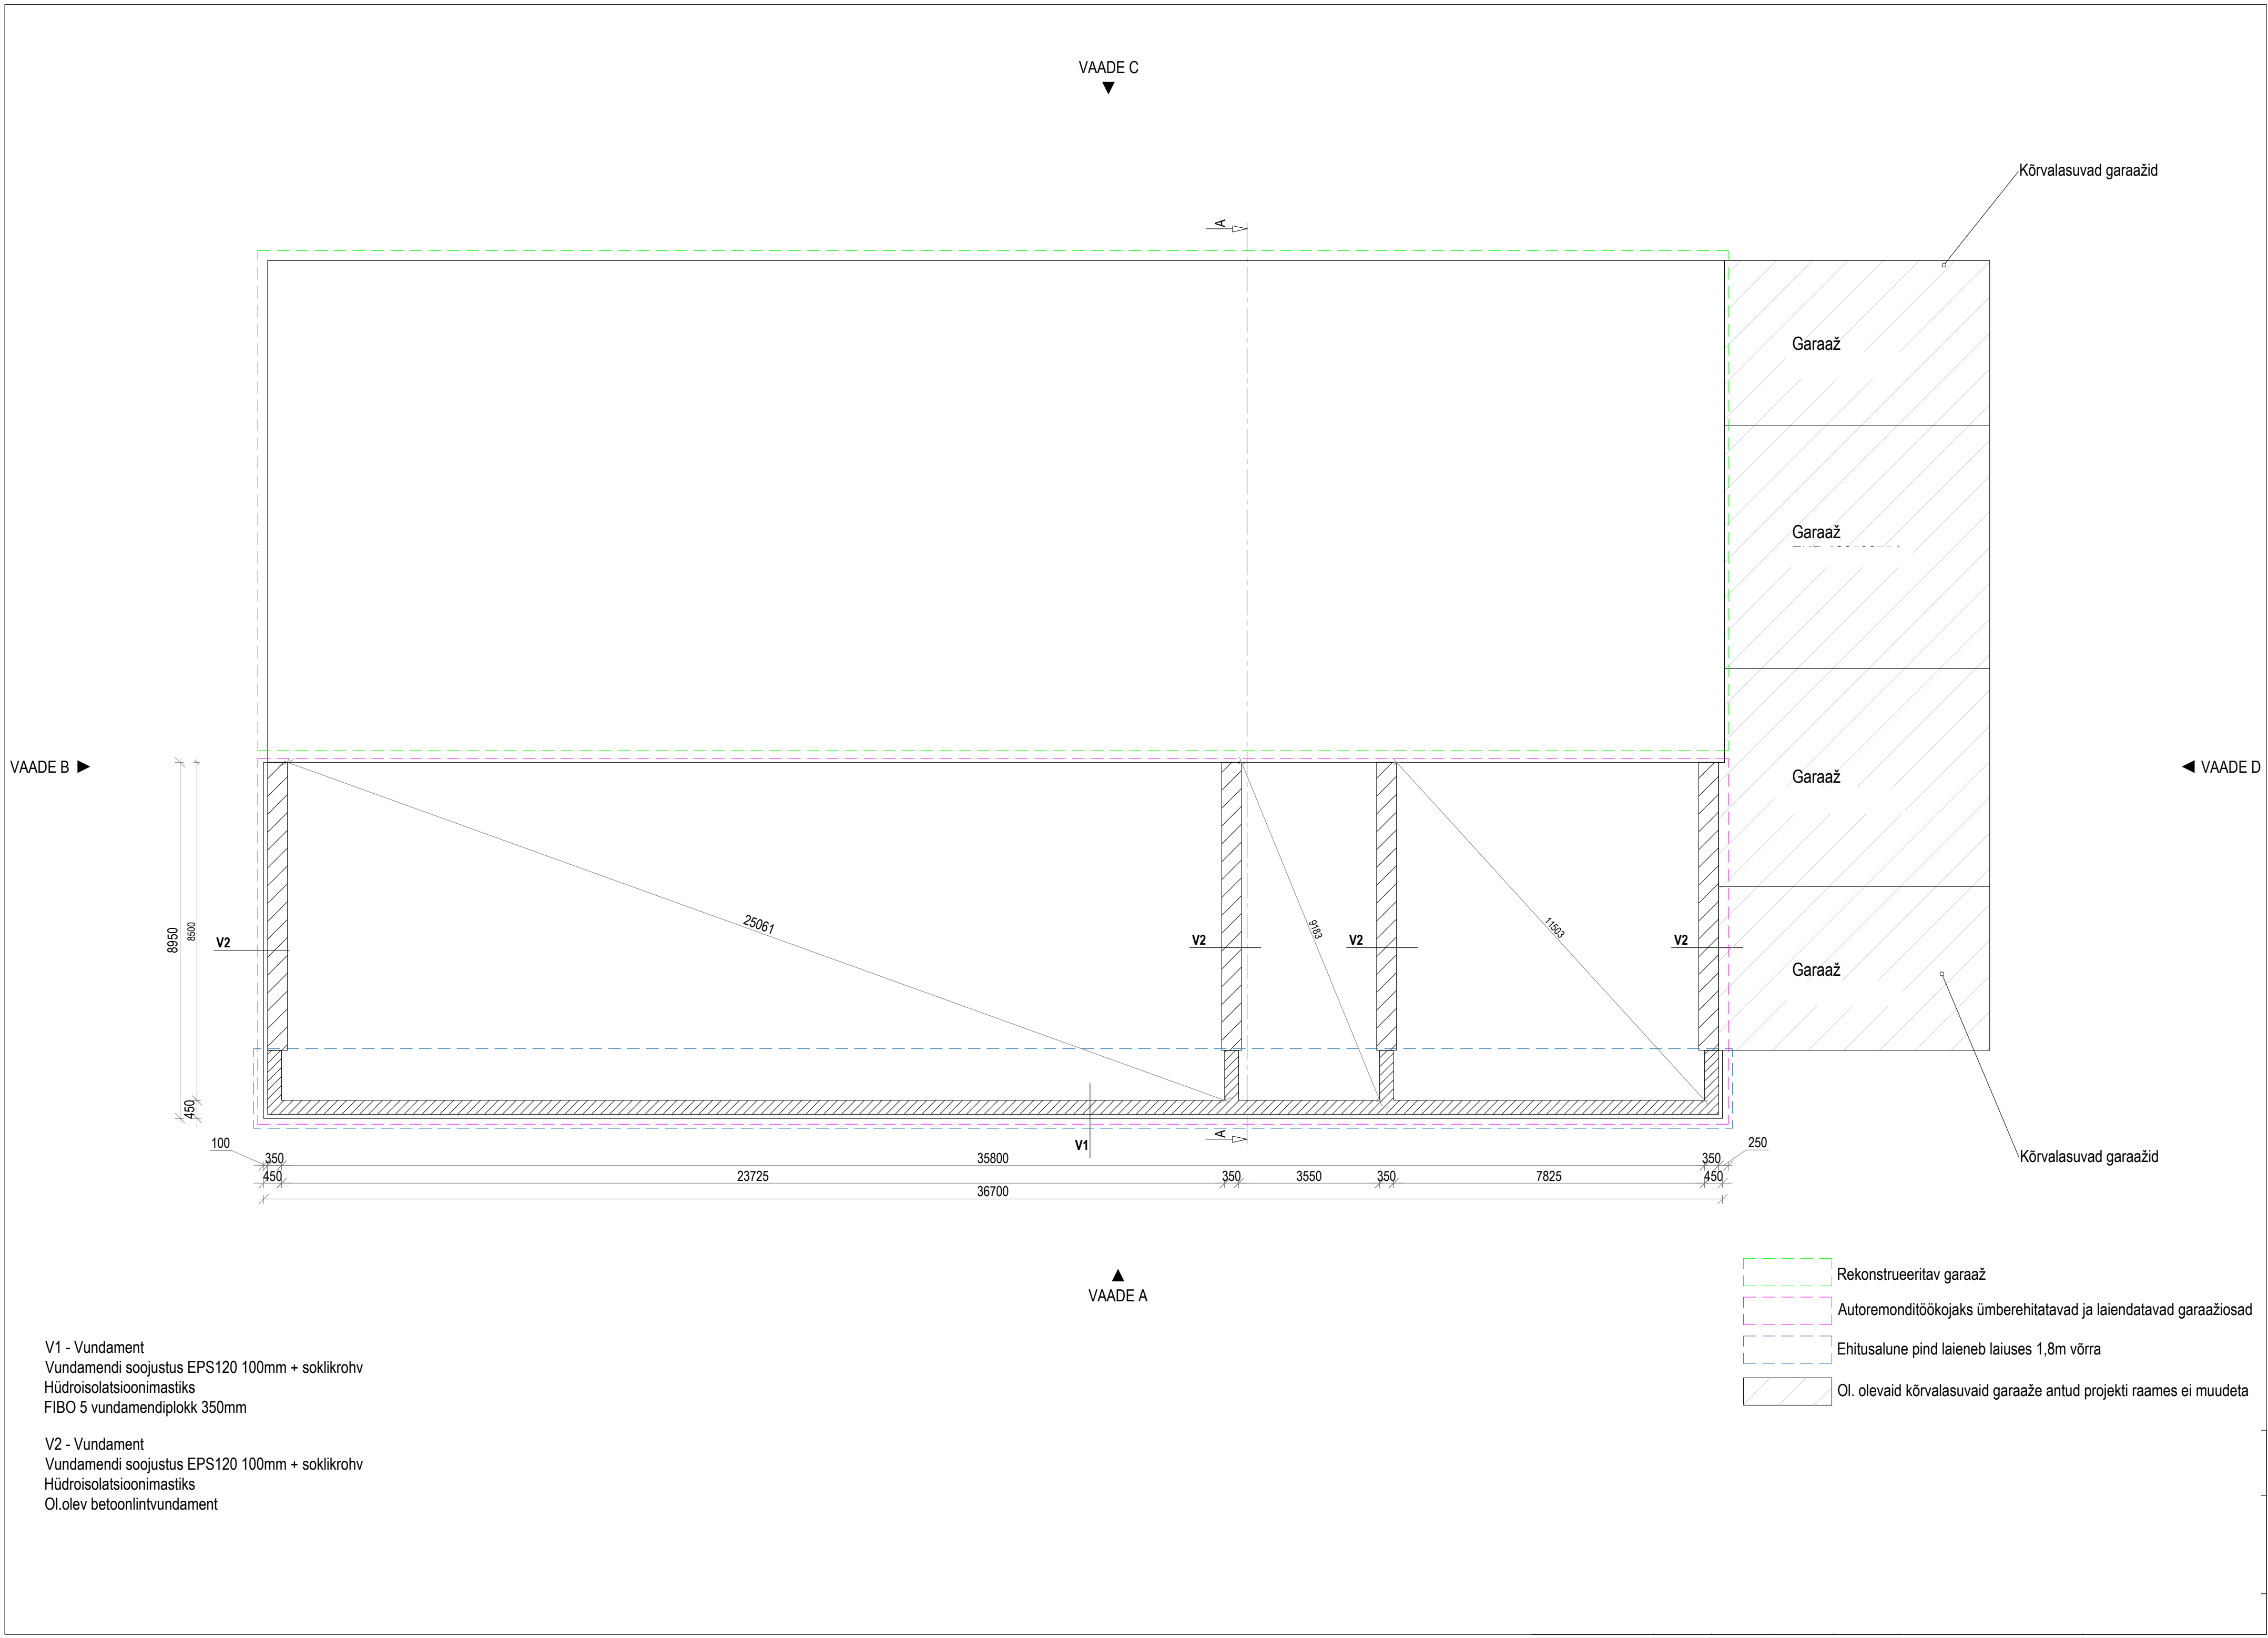

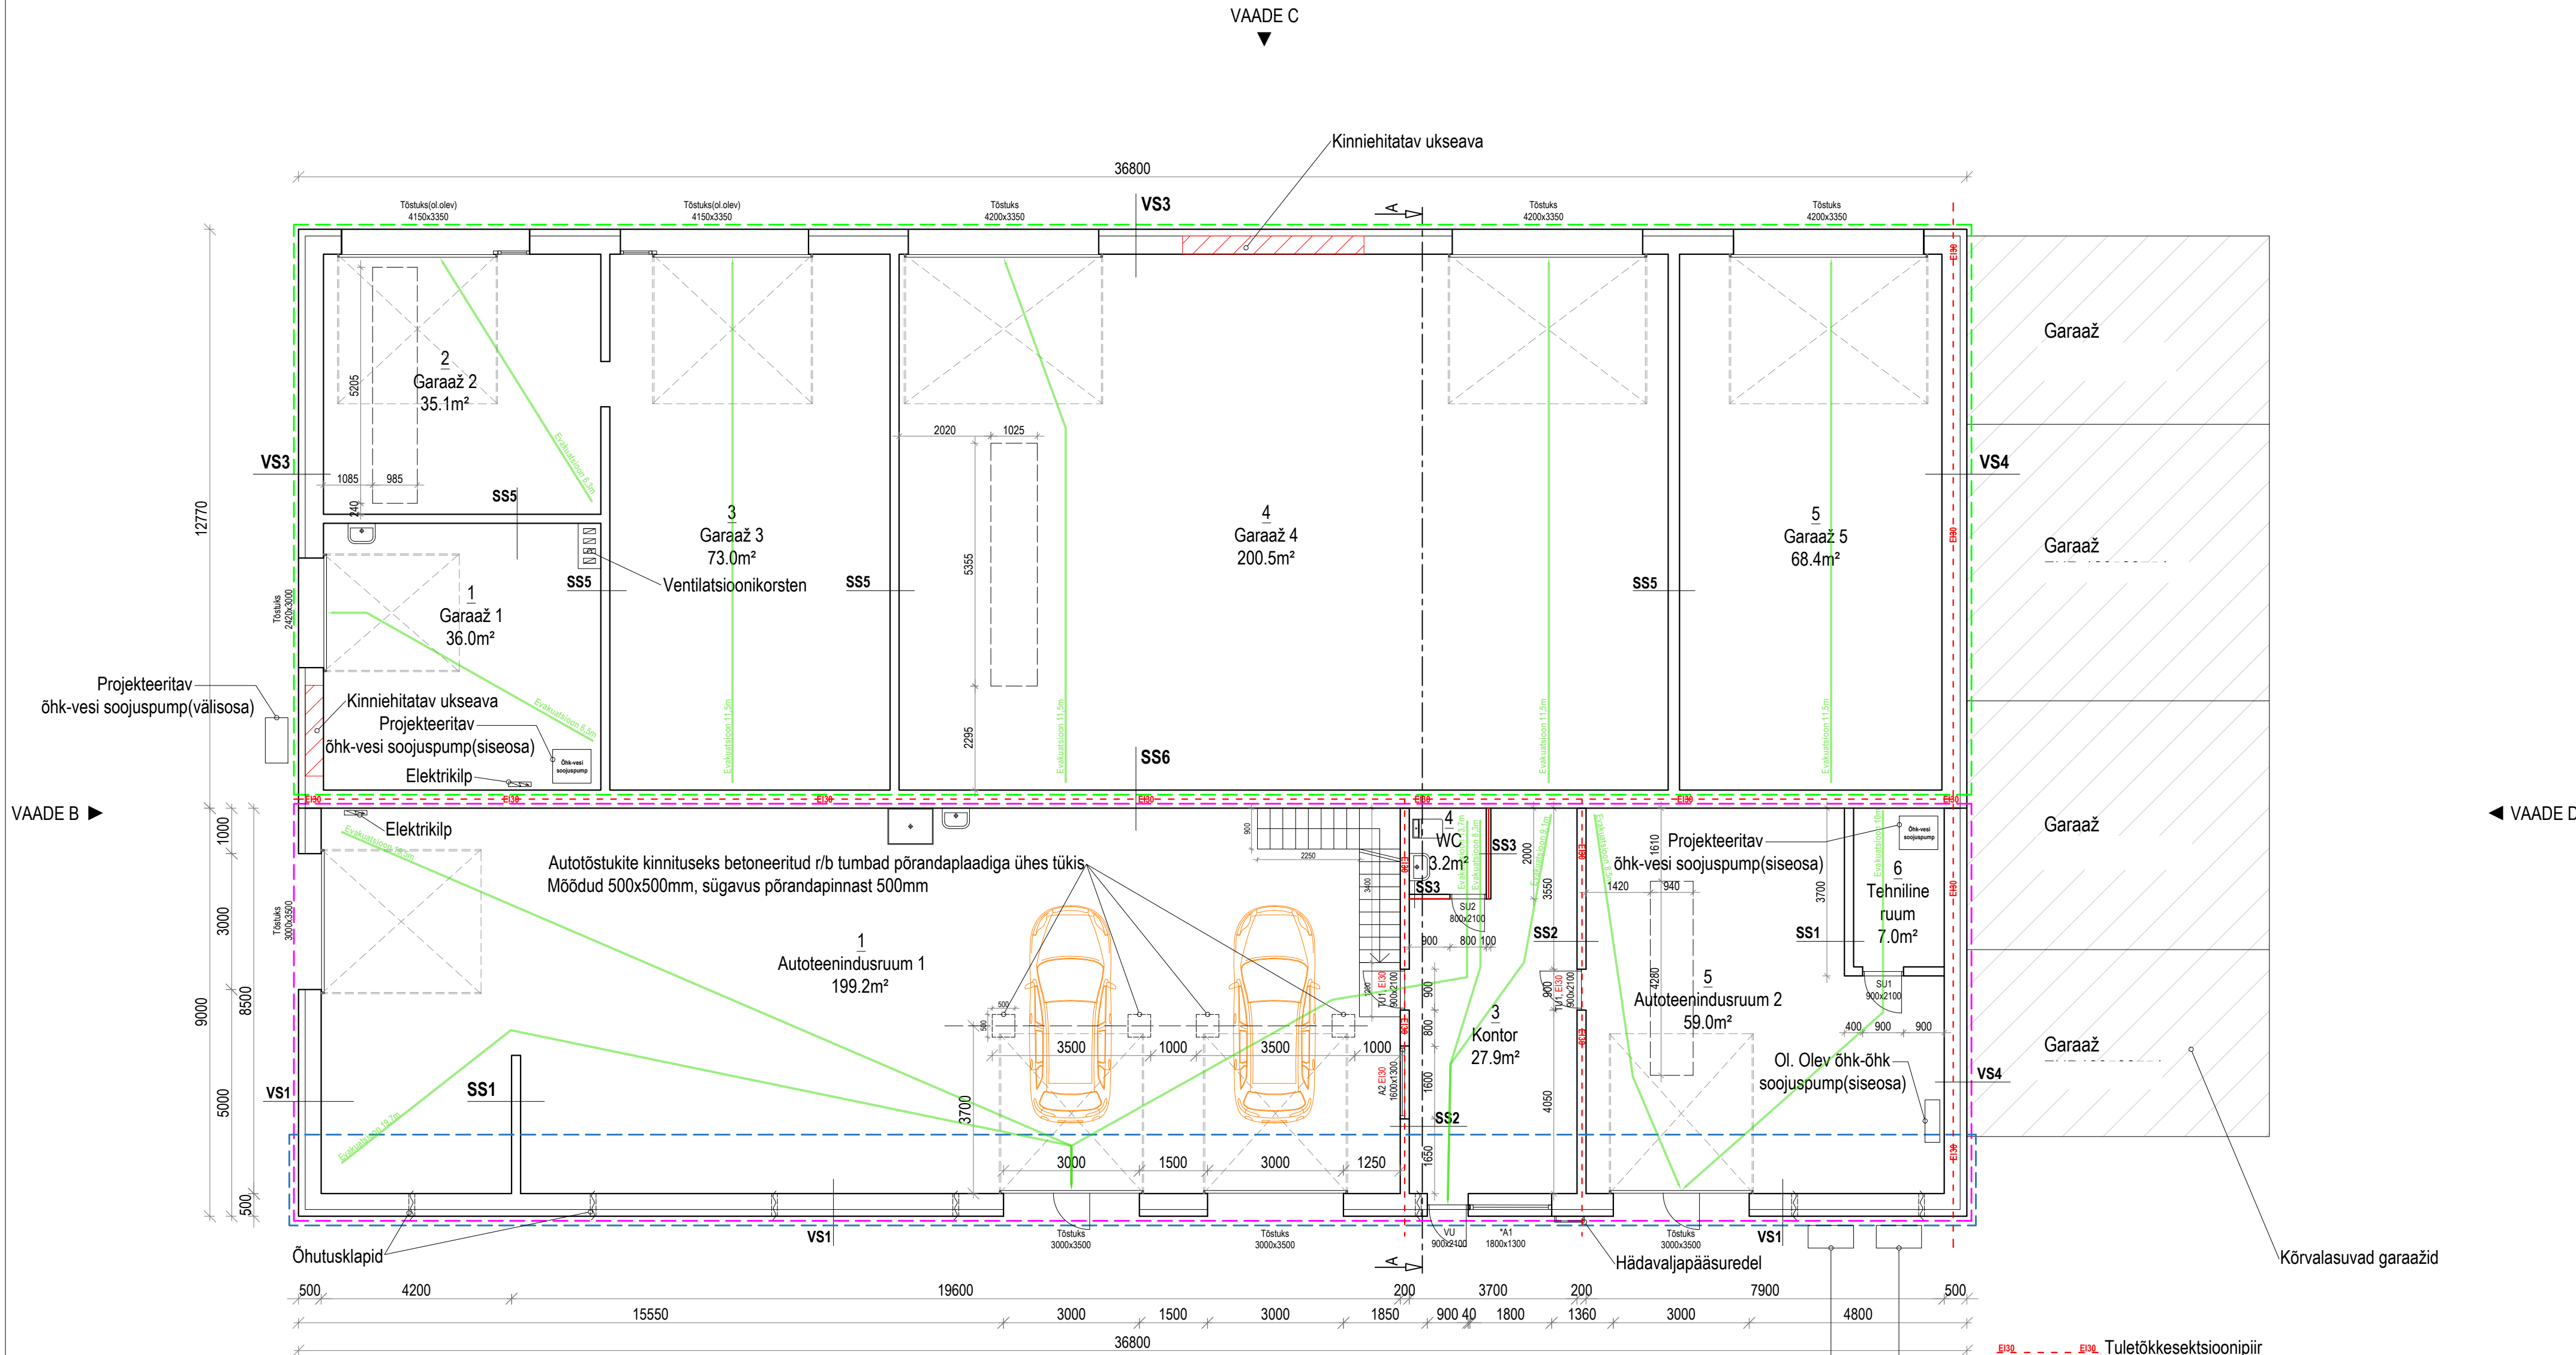

VS1 - Projekteeritav välissein
Trapetsprofiilplekk
Horisontaalne kuumtsingitud termoprofiil Z 100mm/
/Soojustus PUR vaht 70mm
FIBO 3 plokk 350mm, sisepinnad puhasvuukmüüritis

VS3 - Rekonstrueeritav välissein
Trapetsprofiilplekk
Horisontaalne kuumtsingitud termoprofiil Z 100mm/
/Soojustus PUR vaht 70mm
Ol.olev silikaattellisseinad

VS4 - Projekteeritav välissein
Trapetsprofiilplekk
Horisontaalne kuumtsingitud termoprofiil Z 150mm/
/Soojustus kivivill 150mm
*Autorem.koda 2 sein - FIBO 3 plokk 350mm, sisepinnad
puhasvuukmüüritis

*Rekonst.garaaž - Ol.olevad kiviseinad

SS1 - Sisesein
FIBO 3 plokk 200mm puhasvuukmüüritis

SS2 - Sisesein
Puhasvuukmüüritis (Garaaž)
FIBO 3 plokk 200mm
Siseviimistlus(Kontor; Puhkeruum)

SS3 - Sisesein
Siseviimistlus
FIBO 3 plokk 100mm
Siseviimistlus(Kontor; Puhkeruum)

SS5 - Ol.olevad kiviseinad
(Silikaattellis, tuhaplokk)


SS6 - Ol.olev silikaattellis 400mm
Projekteeritav viimistlus, krohv + värv(Autoremonditöökoda)

Garaažide hoone		
Ruumide eksplik. 1.korrus		
Ruumi nr	Ruumi nimetus	m²
1	Garaaž 1	36.0
2	Garaaž 2	35.1
3	Garaaž 3	73.0
4	Garaaž 4	200.5
5	Garaaž 5	68.4
KOKKU:		413.0
Ehitusalune pind		469.9

Autoremonditöökoda		
Ruumide eksplik. 1.korrus		
Ruumi nr	Ruumi nimetus	m²
1	Autoteenindusruum 1	199.2
3	Kontor	27.9
4	WC	3.2
5	Autoteenindusruum 2	59.0
6	Tehniline ruum	7.0
KOKKU:		296.3

Ol.olev ehitusalune pind	276.6
Laiendatava osa ehitusalune pind	54.7
Ehitusalune pind kokku:	331.2

- EI30 --- EI30 Tuletõkkeseksioonipiir
- Rekonstrueeritav garaaž
- Autoremonditöökojaks ümberehitatavad ja laiendatavad garaažiosad
- Ehitusalune pind laieneb laiuses 1,8m võrra
- Ol. olevaid kõrvalasuvaid garaaže antud projekti raames ei muudeta

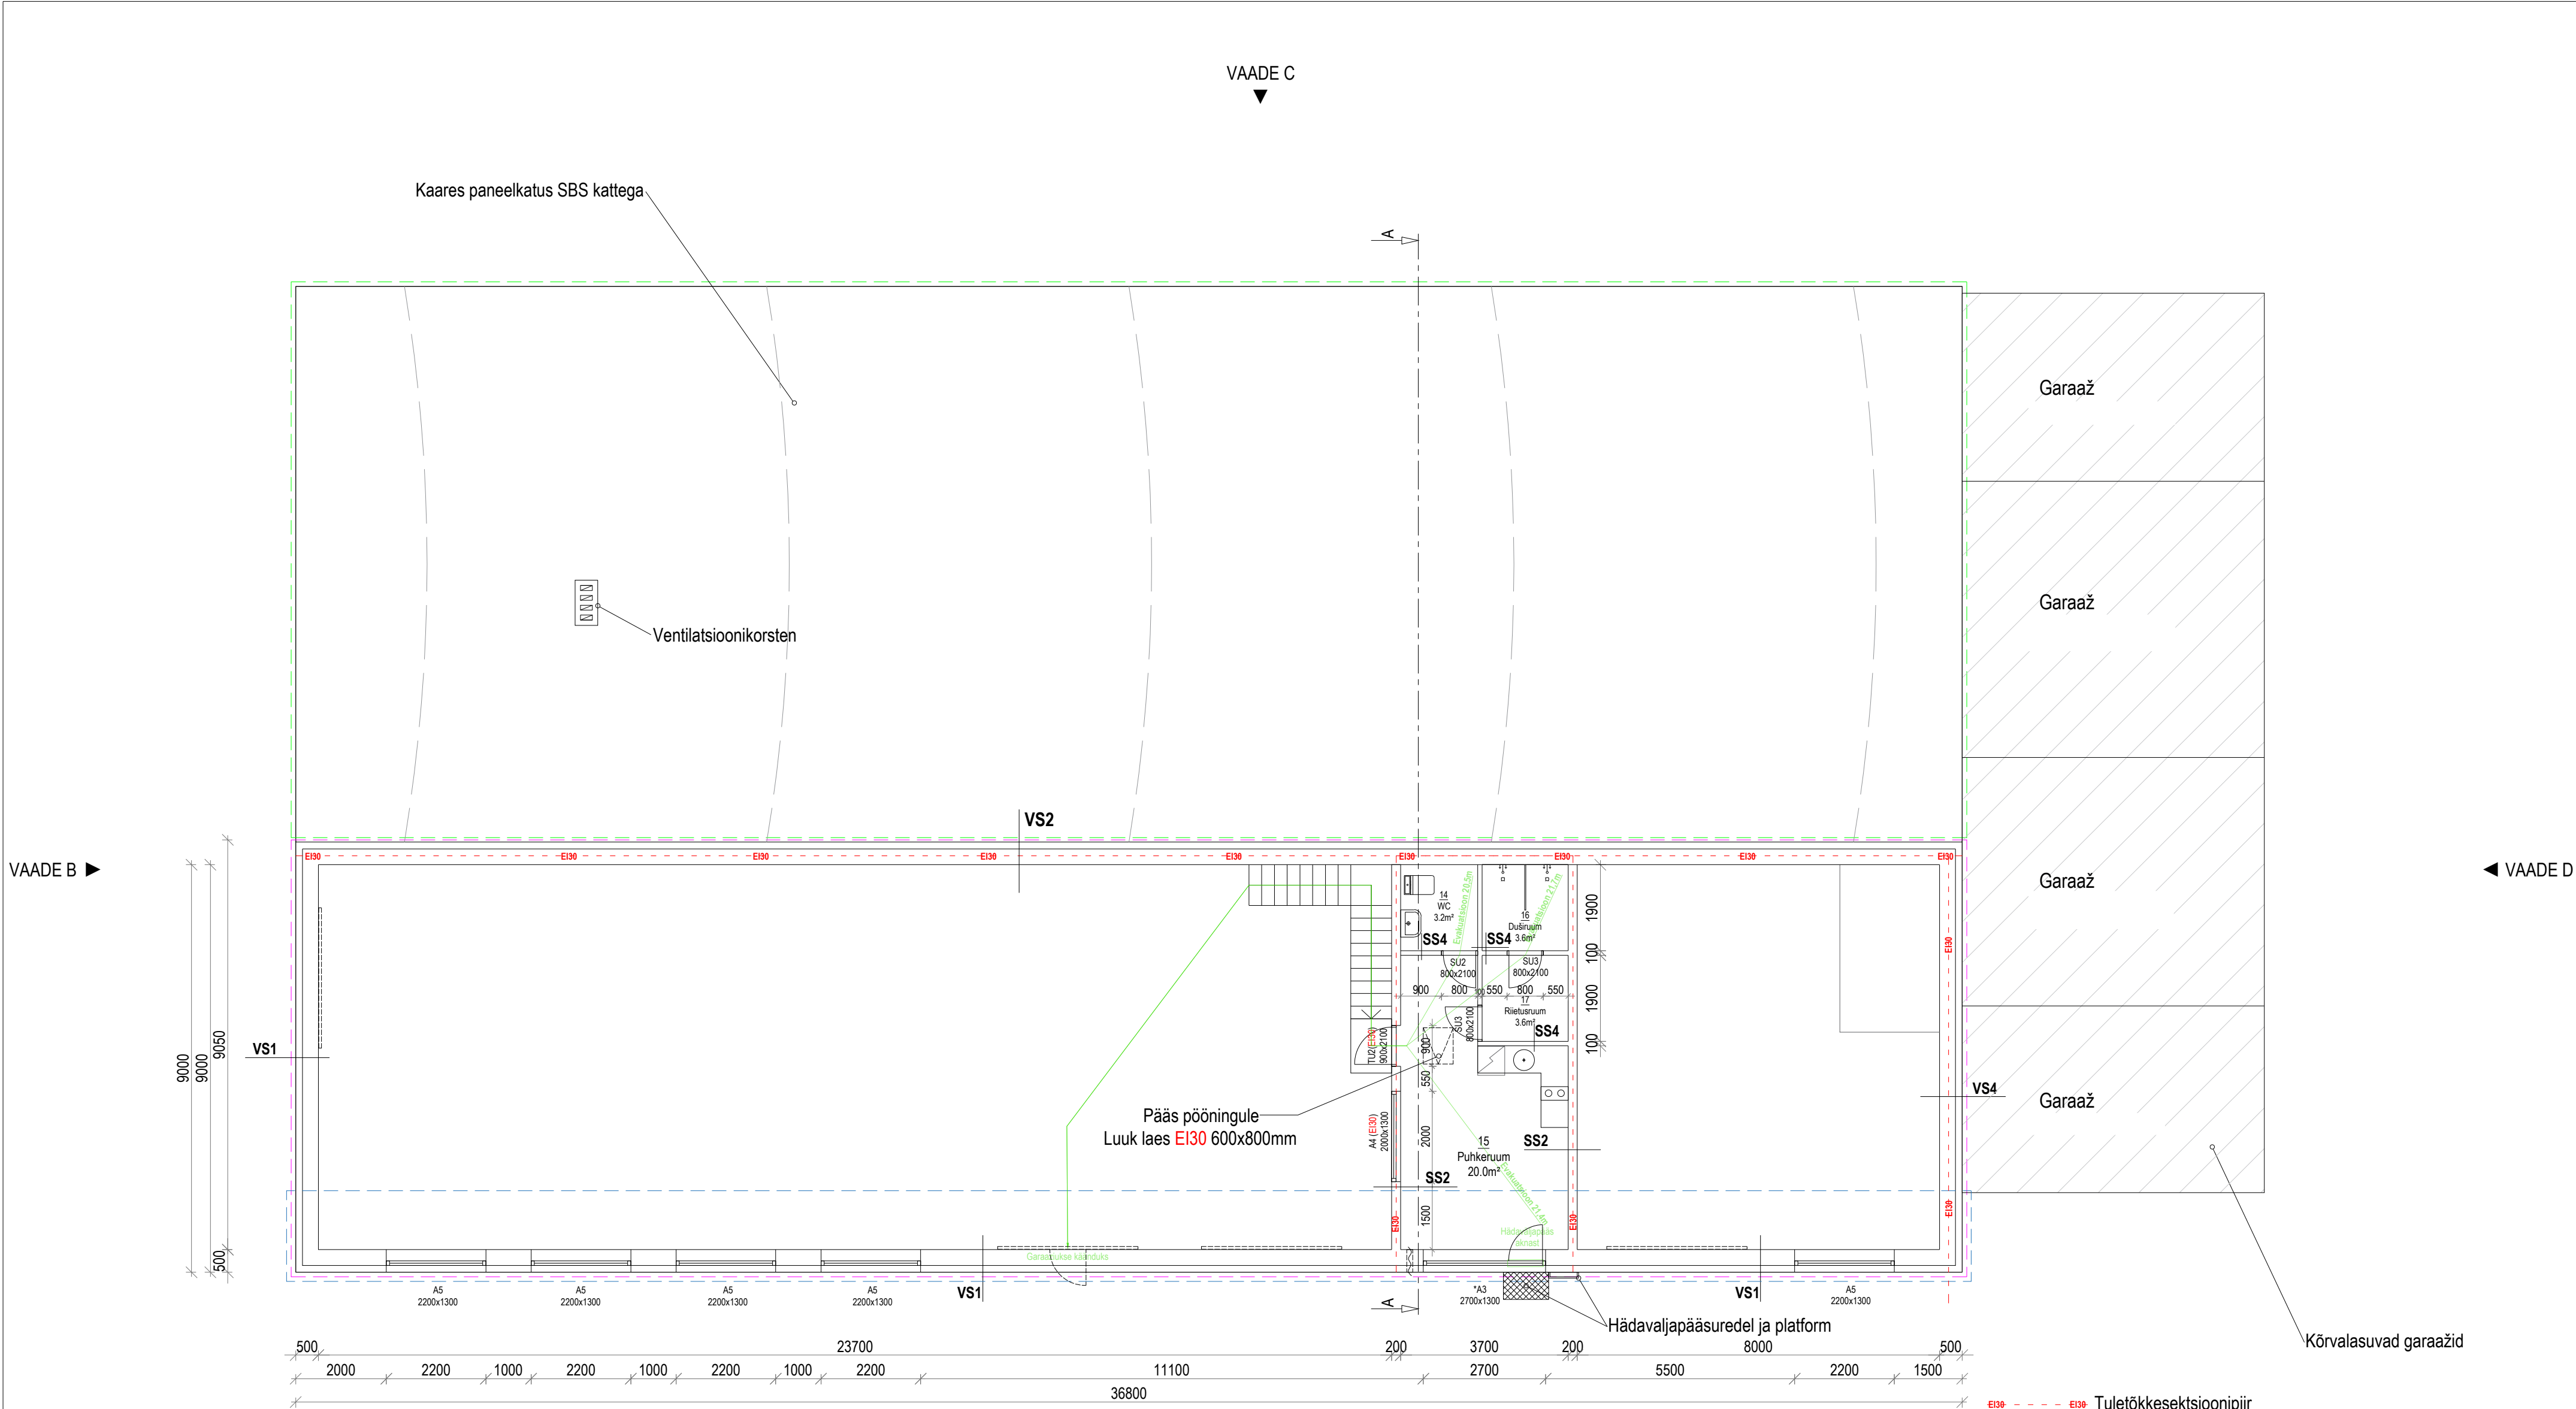

VS1 - Projekteeritav välissein
Trapetsprofiilplekk
Horisontaalne kuumtsingitud termoprofiil Z 100mm/
Soojustus PUR vaht 70mm
FIBO 3 plokk 350mm, sisepinnad puhasvuukmüüritis

VS2 - Projekteeritav välissein
Trapetsprofiilplekk
Horisontaalne kuumtsingitud termoprofiil Z 150mm/
Soojustus kivivill 150mm
FIBO 3 plokk 350mm, sisepinnad puhasvuukmüüritis

VS4 - Projekteeritav välissein
Trapetsprofiilplekk
Horisontaalne kuumtsingitud termoprofiil Z 150mm/
/Soojustus kivivill 150mm
*Autorem.koda 2 sein - FIBO 3 plokk 350mm, sisepinnad
puhasvuukmüüritis
*Rekonst.garaaž - Ol.olevad kiviseinad

SS1 - Sisesein
FIBO 3 plokk 200mm puhasvuukmüüritis


SS2 - Sisesein
Puhasvuukmüüritis (Garaaž)
FIBO 3 plokk 200mm
Siseviimistlus(Kontor; Puhkeruum)

SS4 - Sisesein
Siseviimistlus
Kipsplaat 13mm
Kergmetallkarkass/ kivivill 50mm
Kipsplaat 13mm
Siseviimistlus


VAADE A

Autoremonditöökoda		
Ruumide eksplik. 2.korrus		
Ruumi nr.	Ruumi nimetus	m²
14	WC	3.2
15	Puhkeruum	20.0
16	Duširuum	3.6
17	Riietusruum	3.6
KOKKU:		30.5

- EI30 - - - - - EI30 - Tuletõkkeseptsioonipiir
- Rekonstrueeritav garaaž
 - Autoremonditöökojaks ümberehitatavad ja laiendatavad garaažiosad
 - Ehitusalune pind laieneb laiuses 1,8m võrra
 - Ol. olevaid kõrvalasuvaid garaaže antud projekti raames ei muudeta

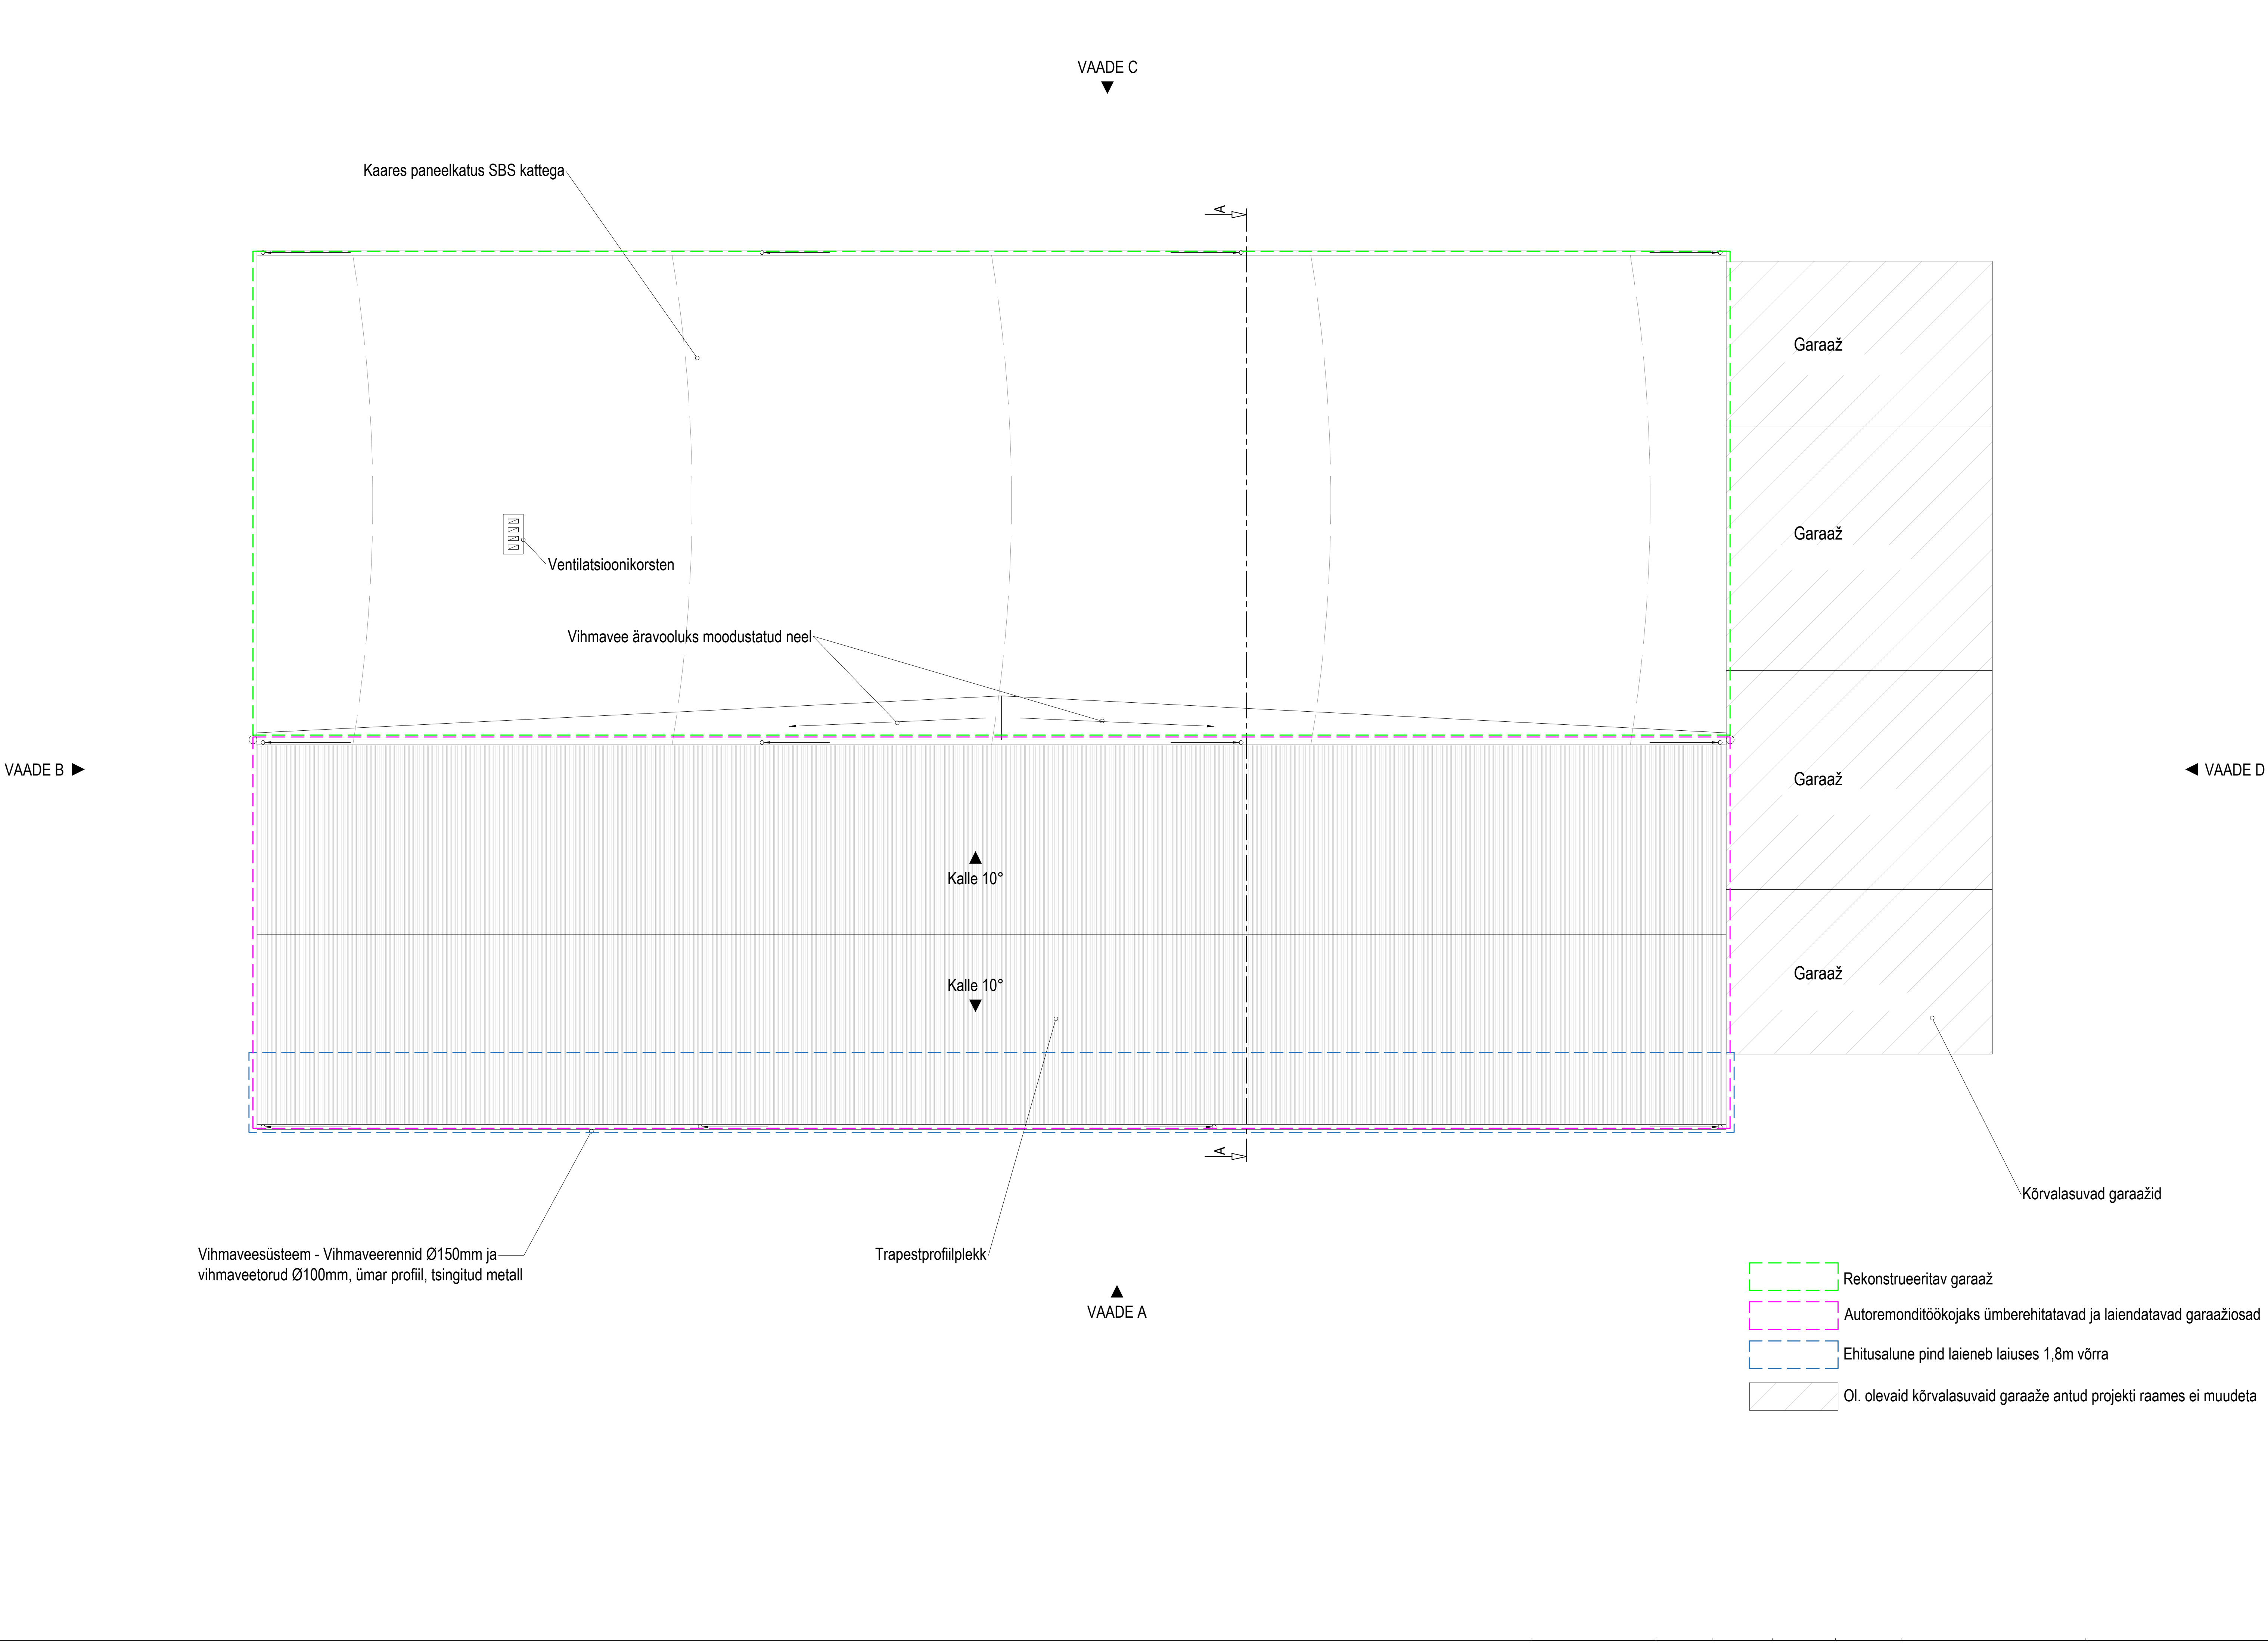

Kaares paneelkatus SBS kattega

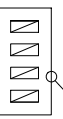

Ventilatsioonikorsten

Vihmavee äravooluks moodustatud neel

Kalle 10°

Kalle 10°

Trapestprofiilplekk

Vihmaveesüsteem - Vihmaveerennid Ø150mm ja vihmaveetorud Ø100mm, ümar profiil, tsingitud metall

Garaaž

Garaaž


Garaaž

Garaaž

Kõrvalasuvald garaažid

- Rekonstrueeritav garaaž
- Autoremonditöökojaks ümberehitatavad ja laiendatavad garaažiosad
- Ehitusalune pind laieneb laiuses 1,8m võrra
- Ol. olevaid kõrvalasuvald garaaže antud projekti raames ei muudeta

Lõige A-A

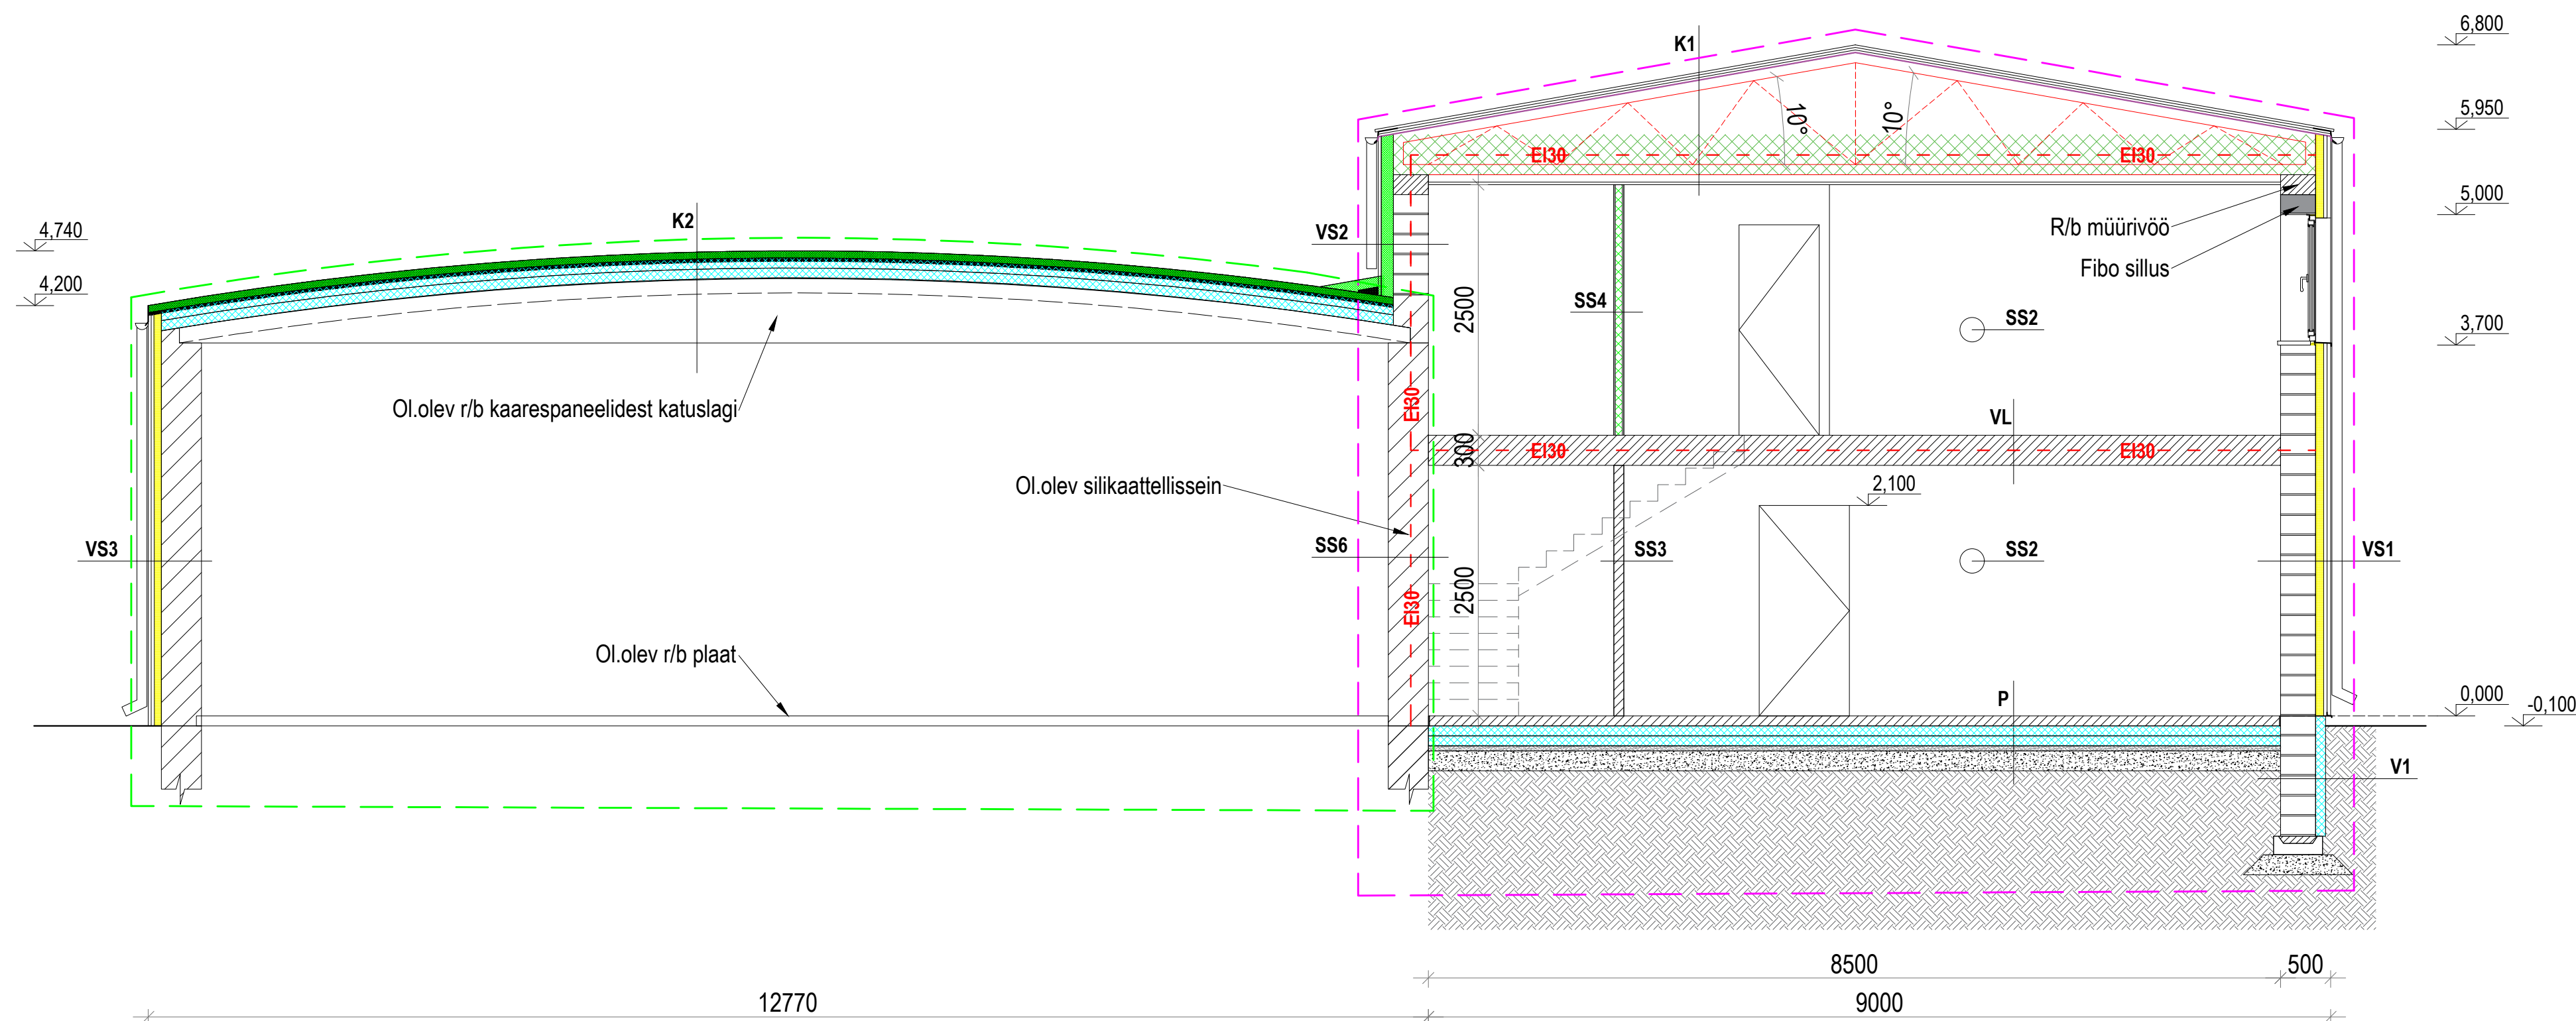

V1 - Vundament
Vundamendi soojustus EPS120 100mm + soklikrohv
Hüdroisolatsioonimastiks
FIBO 5 vundamendiplokk 350mm

VS1 - Välissein
Trapetsprofiilplekk
Horisontaalne tsingitud metallprofiilkarkass 70mm
Soojustus PUR vaht, 70mm
FIBO 3 plokk 350mm, sisepinnad puhasvuukmüüritis

VS2 - Projekteeritav välissein
Trapetsprofiilplekk
Horisontaalne kuumtsingitud termoprofiil Z 100mm/
Soojustus kivivill 150mm
FIBO 3 plokk 350mm, sisepinnad puhasvuukmüüritis

VS3 - Välissein
Trapetsprofiilplekk
Horisontaalne tsingitud metallprofiilkarkass, 70mm
Soojustus PUR vaht, 70mm
Ol.olev silikaattellissein

SS2 - Sisesein
Puhasvuukmüüritis (Garaaž)
FIBO 3 plokk 200mm
Siseviimistlus(Kontor; Puhkeruum)

SS3 - Sisesein
Siseviimistlus
Kergmetallkarkass/ kivivill 50mm
Siseviimistlus

SS4 - Sisesein
Siseviimistlus
Kipsplaat 13mm
Kergmetallkarkass/ kivivill 50mm
Kipsplaat 13mm
Siseviimistlus

SS6 - Ol.olev silikaattellis 400mm
Projekteeritav viimistlus, krohv + värv
(Autoremonditöökoda)



K1 - Katus
Trapetsprofiilplekk
Horisont.roov 25x100mm
Vertik.roov 45x45
Katusekatte aluskate, hingav
Tehasetoodetud puitfermid
Fermidevaheline soojustus, puistevill 300mm
Ehituskile
metallkarkass, s=400mm
Fermacell Firepanel plaat 12.5mm, vuugid täita tulekindla mastiksiga

K2 - Katus
SBS katusekate, 2 kihti
PAROC ROB 80(t) tuulutus soontega kivivillaplaat 30mm
Soojustus EPS120 100+100mm
Ol.olevad r/b kaarespaneelid
Viimistlus

VL - Vahelagi
Põrandakate
Põrandaküttetorudega vahtplastplaat
OSB 22mm
Laetalad 45x195mm, s=400mm
Kipsplaat 2x12.5mm
Viimistlus

P- Põrand
R/b plaat 100mm põrandaküttetorustikuga
Ehituskile 0,2mm
EPS120 100+100mm
Tihendatud liiv 50mm
Tihendatud kruus 200mm
Tihendatud pinnas


E130 - - - E130 Tuletõkkesektsioonipiir
[Green dashed line] Rekonstrueeritav garaaž
[Pink dashed line] Autoremonditöökojaks ümberehitatavad ja laiendatavad garaažiosad

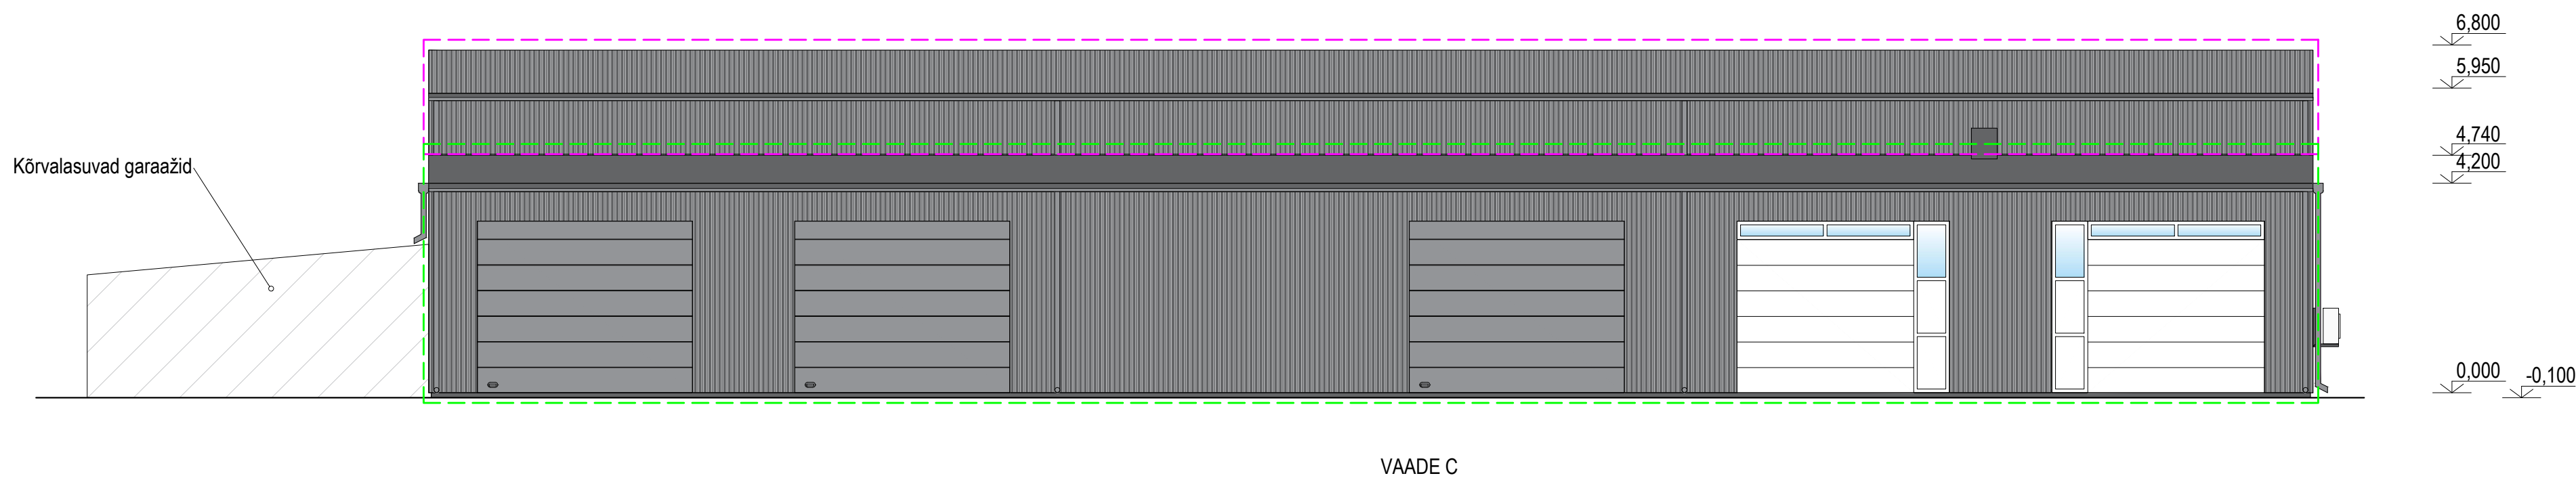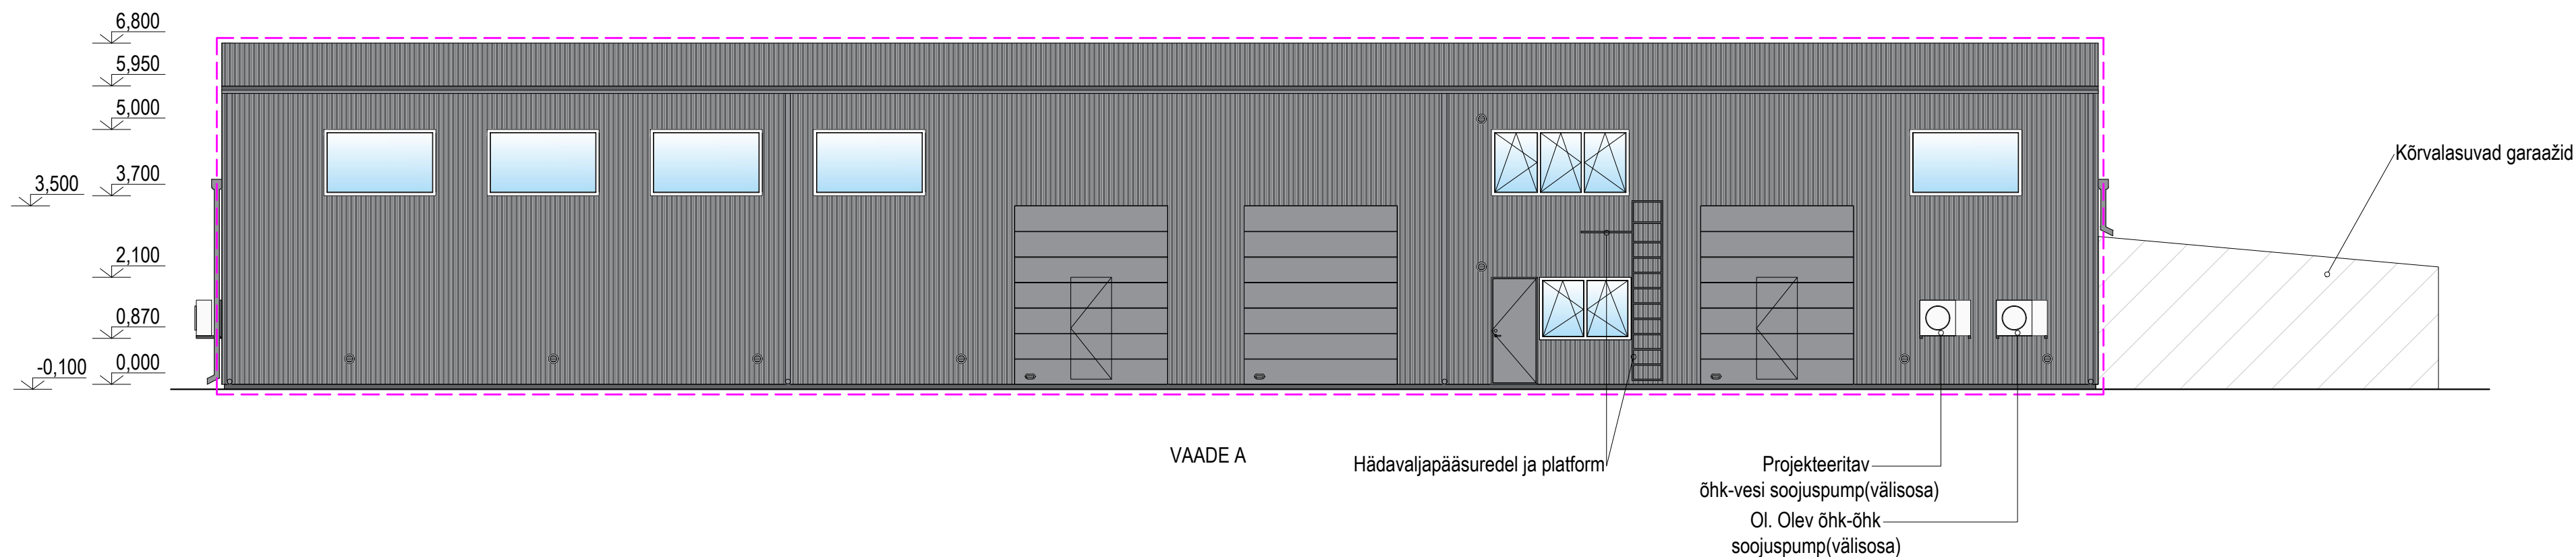


- Rekonstrueeritav garaaž
- Autoremonditöökojaks ümberehitatavad ja laiendatavad garaažiosad
- Ol. olevaid kõrvalasuvaid garaaže antud projekti raames ei muudeta

Hoonete välisviimistlus:
Katusekate - Trapetsprofiilplekk/ Toon tumehall
Vihmaveesüsteem - Ümar, tsingitud metall/ Toon tumehall
Fassaad - Trapetsprofiilplekk, vertikaalne/ Toon tumehall
Uksed - Garaažitõstuksed/ Toon hall; Metallkäänduks/ Toon hall
Aknad - PVC raamid/ Toon valge
Sokkel - Krohv/ Toon hall


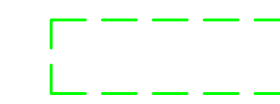


-  Rekonstrueeritav garaaž
-  Autoremonditöökojaks ümberehitatavad ja laiendatavad garaažiosad
-  Ol. olevaid kõrvalasuvaid garaaže antud projekti raames ei muudeta



Hoonete välisviimistlus:
Katusekate - Trapetsprofiilplekk/ Toon tumehall
Vihmaveesüsteem - Ümar, tsingitud metall/ Toon tumehall
Fassaad - Trapetsprofiilplekk, vertikaalne/ Toon tumehall
Uksed - Garaažitõstuksed/ Toon hall; Metalkäänduks/ Toon hall
Aknad - PVC raamid/ Toon valge
Sokkel - Krohv/ Toon hall

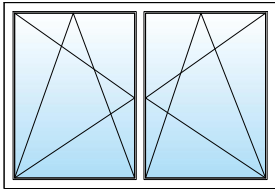


A1 (ol.olev aken tellijal)
Avamõõt: 1800x1300(h)mm
Lengi materjal: PVC, valge
Klaas: 2xpakett
Lukustus: Link
Avatavus: Küljelt;
Ülalt/ Sisse
Kogus: 1

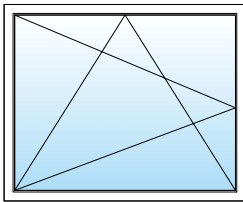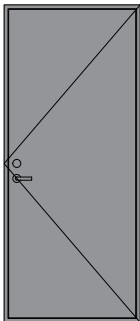


A2 **EI30**
Avamõõt: 1800x1300(h)mm
Lengi materjal: PVC, valge
Klaas: 2xpakett
Lukustus: Link
Avatavus: Küljelt;
Ülalt/ Sisse
Kogus: 1

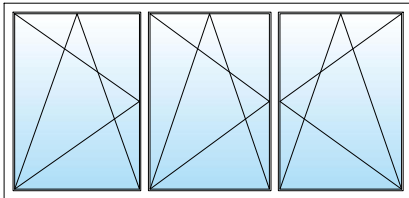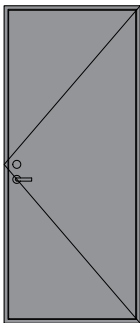



A3 (ol.olev aken tellijal)
Avamõõt: 2700x1300(h)mm
Lengi materjal: PVC, valge
Klaas: 2xpakett
Lukustus: Link
Avatavus: Küljelt;
Ülalt/ Sisse
Kogus: 1

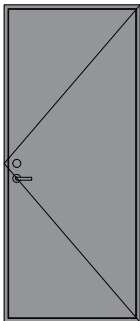

A4 **EI30**
Avamõõt: 2000x1300(h)mm
Lengi materjal: Metall
Lengi värvitoon: Valge
Klaas: Tuletõkkeklaas
Lukustus: Ei
Avatavus: Ei
Kogus: 1

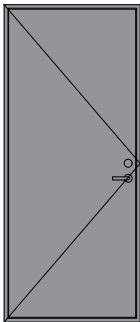

A5
Avamõõt: 2200x1300(h)mm
Lengi materjal: PVC, valge
Klaas: 2xpakett
Lukustus: Ei
Avatavus: Ei
Kogus: 5

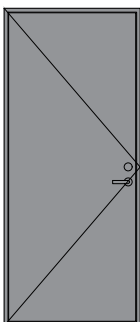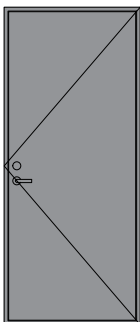

VU
Avamõõt: 900x2100(h)mm
Materjal: Metall
Lukustus: ASSA 565, link+südamik
Värvitoon: Helehall
Käeliskus: Parem/ Välja
Kogus: 1


SU1
Avamõõt: 900x2100(h)mm
Materjal: Metall
Lukustus: ASSA 565, link+südamik
Värvitoon: Helehall
Käeliskus: Parem
Kogus: 1

SU2
Avamõõt: 800x2100(h)mm
Materjal: Metall
Lukustus: ASSA 565, link+südamik
Värvitoon: valge
Käeliskus: Parem
Kogus: 2

SU3
Avamõõt: 800x2100(h)mm
Materjal: Metall
Lukustus: ASSA 565, link+südamik
Värvitoon: valge
Käeliskus: Vasak
Kogus: 2

TU1 **EI30** (Tuletõkkeuks)
Avamõõt: 900x2100(h)mm
Materjal: Metall
Lukustus: ASSA 565, link+südamik
Värvitoon: Helehall
Käeliskus: Parem
Kogus: 1

TU2 **EI30** (Tuletõkkeuks)
Avamõõt: 900x2100(h)mm
Materjal: Metall
Lukustus: ASSA 565, link+südamik
Värvitoon: Helehall
Käeliskus: vasak
Kogus: 2

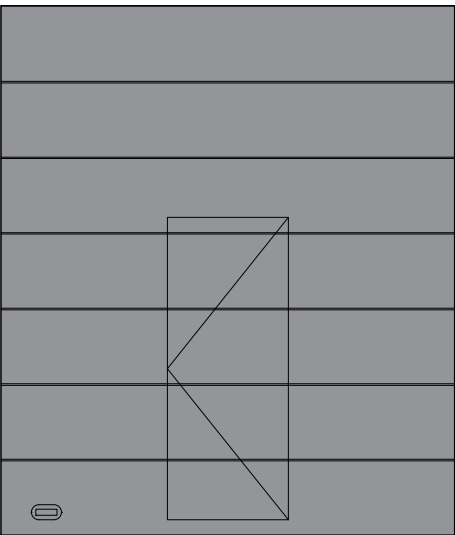

Garaaži tõstuks
Avamõõt(valgusava): 3000x3500(h)mm
Materjal: Metall
Värvitoon: Helehall
Lukustus: Seest, standard
Avanemine: Sisse, siinidel lae alla +
käänduks standardlukuga, välja, parem
Kogus: 2



Garaaži tõstuks
Avamõõt(valgusava): 3000x3500(h)mm
Materjal: Metall
Värvitoon: Helehall
Lukustus: Seest, standard
Avanemine: Sisse, siinidel lae alla
Kogus: 2

Garaažide hoone



Garaaži tõstuks
Avamõõt(valgusava): 2420x3000(h)mm
Materjal: Metall
Värvitoon: Helehall
Lukustus: Seest, standard
Avanemine: Sisse, siinidel lae alla
Kogus: 1



Garaaži tõstuks
Avamõõt(valgusava): 4200x3350(h)mm
Materjal: Metall
Värvitoon: Helehall
Lukustus: Seest, standard
Avanemine: Sisse, siinidel lae alla
Kogus: 3

NB! Näidatud on avade mõõdud!
Ol.olevate akende mõõdud kontrollida enne avade ladumist
Kõik avad üle kontrollida enne uute avatäidete tellimist