


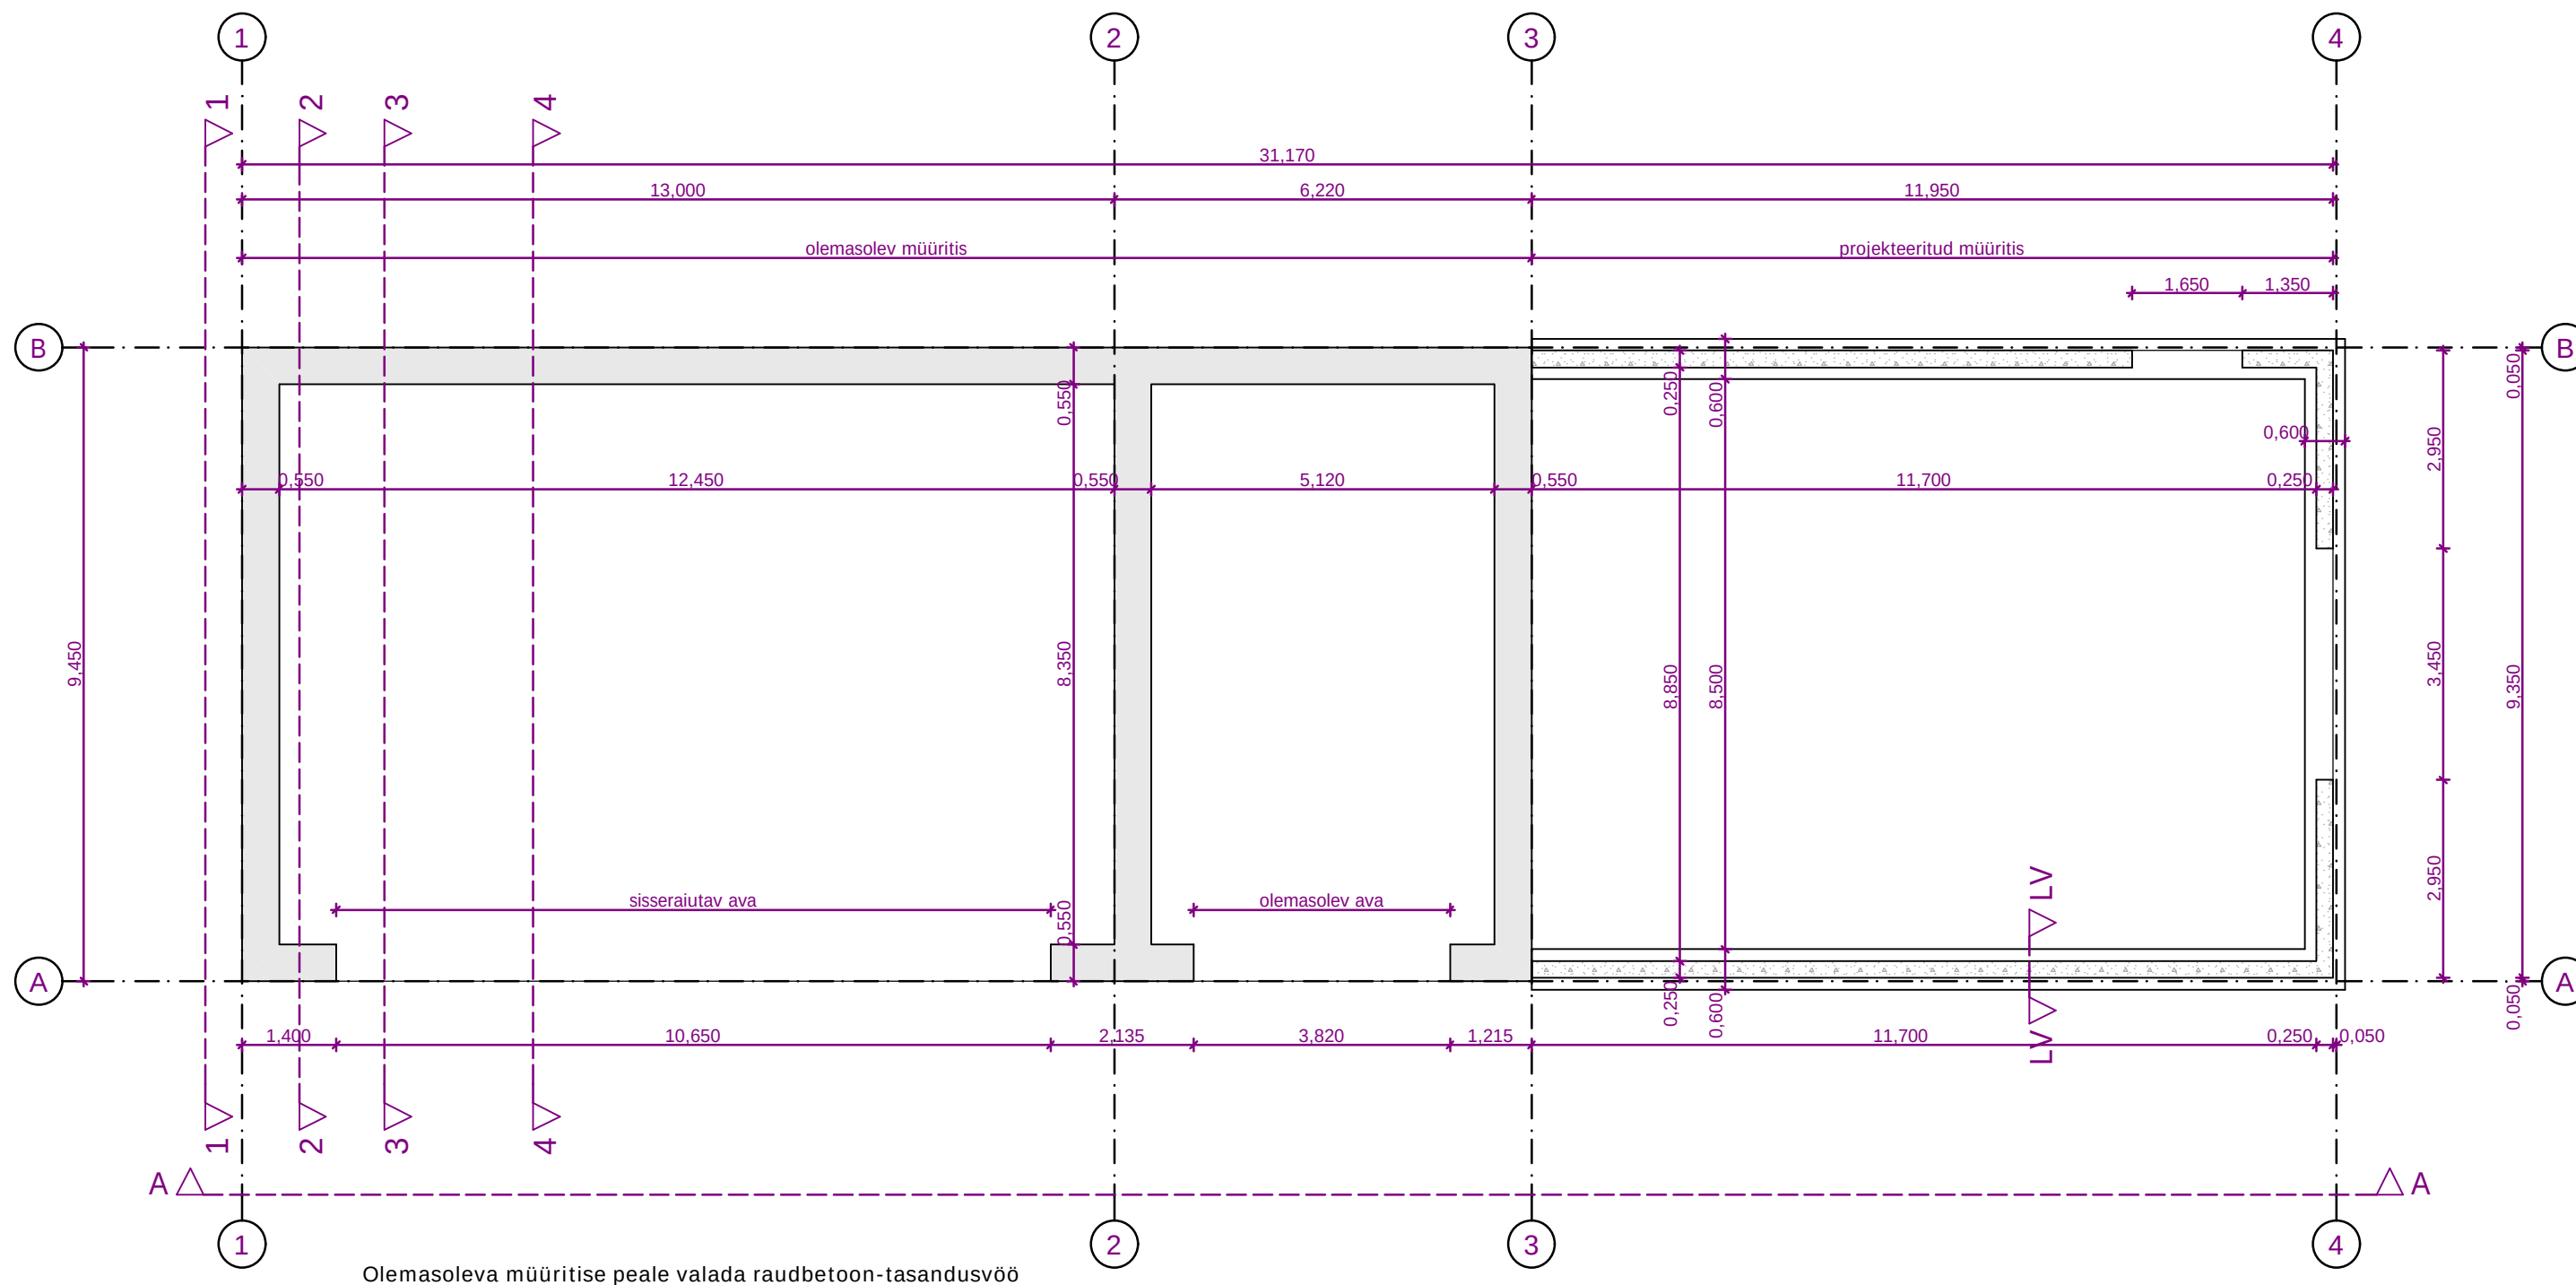

ABIHOONE
Müüritise plaan
1:100
Joonis 1