


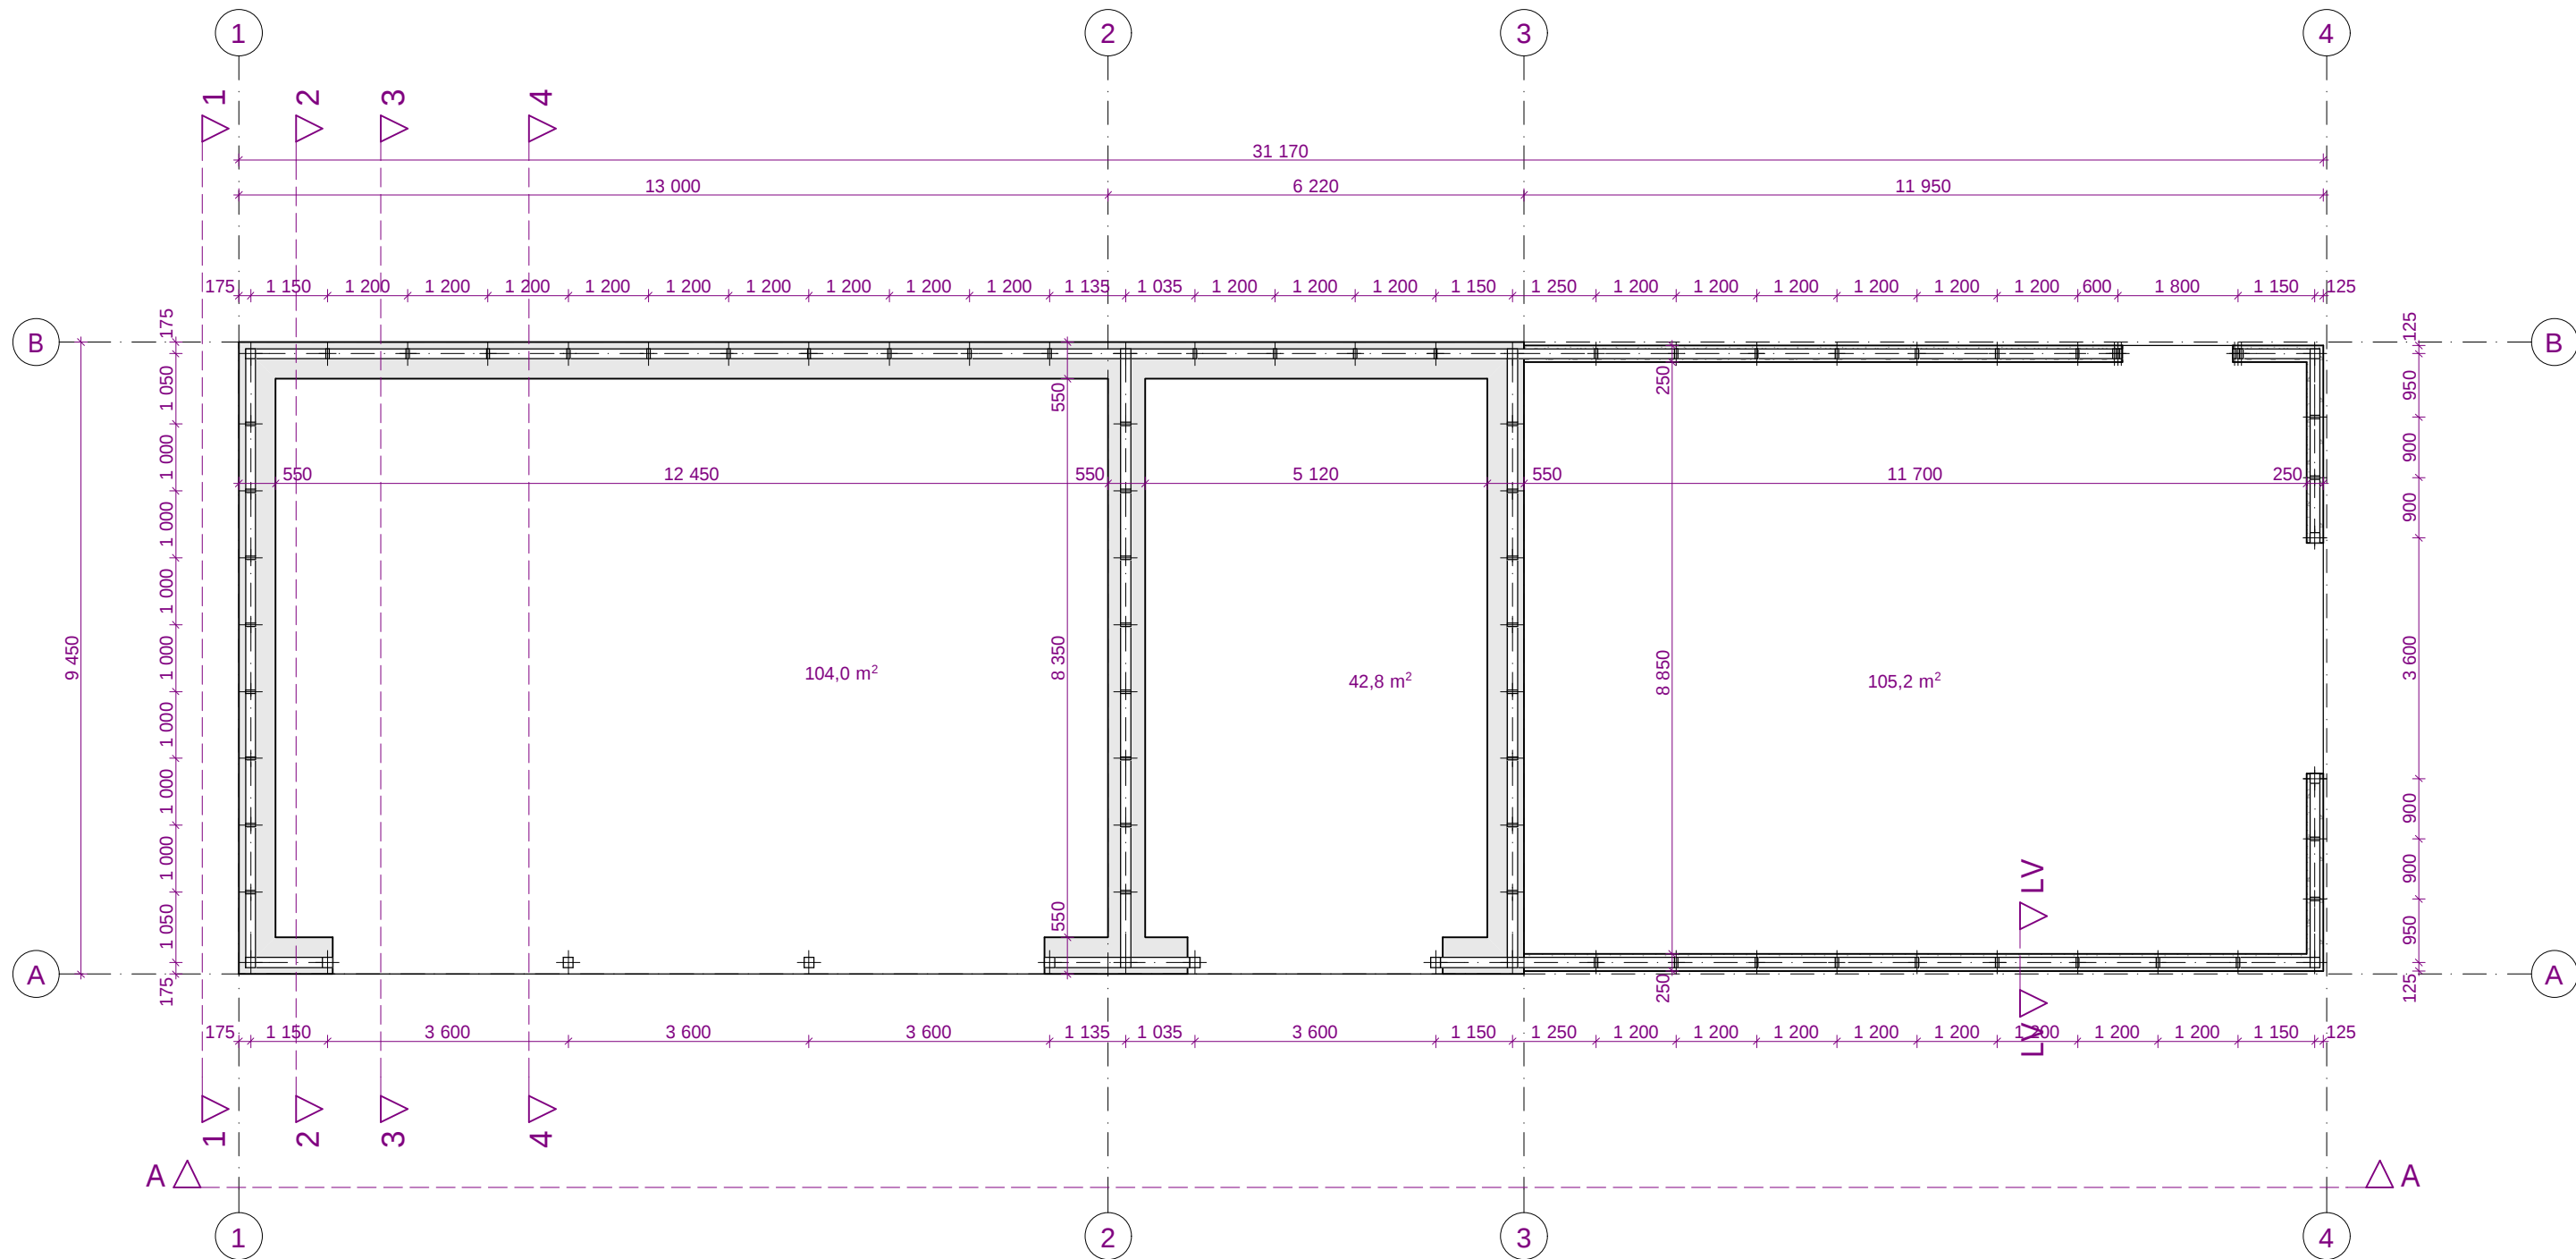

ABIHOONE
Sõrestiku plaan
1:100
Joonis 2