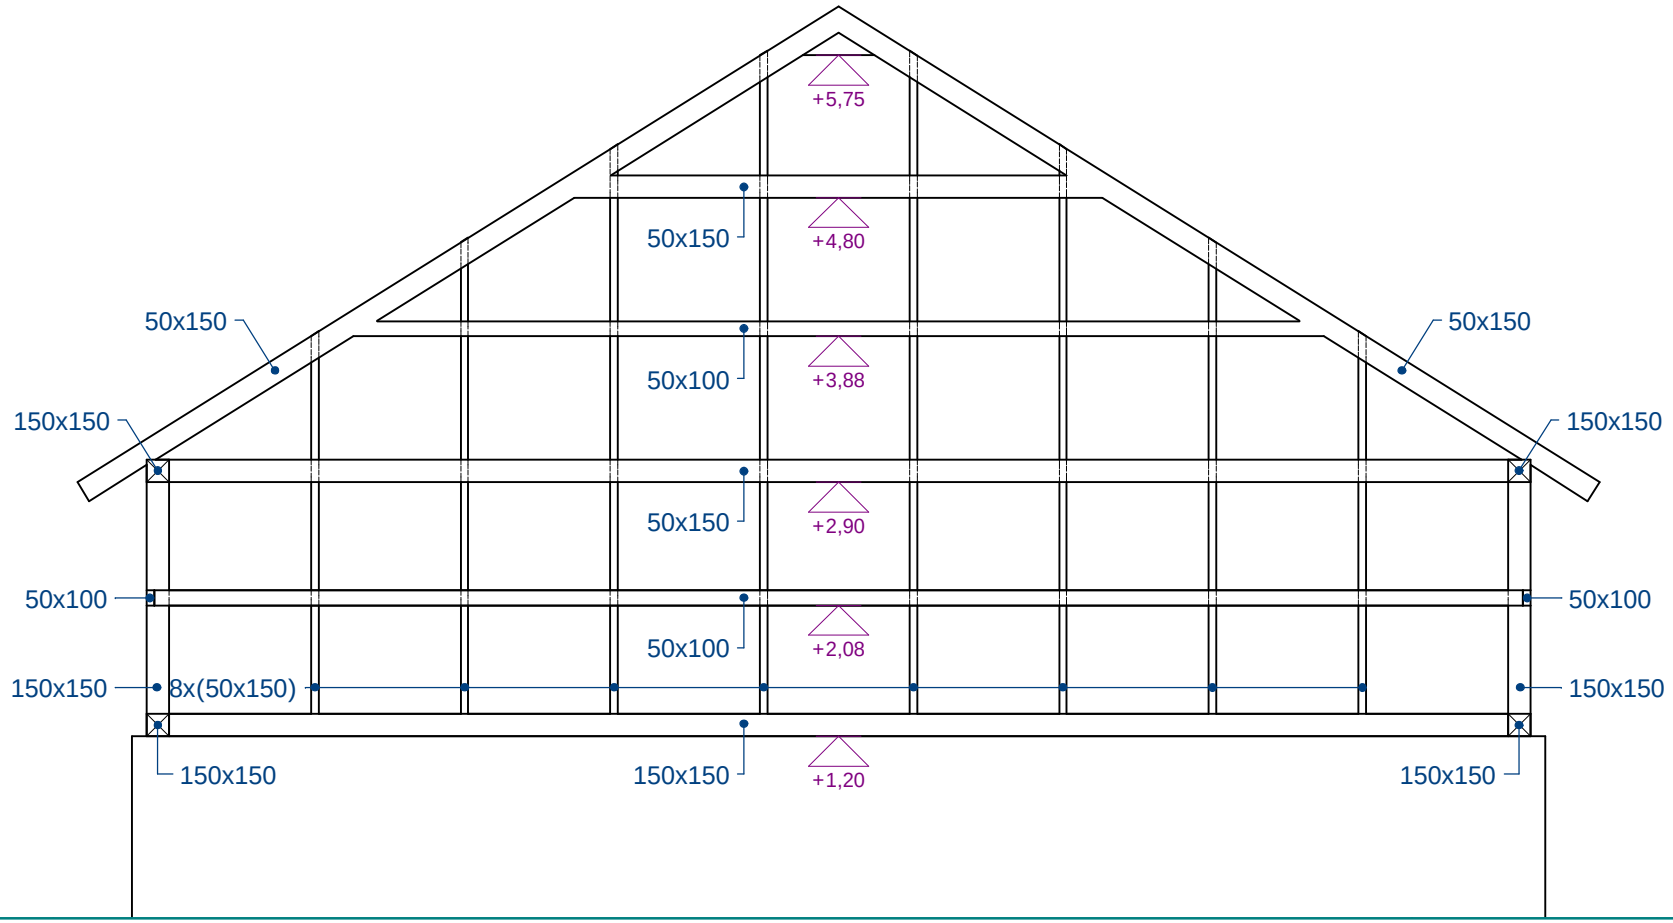

ABIHOONE

Lõige 1-1. Raami skeem RS

1:50

Joonis 4