


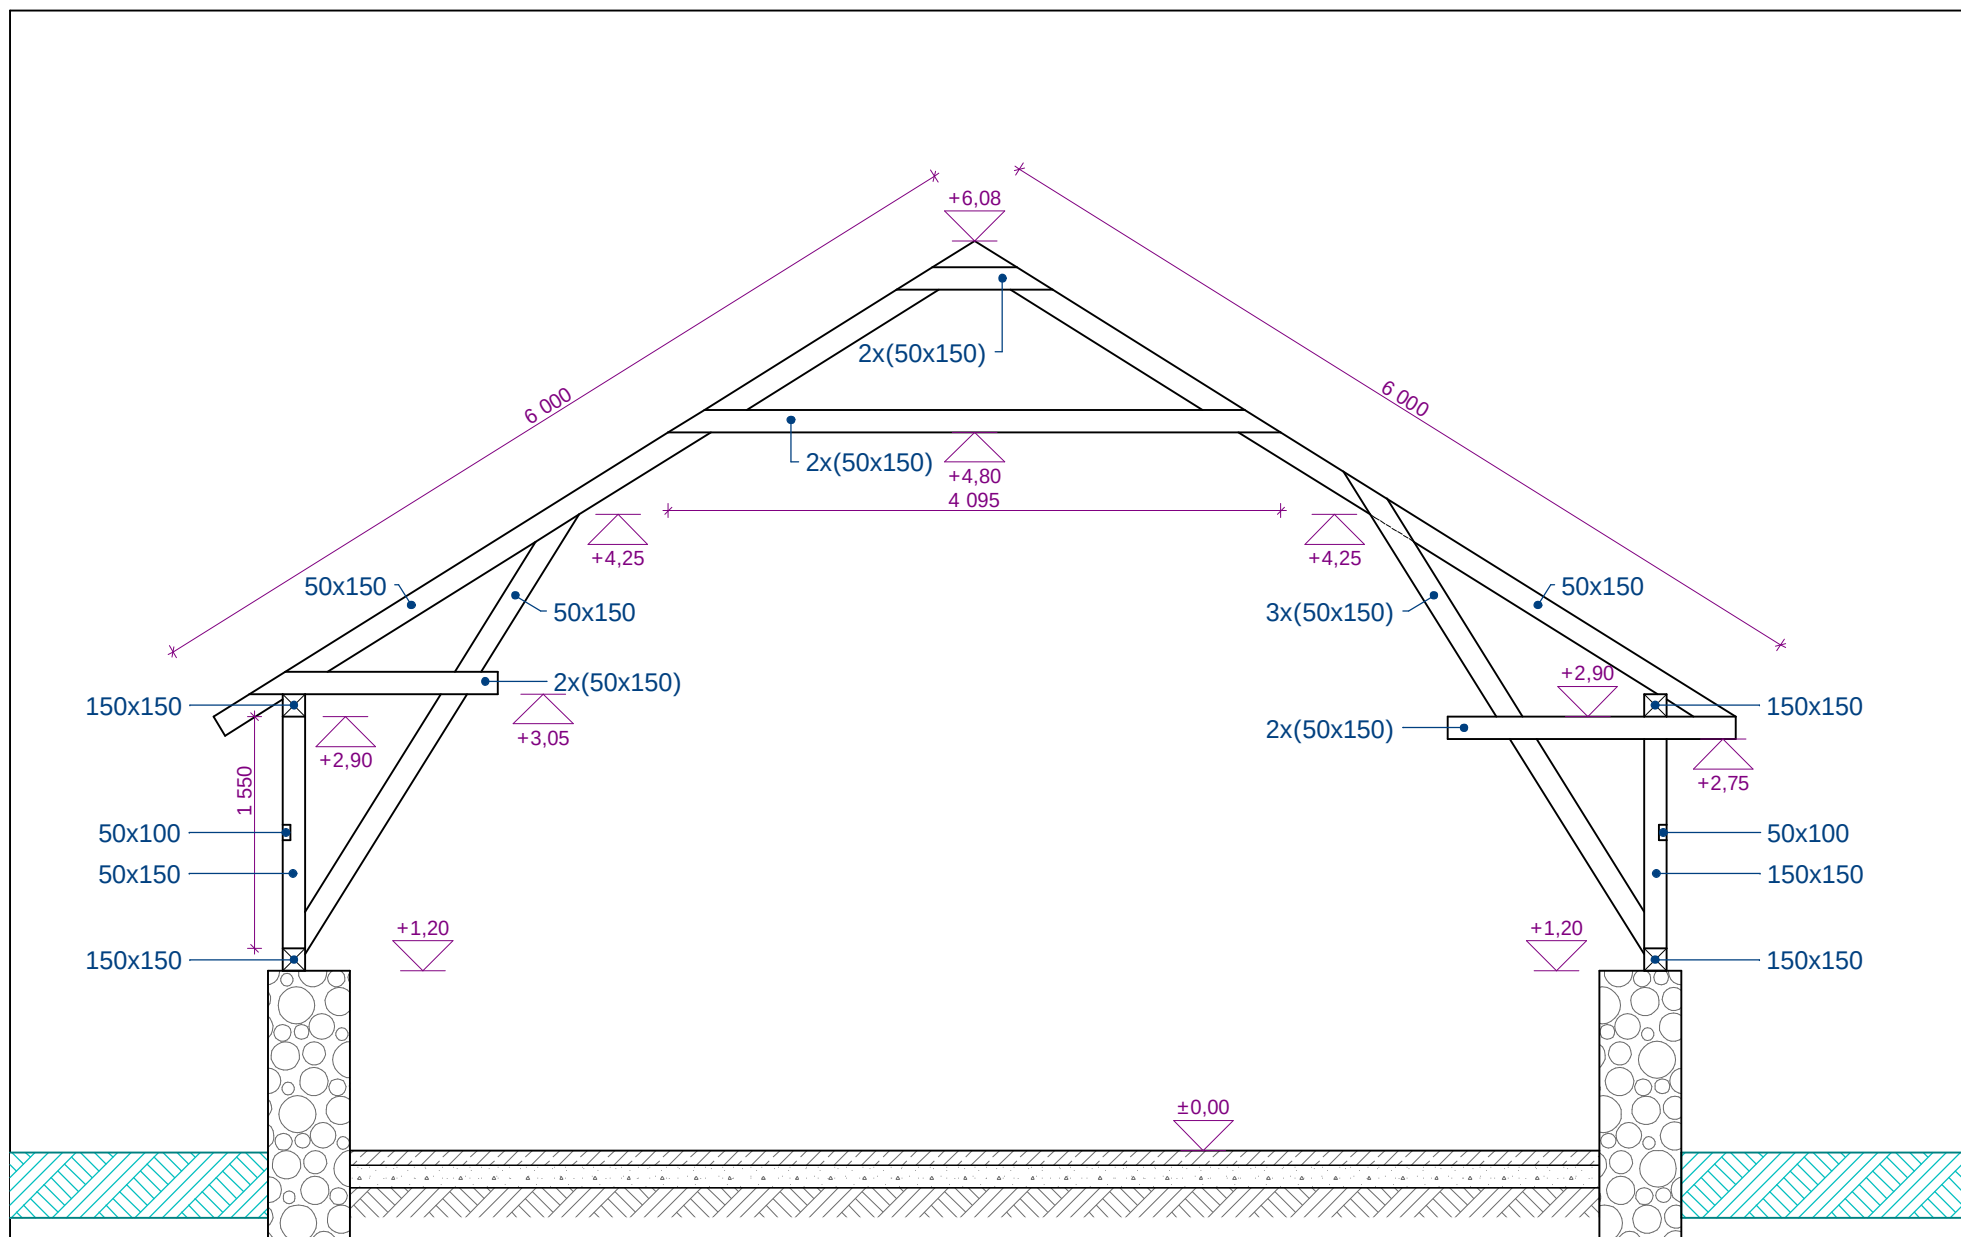

ABIHOONE

Lõige 2-2. Raami skeem R1

1:50

Joonis 5