


Ühendused

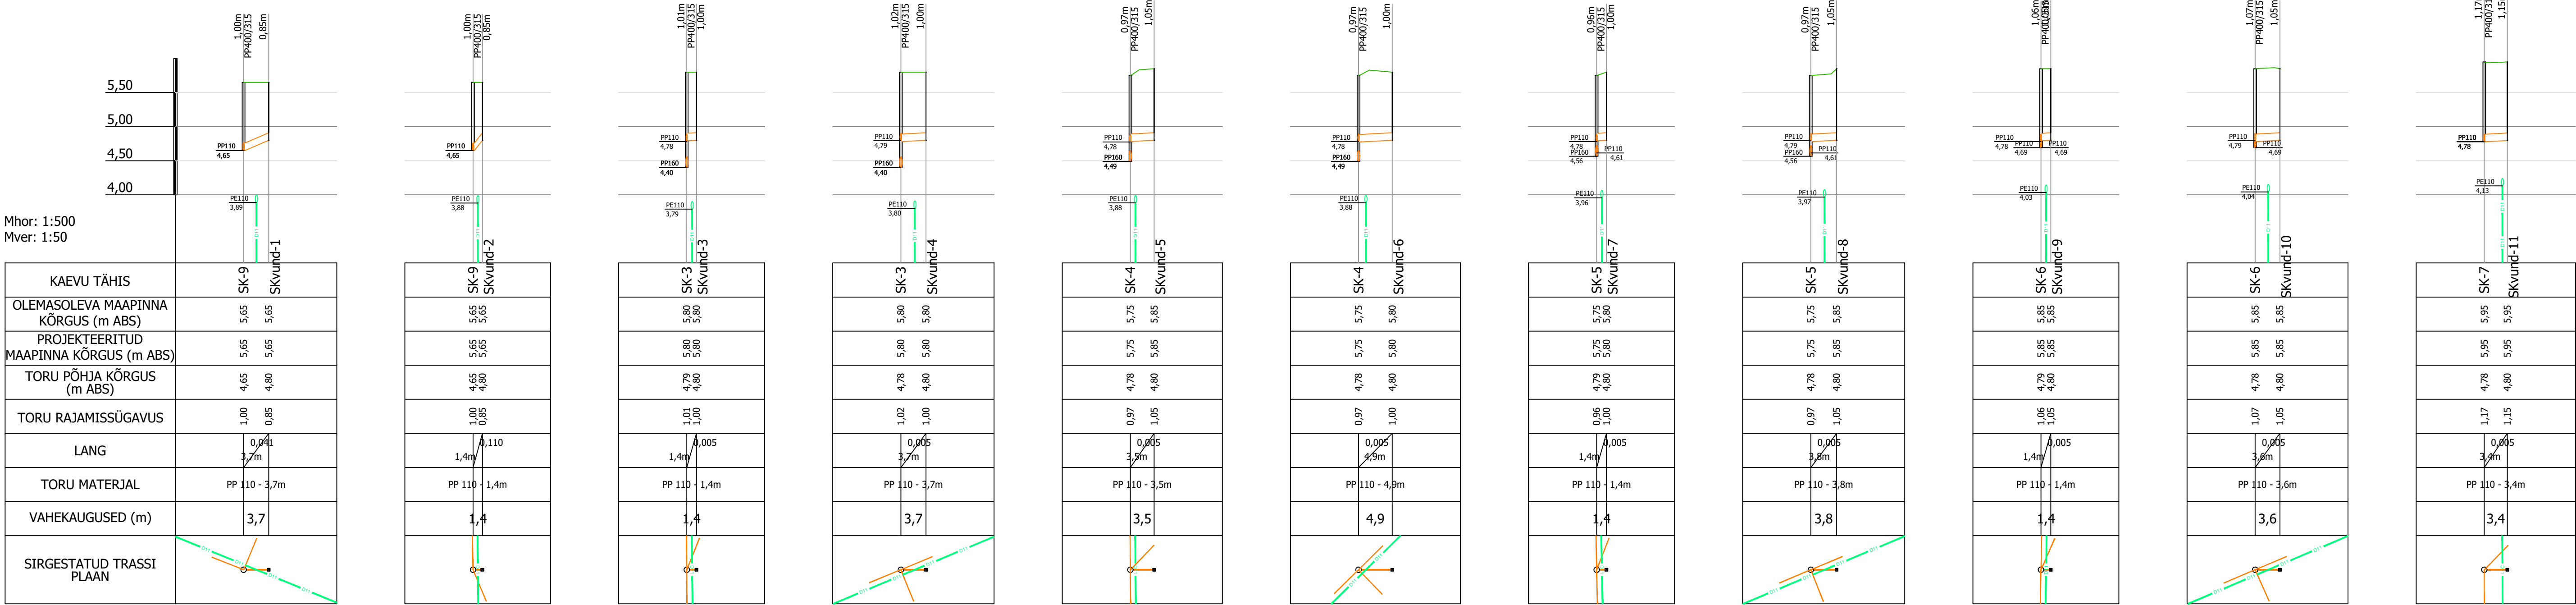

 TERMOPILT PROJEKTEERIMISTOOD Suur-Jõe tn 63, Pärnu Tel (+372) 6016500 www.termopilt.ee TERMOPILT OÜ Registrikood: 11216921 MTR: EEP000638 TEL003100	Tellija: Pärnu linn, Ilvese tn 32//34 korteriühistu			Töö nr.	Staadium
	Töö nimetus: Sademevee kanalisatsioon ja drenaaž Ilvese tn 32//34, Pärnu linn, Pärnu linn			1142	PP
	Joonise nimetus: Pikiprofiil Sademeveetorustiku ühendused			Kaust nr. VKV-12	
				Joonise nr: 6-03	
	Projekti juht	M. Juursalu	/allkirjastatud digitaalselt/	Mõõtkava:	
	Vastutav spets.	L-L. Juursalu	/allkirjastatud digitaalselt/	1:50/1:500	
				Trükitud: 30.09.2024	
Faili nimi: 1142_PP_VKV.dwg					