


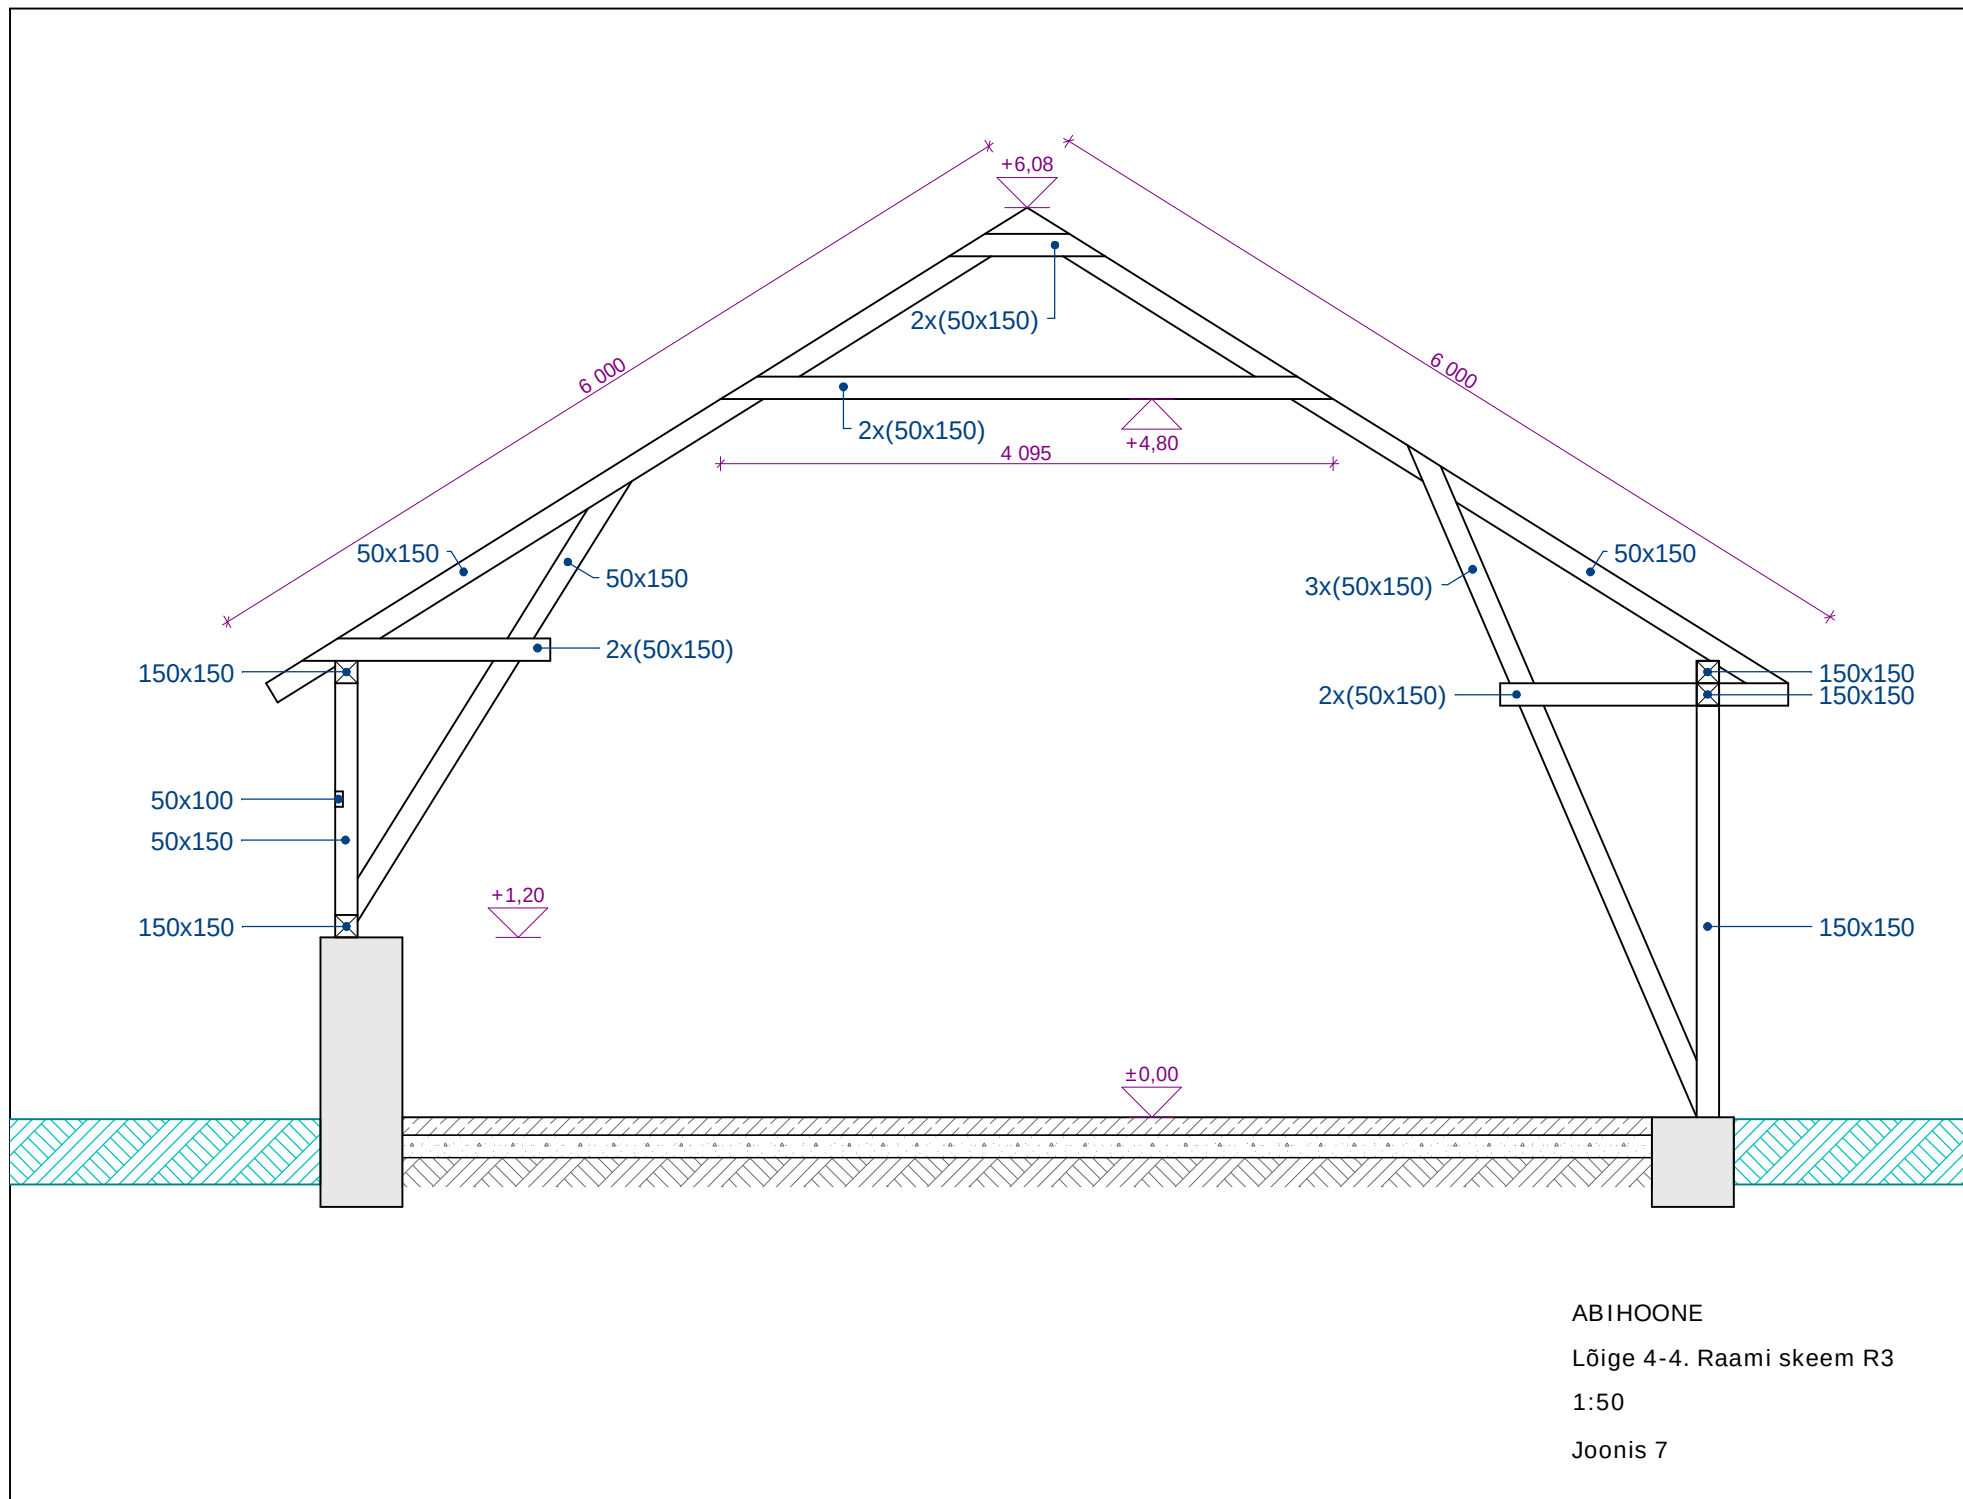

ABIHOONE
Lõige 4-4. Raami skeem R3
1:50
Joonis 7