
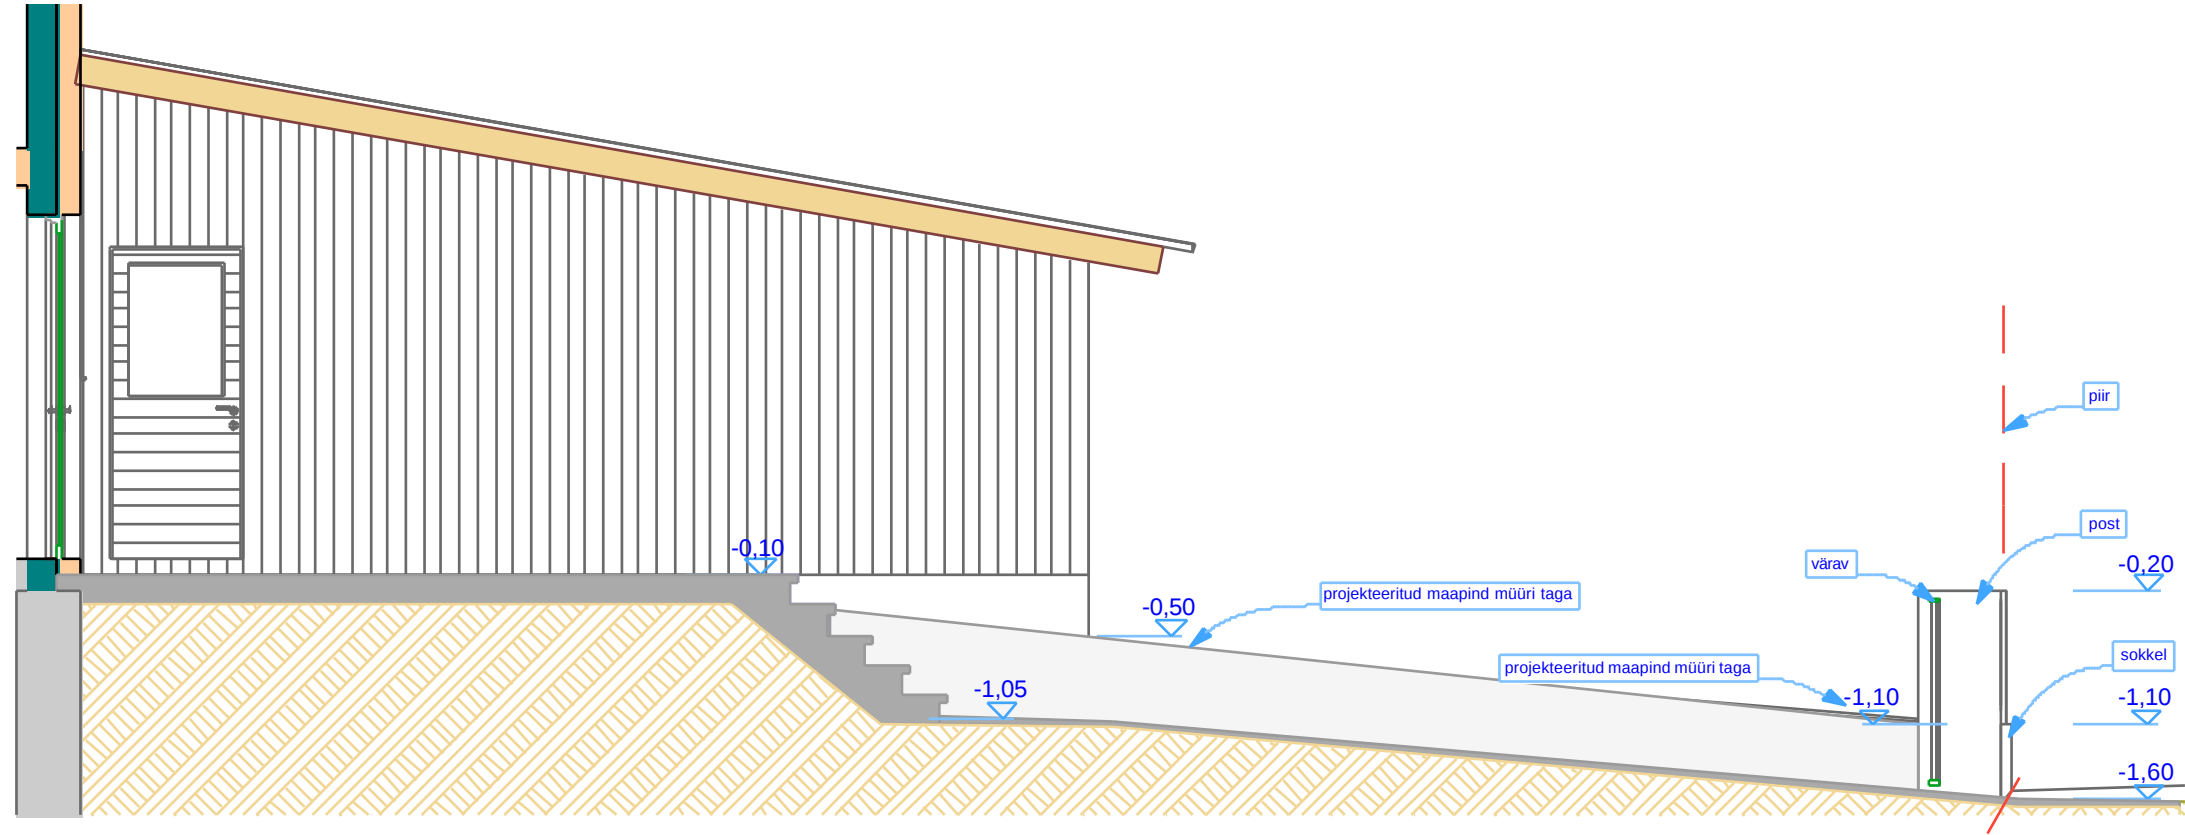


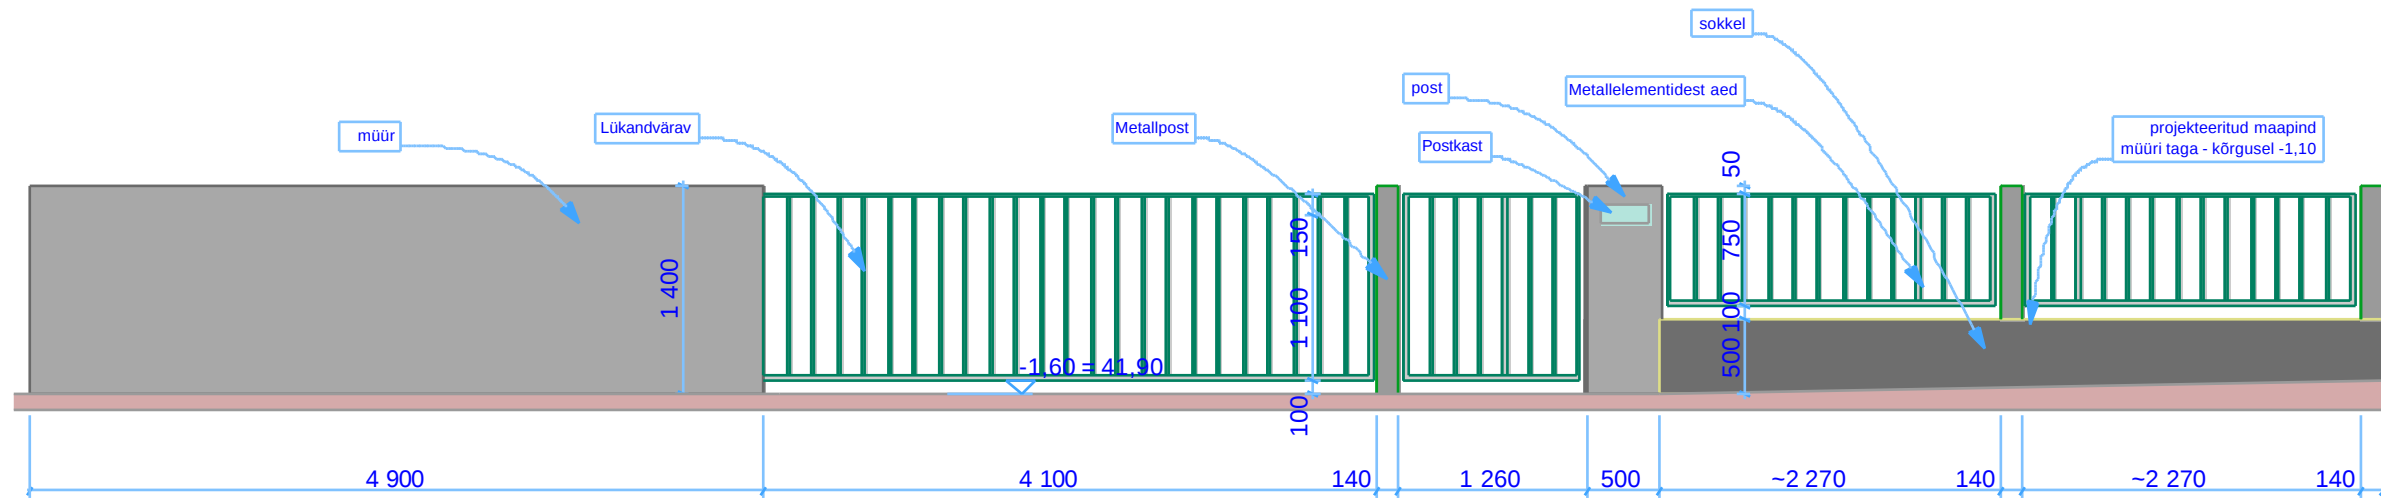

 arhitektibüroo Helmi Sakkov Tel. 7441836 5065548 heni@hiir.ee www.hiir.ee Kloostri 2 TARTU 1007	29.03.2007	Saue vald, Laagri alevik Eramu Nirgi tn.3 EELPROJEKT	PIIRE	1:50
	Arhitekt: H.Sakkov			11