


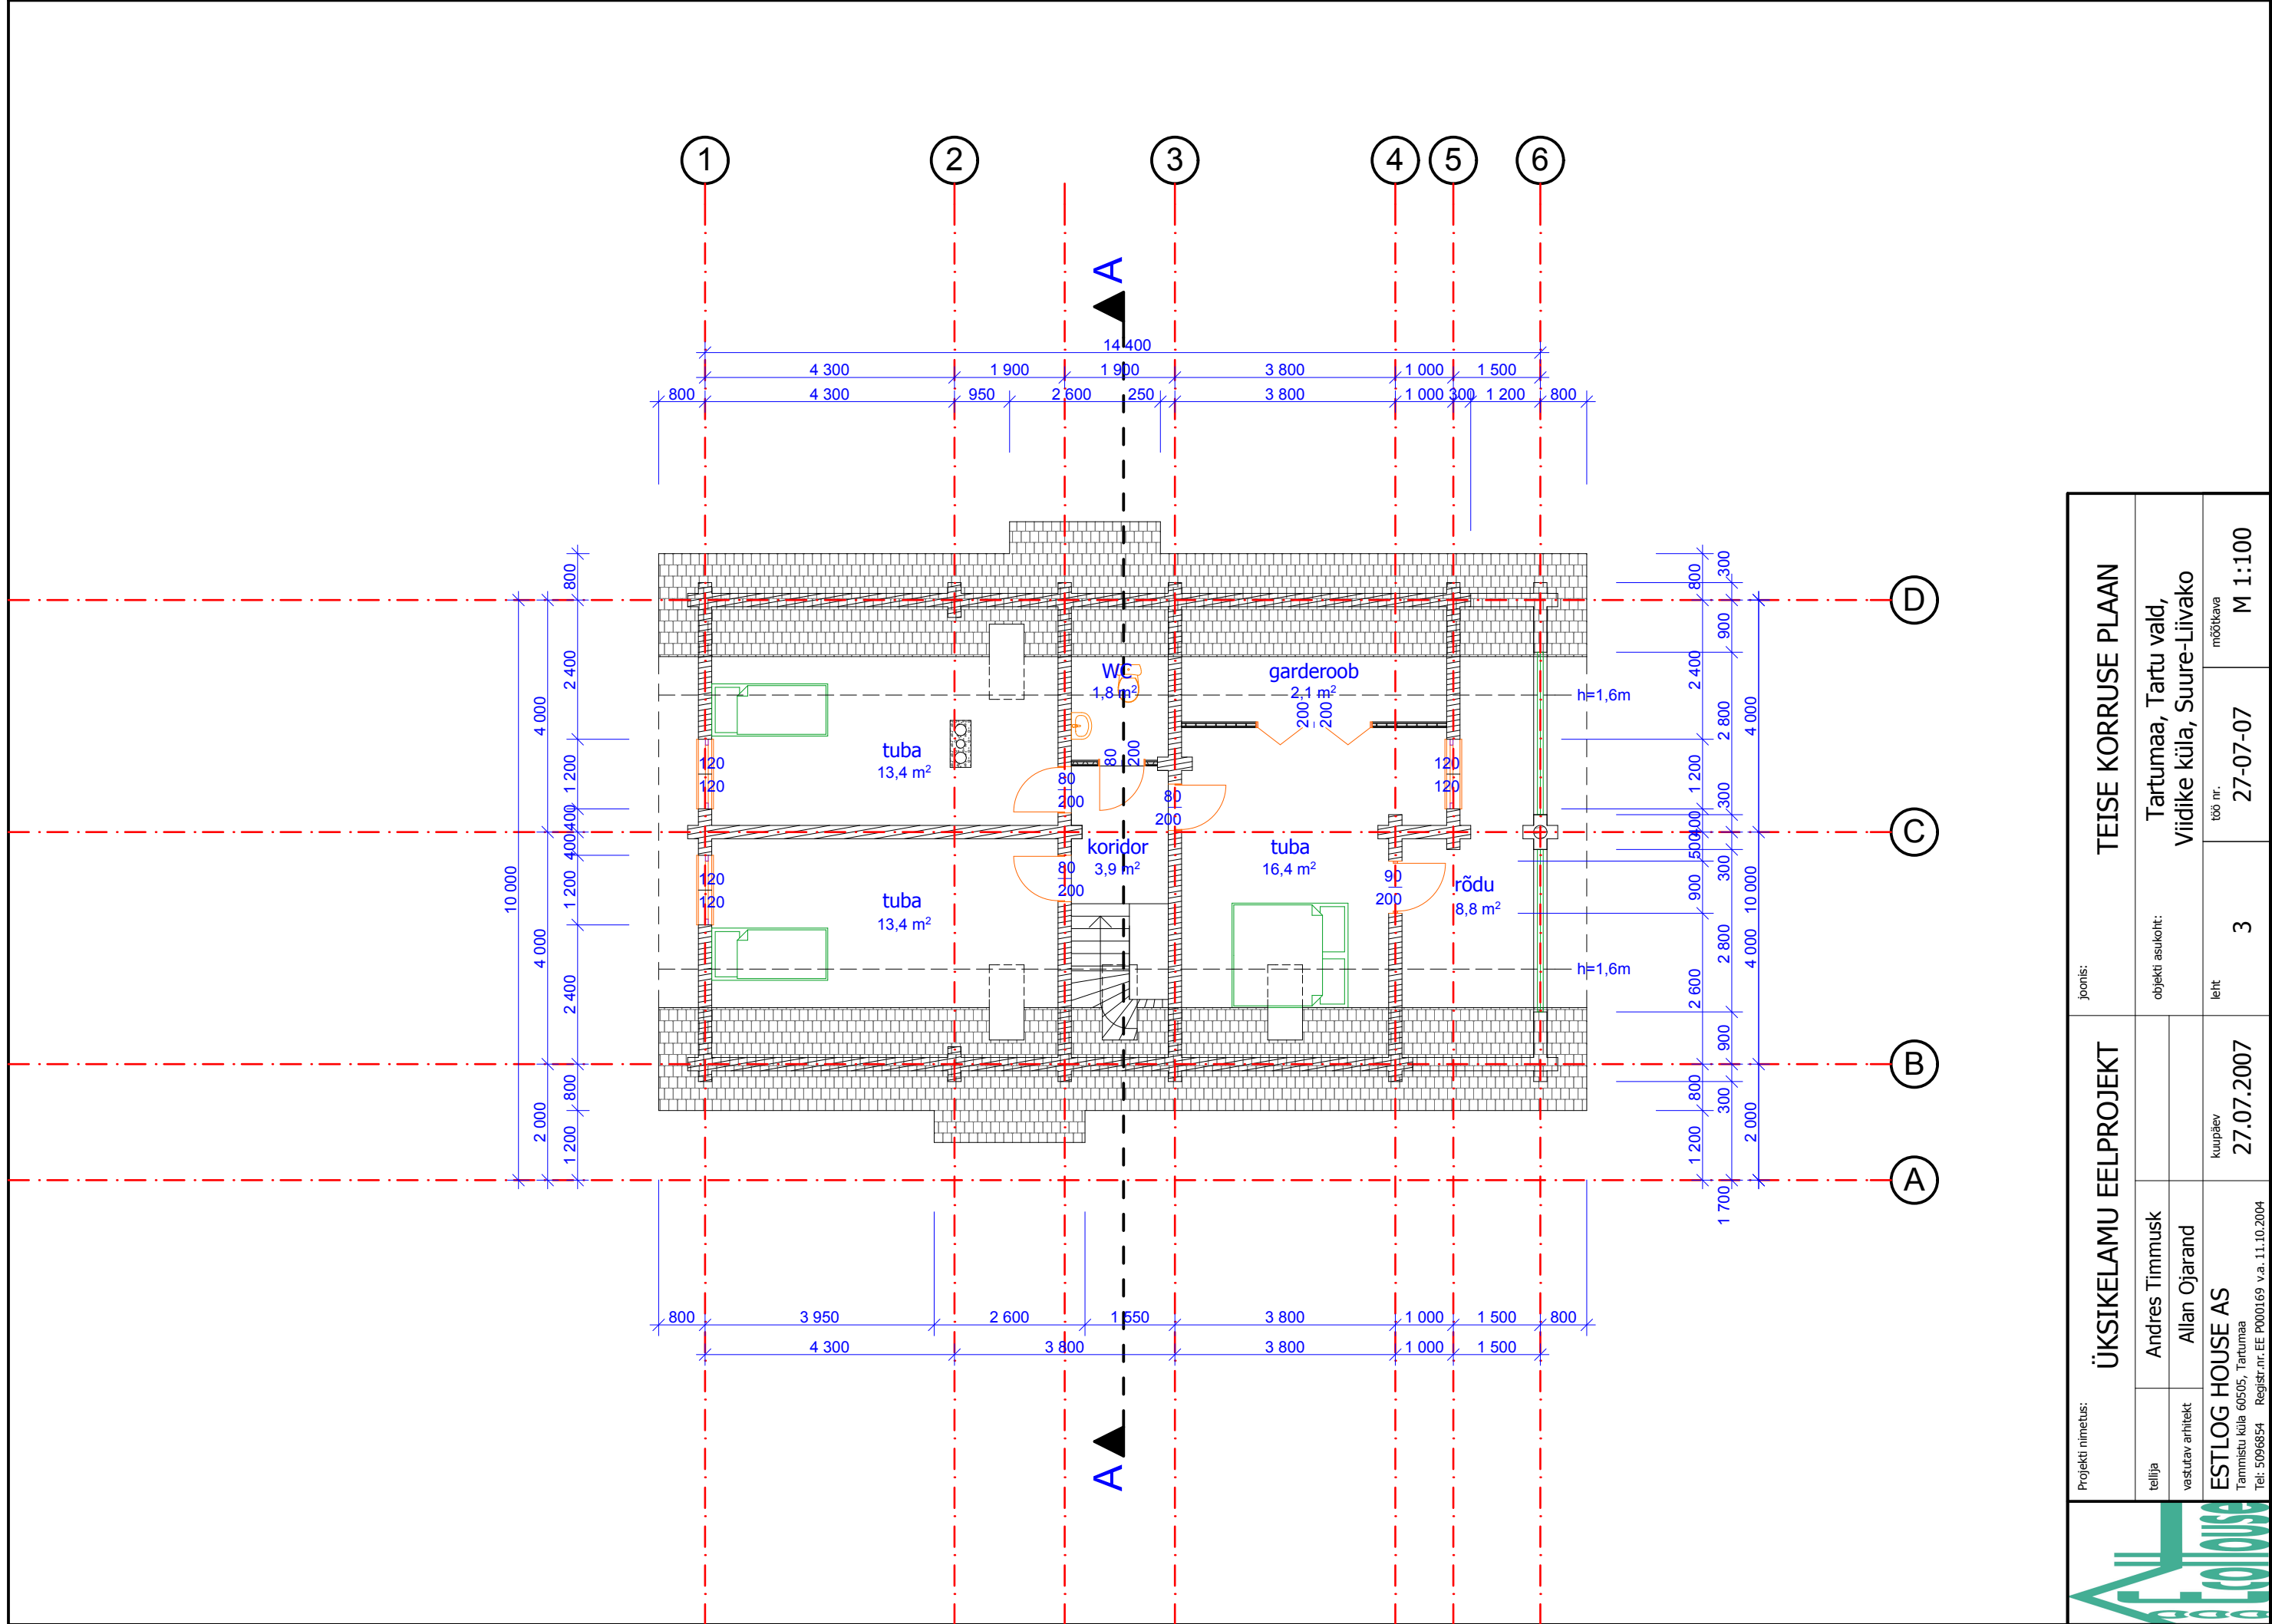

Projekti nimetus:		ÜKSIKELAMU EELPROJEKT		joonis:		TEISE KORRUSE PLAAN	
tellija	Andres Timmusk			objekti asukoht:		Tartumaa, Tartu vald,	
vastutav arhitekt	Allan Ojarand			leht		Viidike küla, Suure-Liivako	
ESTLOG HOUSE AS		kuupäev		3		mõõtava	
Tammistu küla 60505, Tartumaa		27.07.2007		27-07-07		M 1:100	
Tel: 5096854		Registr.nr. EE P000169		v.a. 11.10.2004			