


I K vahelae plaan

1 : 100

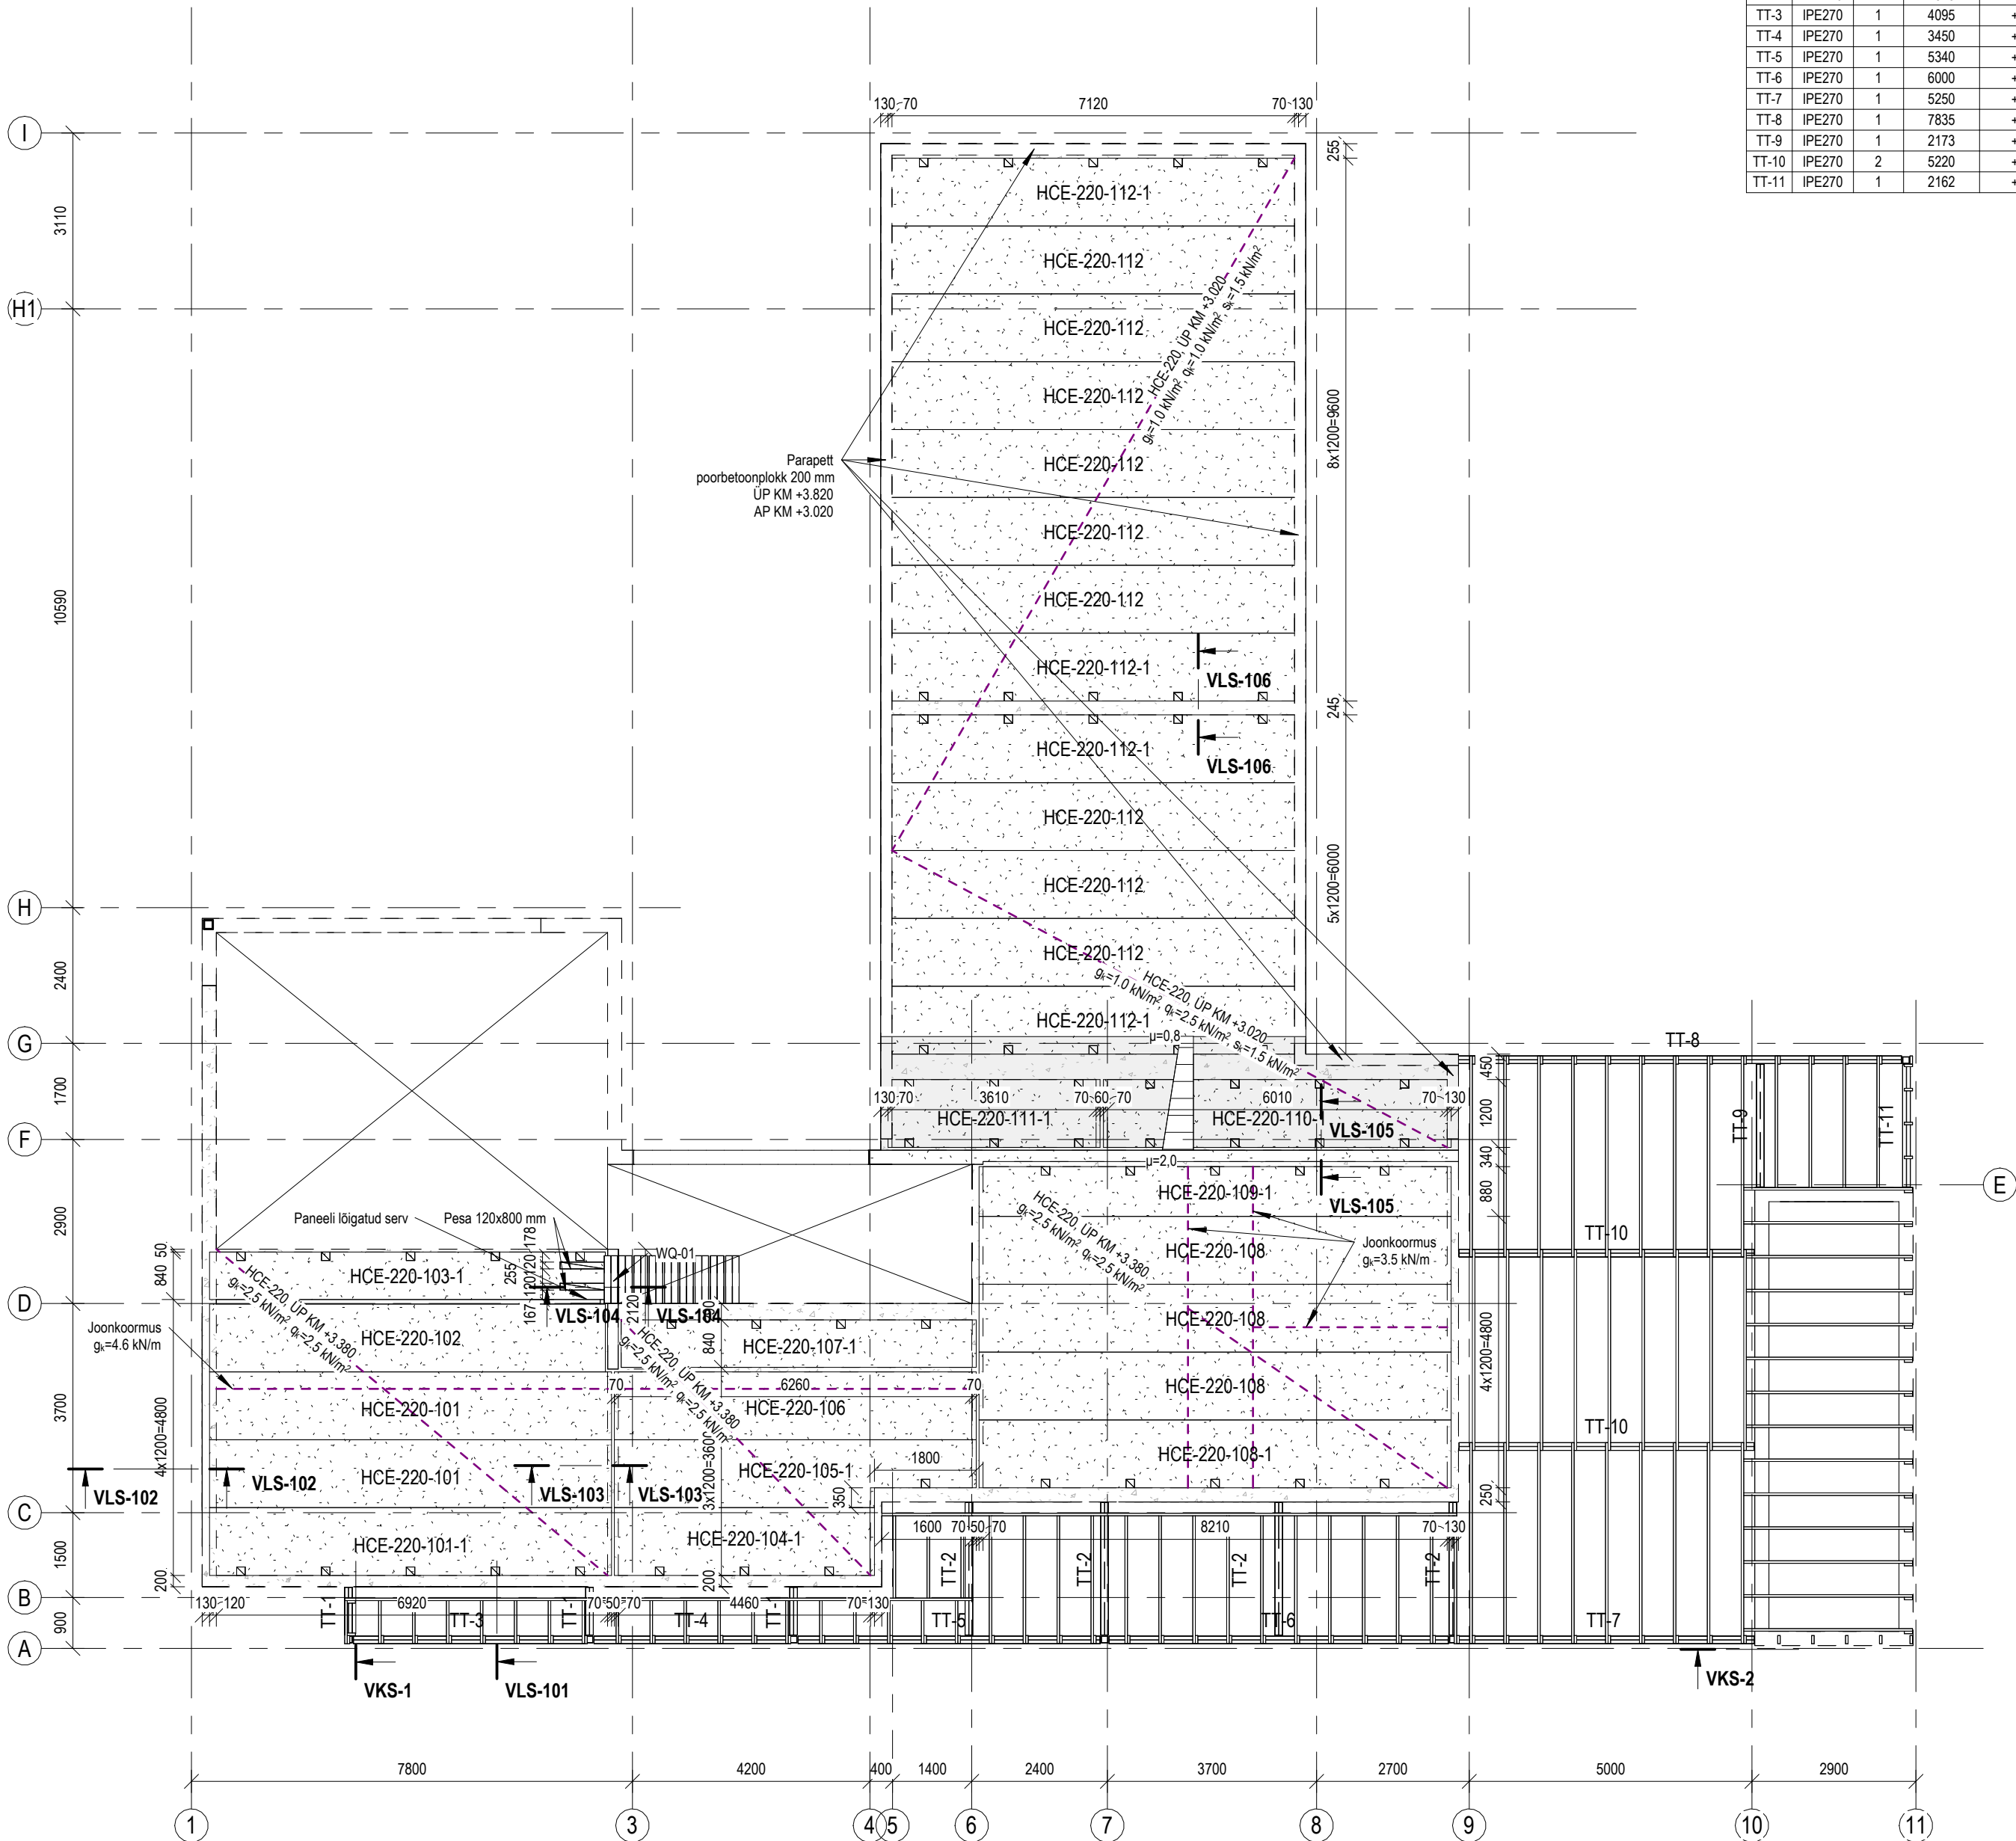

VARIKATUSE TERASTALADE SPETSIFIKATSOON							
Tähis	Ristlõige	Kogus	Pikkus (mm)	Ülemise pinna KM	Tugevusklass	Keskkonnaklass	Kaal (kg)
TT-1	IPE270	1	842	+2.92 m	S355	C3	30.4
TT-1	IPE270	2	843	+2.92 m	S355	C3	60.8
TT-2	IPE270	4	2343	+2.92 m	S355	C3	338.3
TT-3	IPE270	1	4095	+2.92 m	S355	C3	147.8
TT-4	IPE270	1	3450	+2.92 m	S355	C3	124.5
TT-5	IPE270	1	5340	+2.92 m	S355	C3	192.8
TT-6	IPE270	1	6000	+2.92 m	S355	C3	216.6
TT-7	IPE270	1	5250	+2.92 m	S355	C3	189.5
TT-8	IPE270	1	7835	+2.92 m	S355	C3	282.8
TT-9	IPE270	1	2173	+2.92 m	S355	C3	78.4
TT-10	IPE270	2	5220	+2.92 m	S355	C3	376.9
TT-11	IPE270	1	2162	+2.92 m	S355	C3	78.1
							2117.0

I K VAHELAE ÕONESPANEELIDE SPETSIFIKATSIIOON							
Tähis	Laius	Kõrgus	Pikkus	Kogus	Pindala	Kaal (t)	
HCE-220-101	1200	220	7110	2	17 m²	5.80	
HCE-220-101-1	1200	220	7110	1	9 m²	2.90	
HCE-220-102	1200	220	7000	1	8 m²	2.86	
HCE-220-103-1	840	220	7000	1	6 m²	2.00	
HCE-220-104-1	1200	220	4600	1	6 m²	1.88	
HCE-220-105-1	1200	220	6400	1	8 m²	2.61	
HCE-220-106	1200	220	6400	1	8 m²	2.61	
HCE-220-107-1	840	220	6280	1	5 m²	1.79	
HCE-220-108	1200	220	8350	3	30 m²	10.22	
HCE-220-108-1	1200	220	8350	1	10 m²	3.41	
HCE-220-109-1	880	220	8350	1	7 m²	2.50	
HCE-220-110-1	1200	220	6150	1	7 m²	2.51	
HCE-220-111-1	1200	220	3750	1	5 m²	1.53	
HCE-220-112	1200	220	7260	9	78 m²	26.66	
HCE-220-112-1	1200	220	7260	4	35 m²	11.85	
					29	239 m²	81.12

I K VAHELAE RINGVÕÖDE MAHT			
Nimetus		Maht	Korrus
Ringvöö C25/30 XC1 220 mm		6.66 m³	1 korrus
		6.66 m³	

I K VAHELAE WQ VEKSELTALADE SPETSIFIKATSIIOON			
Tähis	Pikkus (mm)	Tugevusklass	Keskkonnaklass
WQ-01	2120	S355	C1

SAEPUIT-TALADE SPETSIFIKATSIIOON						
Ristlõige (hxb)	Kogus	Pikkus (mm/tk)	Maht	Tugevusklass	Keskkonnaklass	
45x145	6	2940	0.12 m³	C24	KK1	
45x145	8	2985	0.16 m³	C24	KK1	
145x45	1	618	0.00 m³	C24	KK1	
145x45	1	8020	0.05 m³	C24	KK1	
145x45	1	10105	0.07 m³	C24	KK1	
145x45	1	27685	0.18 m³	C24	KK1	
245x45	19	763	0.16 m³	C24	KK1	
245x45	3	1455	0.05 m³	C24	KK1	
245x45	15	2263	0.37 m³	C24	KK1	
245x45	4	2328	0.10 m³	C24	KK1	
245x45	27	3555	1.06 m³	C24	KK1	
245x45	1	10170	0.11 m³	C24	KK1	
245x45	1	11108	0.12 m³	C24	KK1	
			268 jm	2.55 m³		

SAEPUIT-POSTIDE SPETSIFIKATSIIOON						
Ristlõige (hxb)	Kogus	Pikkus (mm/tk)	Maht	Tugevusklass	Keskkonnaklass	
145x45	19	600	0.07 m³	C24	KK1	
145x45	63	700	0.29 m³	C24	KK1	
			56 jm	0.36 m³		

MÄRKUSED:

- KÕIK KÕRGUSMÄRGID ON SUHTELISED.
- HOONE KÕRGUSMÄRGILE ±0.00 VASTAB KÕRGUSMÄRK +100.00 (ABS, EH2000).
- VAHELAE JA RINGVÕÖ BETOON: STANDARD: EVS-EN 206-1
SURVETUGEVUSKLASS: C25/30
KESKKONNAKLASS: XC1
BETONNIKAITSEKIH PAKSUS: 25 MM
TOLERANTSIKLASS: 1(EVS-EN 13670)
BETONNIPINDADE KVALITEET: BÜ4 2010 KLASS MUO-B
- ARMATUURI ÜLEKATTEJÄTKU PIKKUS Ø6 B500B> 240MM; Ø8 B500B> 320MM
- ÜHES LÕIKES JÄTKATA MAX 25% ARMATUURVARRASTEST, VASTASEL KORRAL SUURENDADA ARMATUURI ÜLEKATTE PIKKUST 1,5 KORDA.
- ARMATUURI PAINUTUSRAADIUSED Ø <=12 MM - 3XØ
- SARRUSE TUGEVUSKLASS B500B.
- BETOONITÕÕDELL ALLA +5°C JÄRGIDA TALVISE BETONEERIMISE TEHNOLOOGIAT.
- BETOONI TÄITEMATERIAALI TERA SUURIM LÄBIMÕÖT 8 MM. PEENBETOOM.
- ÕONESPANEELIDE OTSESSE JA AVATUD PESADE, õõNSUSTE OTSESSE TULEB PAIGALDADA PLASTKORGID SÜGAVUSEGA 70 MM.
- ÕONESPANEELIDE ÜMBER TULEB PAIGALDADA JÄTKUV RINGARMATUUR KOGU HOONE PERIMEETRILE, TALADE, KANDESEINTE KOHALE, VUUKIDESSE.
- ÕONESPANEELIDE TOETUSPIKKUS VASTAVALT PLAANILE.
- ÕÕNSUSTEST VÕIB PUURIDA LÄBI AVAD MAKSIMAALSE LÄBIMÕÖDUGA 130 MM. VAJADUSEL TÄPSUSTADA ASUKOHT PROJEKTEERIJAGA.
- ARMATUURVÕRGU MAHTU POLE ARVESTATUD ÜLEKATTEID.
- ÜP-ÜLELINE PIND; AP-ALUMINE PIND.
- SÕLMI VT EK-7-04.

Muudatuse nr	Muudatuse kirjeldus	Projekteeris	Kuupäev
--------------	---------------------	--------------	---------

 REG: NR. 16071158 TEL: +372 5528031 EMAIL: Simo.Olesk@gmail.com MTR: EEP004502	OBJEKT NIMETUS Elamu		
	OBJEKT ADDRESS Kase tee 20, Jämejala küla, Viljandi MK		TELLUJA Alexander Ivanov
	JOONISE KOOSTAJA Simo Olesk	PROJEKTEERIJAL Simo Olesk	VASTUTAV SPETSIAALIST Simo Olesk
	I K vahelae ja katuslae plaan		JOONISE NR. EK-5-06 STAADIUM PP TÖÖ NR. 2224 KUUPÄEV 16.06.2023 FORMAAT A3 MÕÖTAV 1 : 100