


- | | | | |
|--|--------------------------------------|--|-------------------------------------|
| | OLEMASOLEVAD | | TUGEV KERGBETON |
| | VUNDAMENDID | | PLOKKIDEST VUNDAMENT |
| | OLEMASOLEV
RAUBETON | | VEEKINDEL YAHTPLASTIST
SOOJUSTUS |
| | OLEV. VUND.
MADALAMAKS
LOHUTUD | | TIENDATUD
PINNAS |

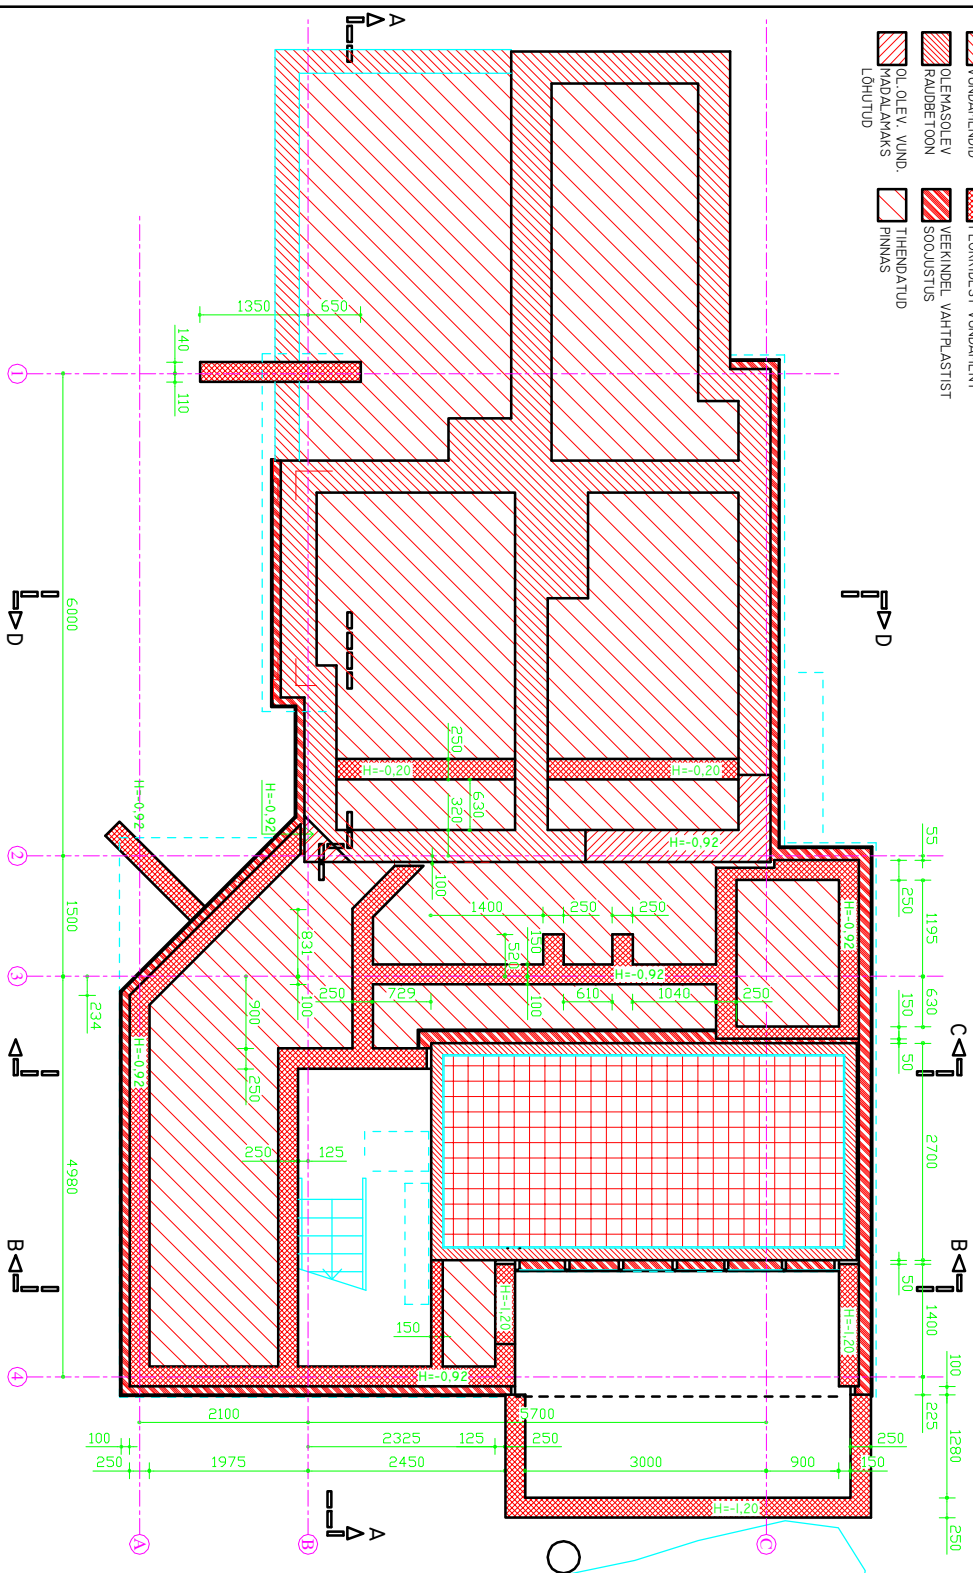

VUNDAMENDID