


- | | | | |
|--|---------------|--|------------------|
| | OLEMASOLEVAD | | TUGEV KERGETOON |
| | SEINAD | | LOKKIDESI SEINAD |
| | KERAAMILINE | | VÄHTRASTIST |
| | PLAAT 30x30cm | | SOUJUSTUS |
| | KERAAMILINE | | MINVILLAST |
| | PLAAT 10x10cm | | SOUJUSTUS |
| | MONOLITINE | | |
| | RAUDBETOON | | |
| | MONOLITINE | | |
| | BETON | | |

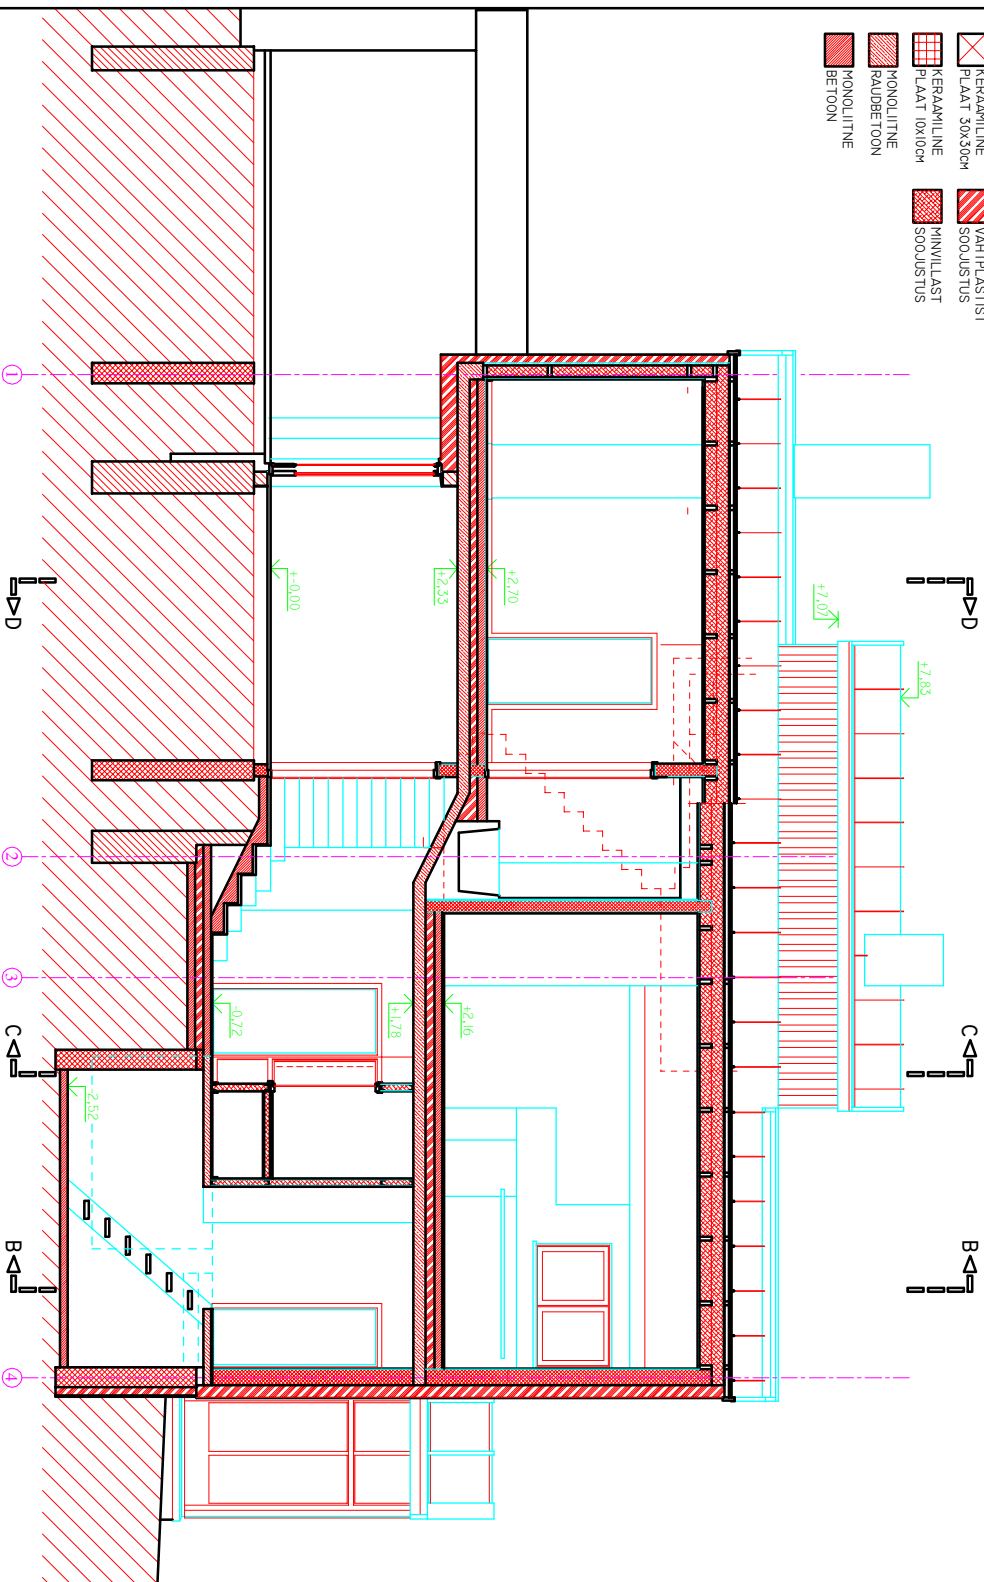

LÕIGE C-C

LÕIGE A-A