


Maja koordinaadid:
A: X=
Y=
B: X=
Y=
C: X=
Y=
D: X=
Y=
E: X=
Y=
F: X=
Y=
G: X=
Y=
H: X=
Y=

TEHNILISED NÄITAJAD:

EHITISEALUNE PIND 243,8 m²
SULETUD BRUTOPIND 220,4 m²
SULETUD NETOPIND 184,6 m²
KÕETAV PIND 184,6 m²
HOONE MAHT 1130 m³
HOONE KÕRGUS MAAPINNAST 6,3 m
KORRUSELISUS 1
KINNISTU PINDALA 15061,0 m²
KINNISTU SIHTOTSTARVE E 100%
TÄISEHITUSE % 2,3 %

TINGMÄRGID

- OLEMASOLEV ELEKTRIKILP
- OLME, PAKENDI- JA BIOKONTEINERID
- JUURDEPÄÄS KINNISTULE
- SISSEPÄÄS HOONESSE
- OLEMASOLEV PUURKAEV
- OLEMASOLEV ELEKTRI ÕHUKAABEL
- PROJEKTEERITAV ELEKTRI MAAKAABEL
- PROJEKTEERITAV MAAKÜTTE KONTOUR
- PROJEKTEERITAV VEEVARUSTUSTRASS
- PROJEKTEERITAV KANALISATSIOONITRASS
- PROJEKTEERITAV KOGUMISMAHUTI 12 m³
- KRUNDI PIIR
- PROJEKTEERITAV TEE (KILLUSTIKKATTEGA)
- 1- PROJEKTEERITAV ELUHOONE
- 2- OLEMASOLEV HOONE
- PROJEKTEERITUD KÕRGUSMÄRK

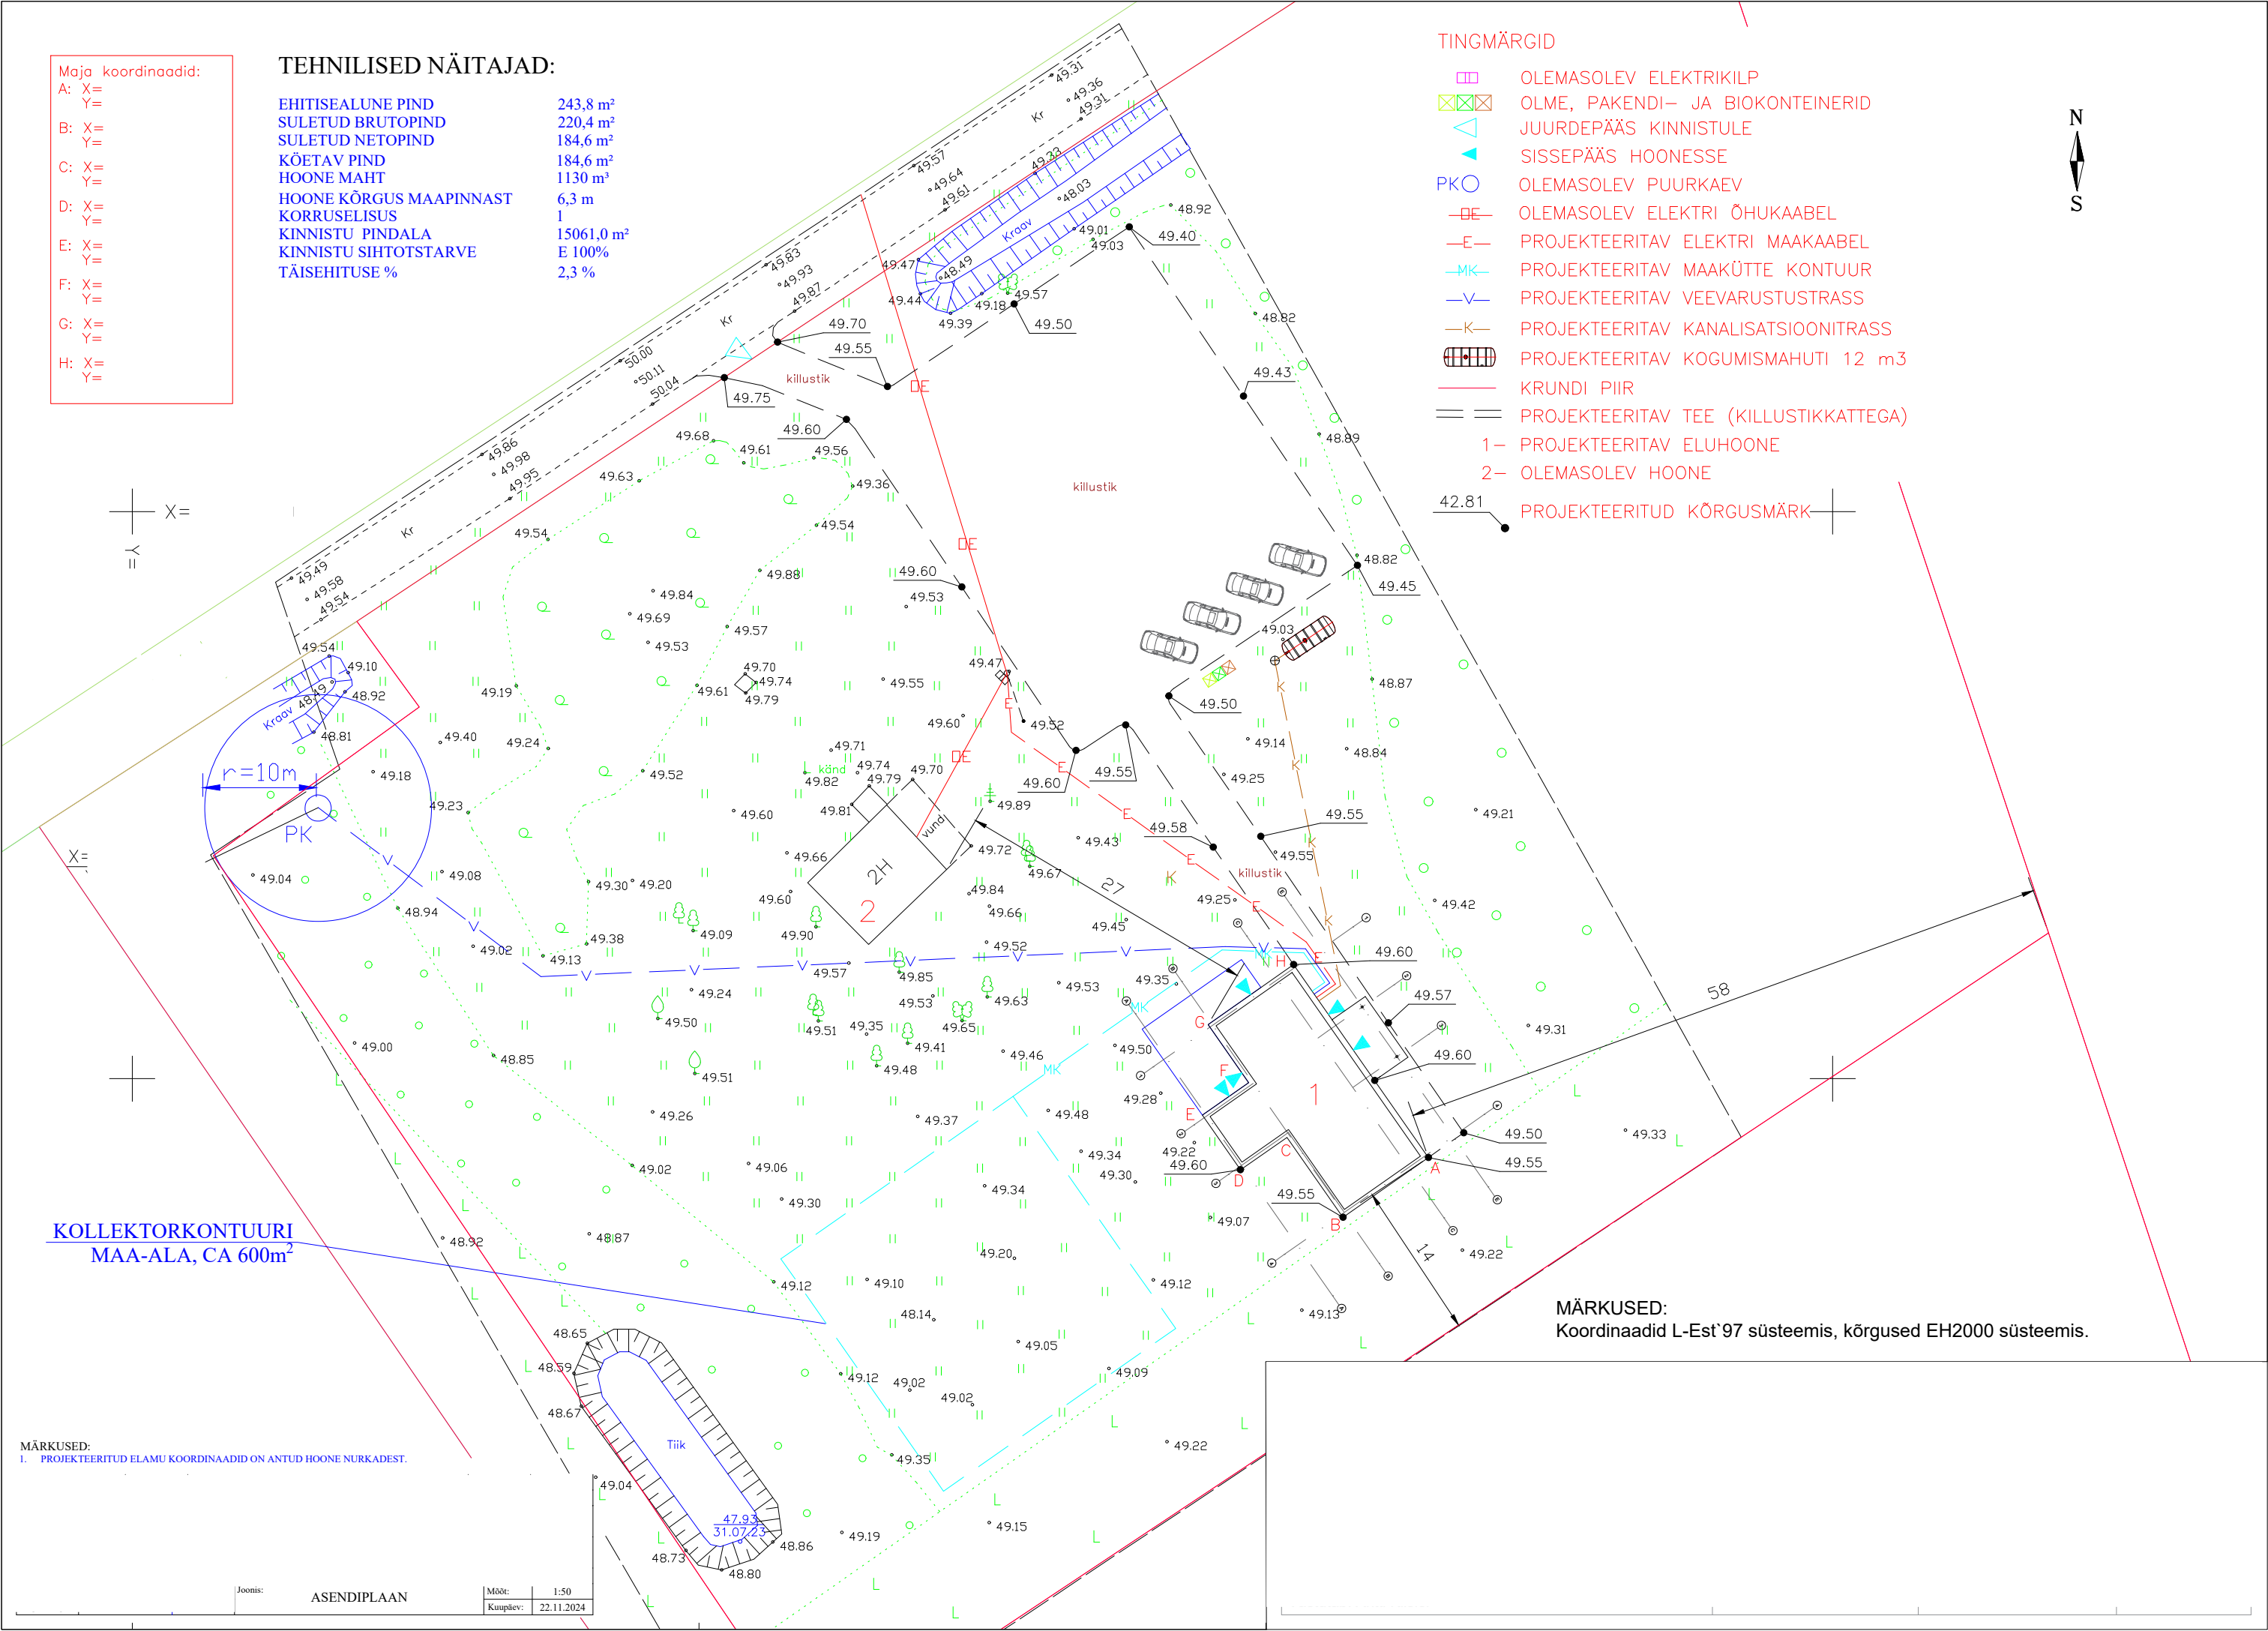

KOLLEKTORKONTUURI
MAA-ALA, CA 600m²

MÄRKUSED:
Koordinaadid L-Est'97 süsteemis, kõrgused EH2000 süsteemis.

MÄRKUSED:
1. PROJEKTEERITUD ELAMU KOORDINAADID ON ANTUD HOONE NURKADEST.

Joonis: ASENDIPLAAN

Mõõt: 1:50
Kujutäht: 22.11.2024