


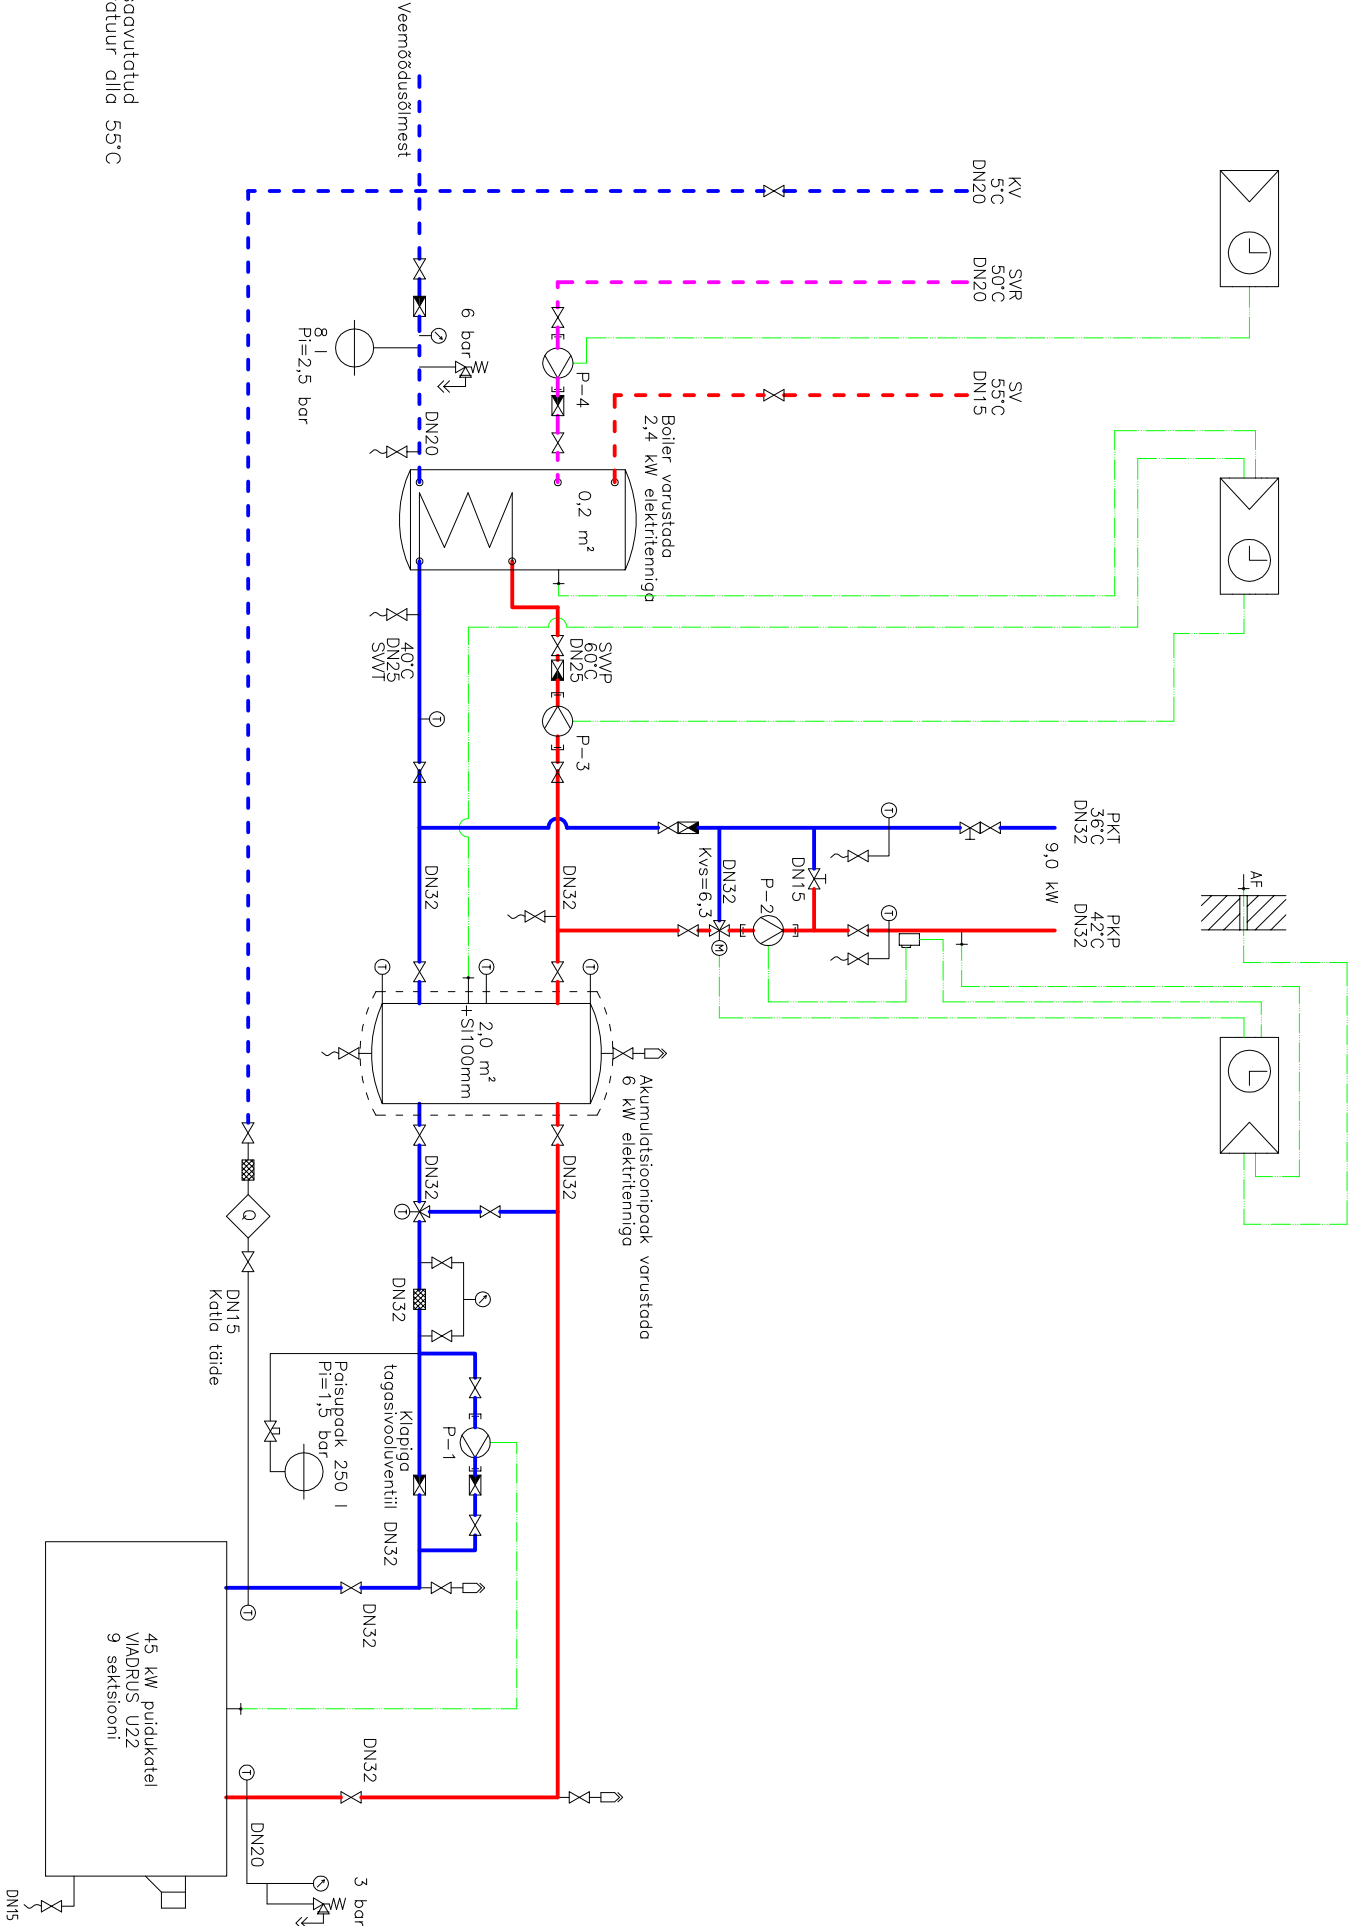

- P-1 230V/50Hz; ca. 90W
Q=2200 l/h; H=2,0m
UP S 25-60 Pump käivitub kui katlas on saavutatud temperatuur min. 60°C
- P-2 230V/50Hz; ca. 85W
Q=1285 l/h; H=5,0m
MAGNA 25-60 Pumba ja 3-tee ventiili tööd juhib automaatika
- P-3 230V/50Hz; ca. 90W
Q=1000 l/h; H=2,0m
UP S 25-40 Pump käivitub kui akumulaatoriploa on saavutatud temperatuur min. 60°C ja boileris on temperatuur alla 55°C
Boileri elektritenni sisseiliitus manuaalselt
- P-4 230V/50Hz; ca. 25W
Q=100 l/h; H=1,0m
UP 15-14 B Pumpa juhtida läbi kelleregulaatori
Ööseks võib pumba välja lülitada

SWP – Sooja vee valmistamise pedevool
SVT – Sooja vee valmistamise togasivool
PKP – Põrandakütte pedevool
PKT – Põrandakütte togasivool

NB: Torustiku kõrgematesse punktidesse poigaldada õhueraidid

- Mudakoguja
✂ Liniisideventiil
✂ Kuuliraan
✂ Muhvisiiber
✂ Tühjenduskraan
✂ Korkventiil
□ Termiline Pedevoolu Kaitse
⊗ Mootorajamiga 3-tee ventiil
⊗ Termilise ajamiga 3-tee ventiil
- ⏏ Membraan-Kaitseventiil
⏏ Togasivoolklapp
⏏ Õhueraidaja
⏏ Termomeeter 0°C–120°C
⏏ Manomeeter
⏏ Tsirkulatsioonipump
⏏ Andur
⏏ Membraan Paisupakk
⏏ Automaatika
⏏ Veeluige DN15

KV-04
SOOJASÕLM