
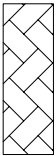


Sokli- ja 1korruse plaan

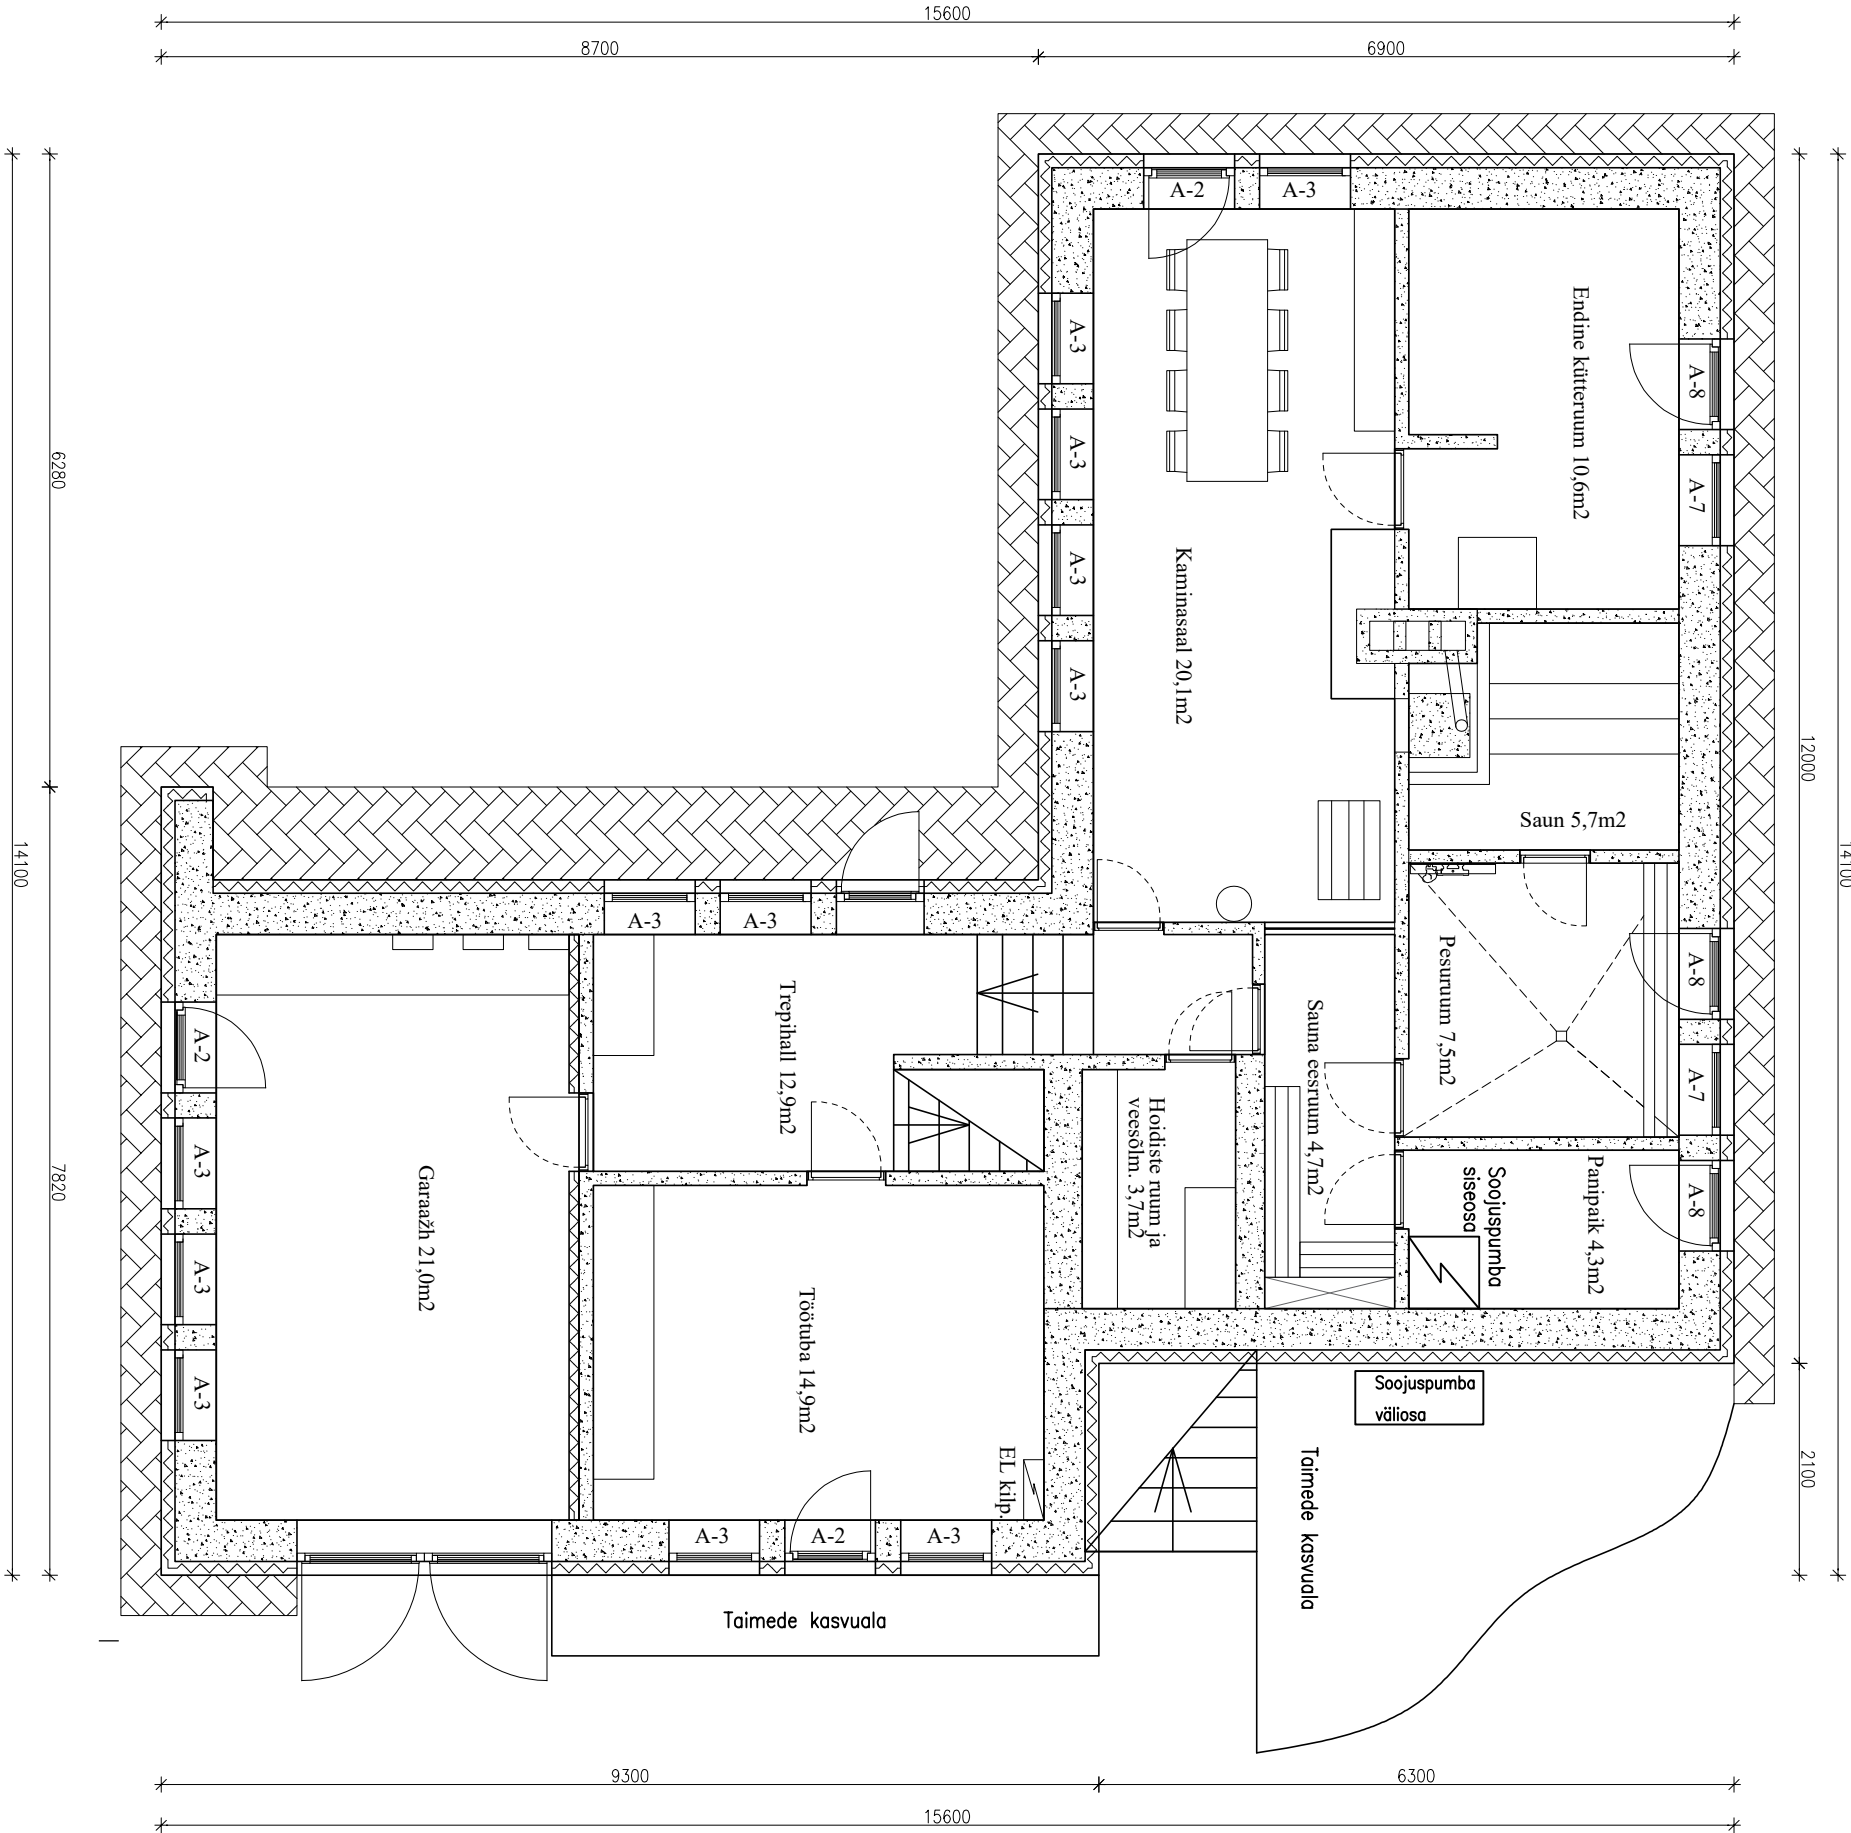

Sillutiskivi, hall – 400x400x50mm