


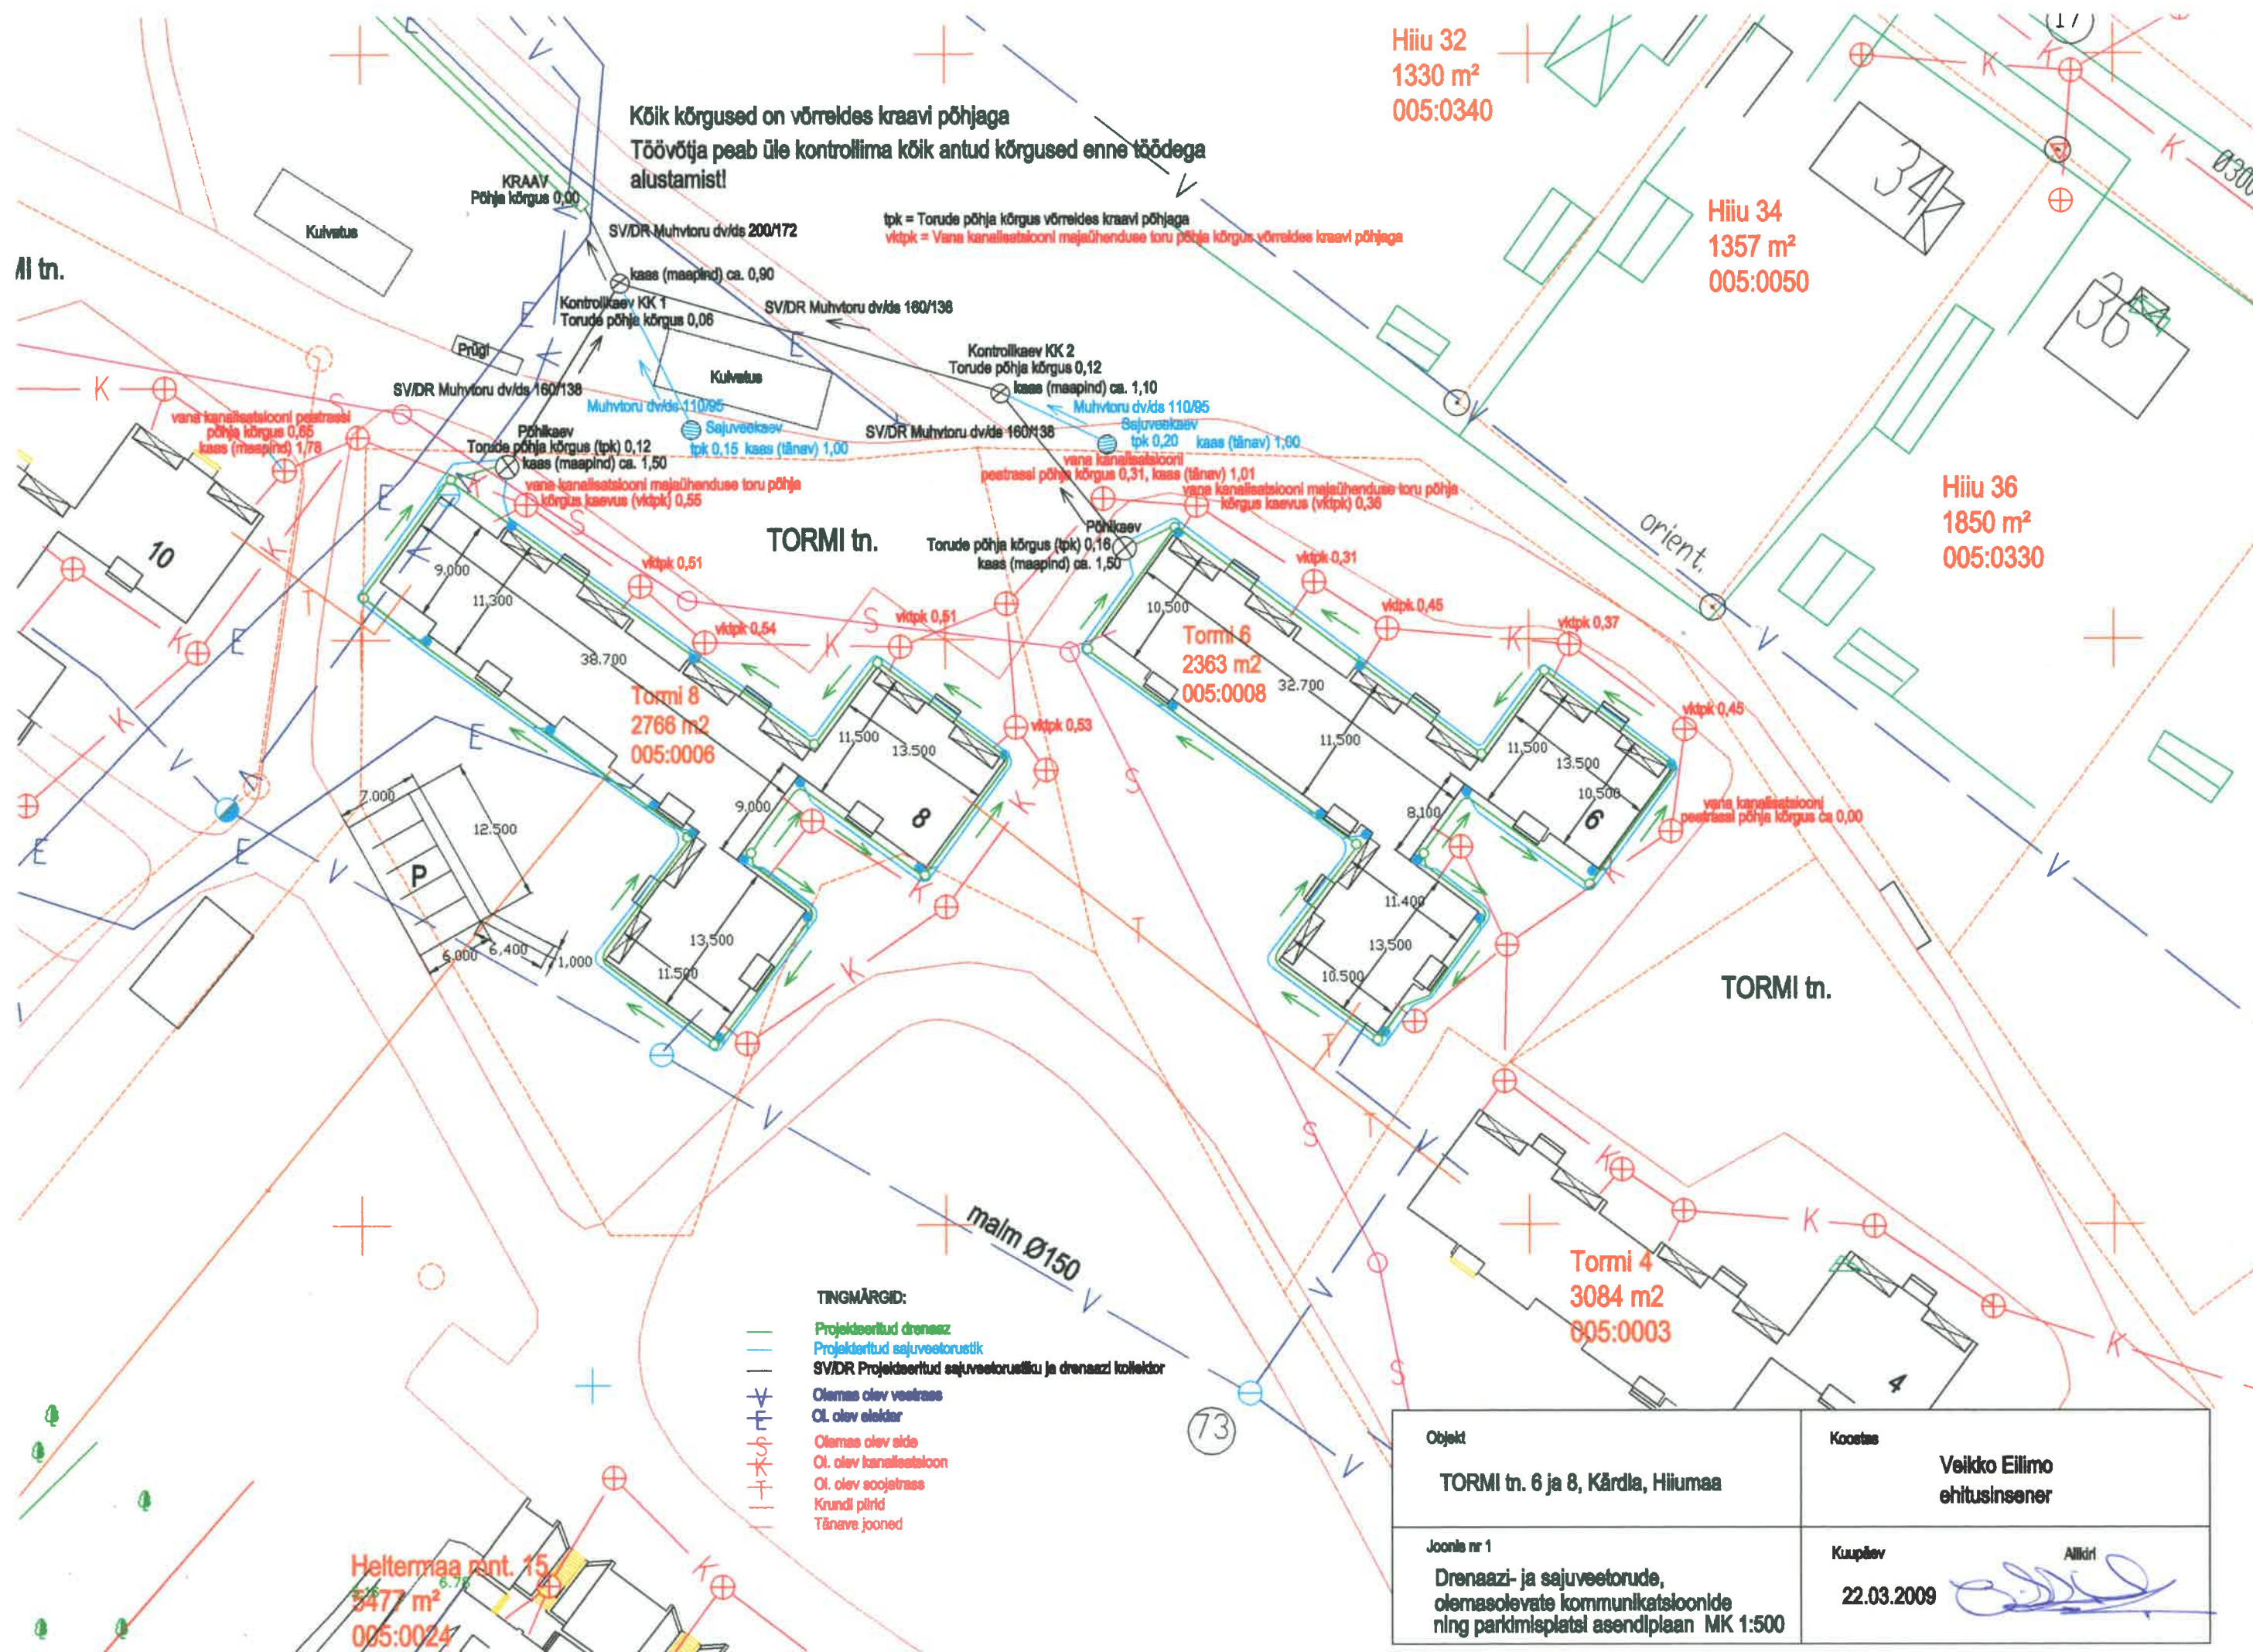

Hiiu 32
 1330 m²
 005:0340

Hiiu 34
 1357 m²
 005:0050

Hiiu 36
 1850 m²
 005:0330

Tormi 8
 2766 m²
 005:0006

Tormi 6
 2363 m²
 005:0008

Tormi 4
 3084 m²
 005:0003

Heltermaa pnt. 15
 5477 m²
 005:0024

Objekt	TORMI tn. 6 ja 8, Kärkla, Hiiumaa	
Koostas	Veikko Ellimo ehitusinsener	
Joonle nr 1	Drenaaži- ja sajuveetorude, olemasolevate kommunikatsioonide ning parkimisplatsi asendiplaan MK 1:500	
Kuupäev	22.03.2009	Allkiri